


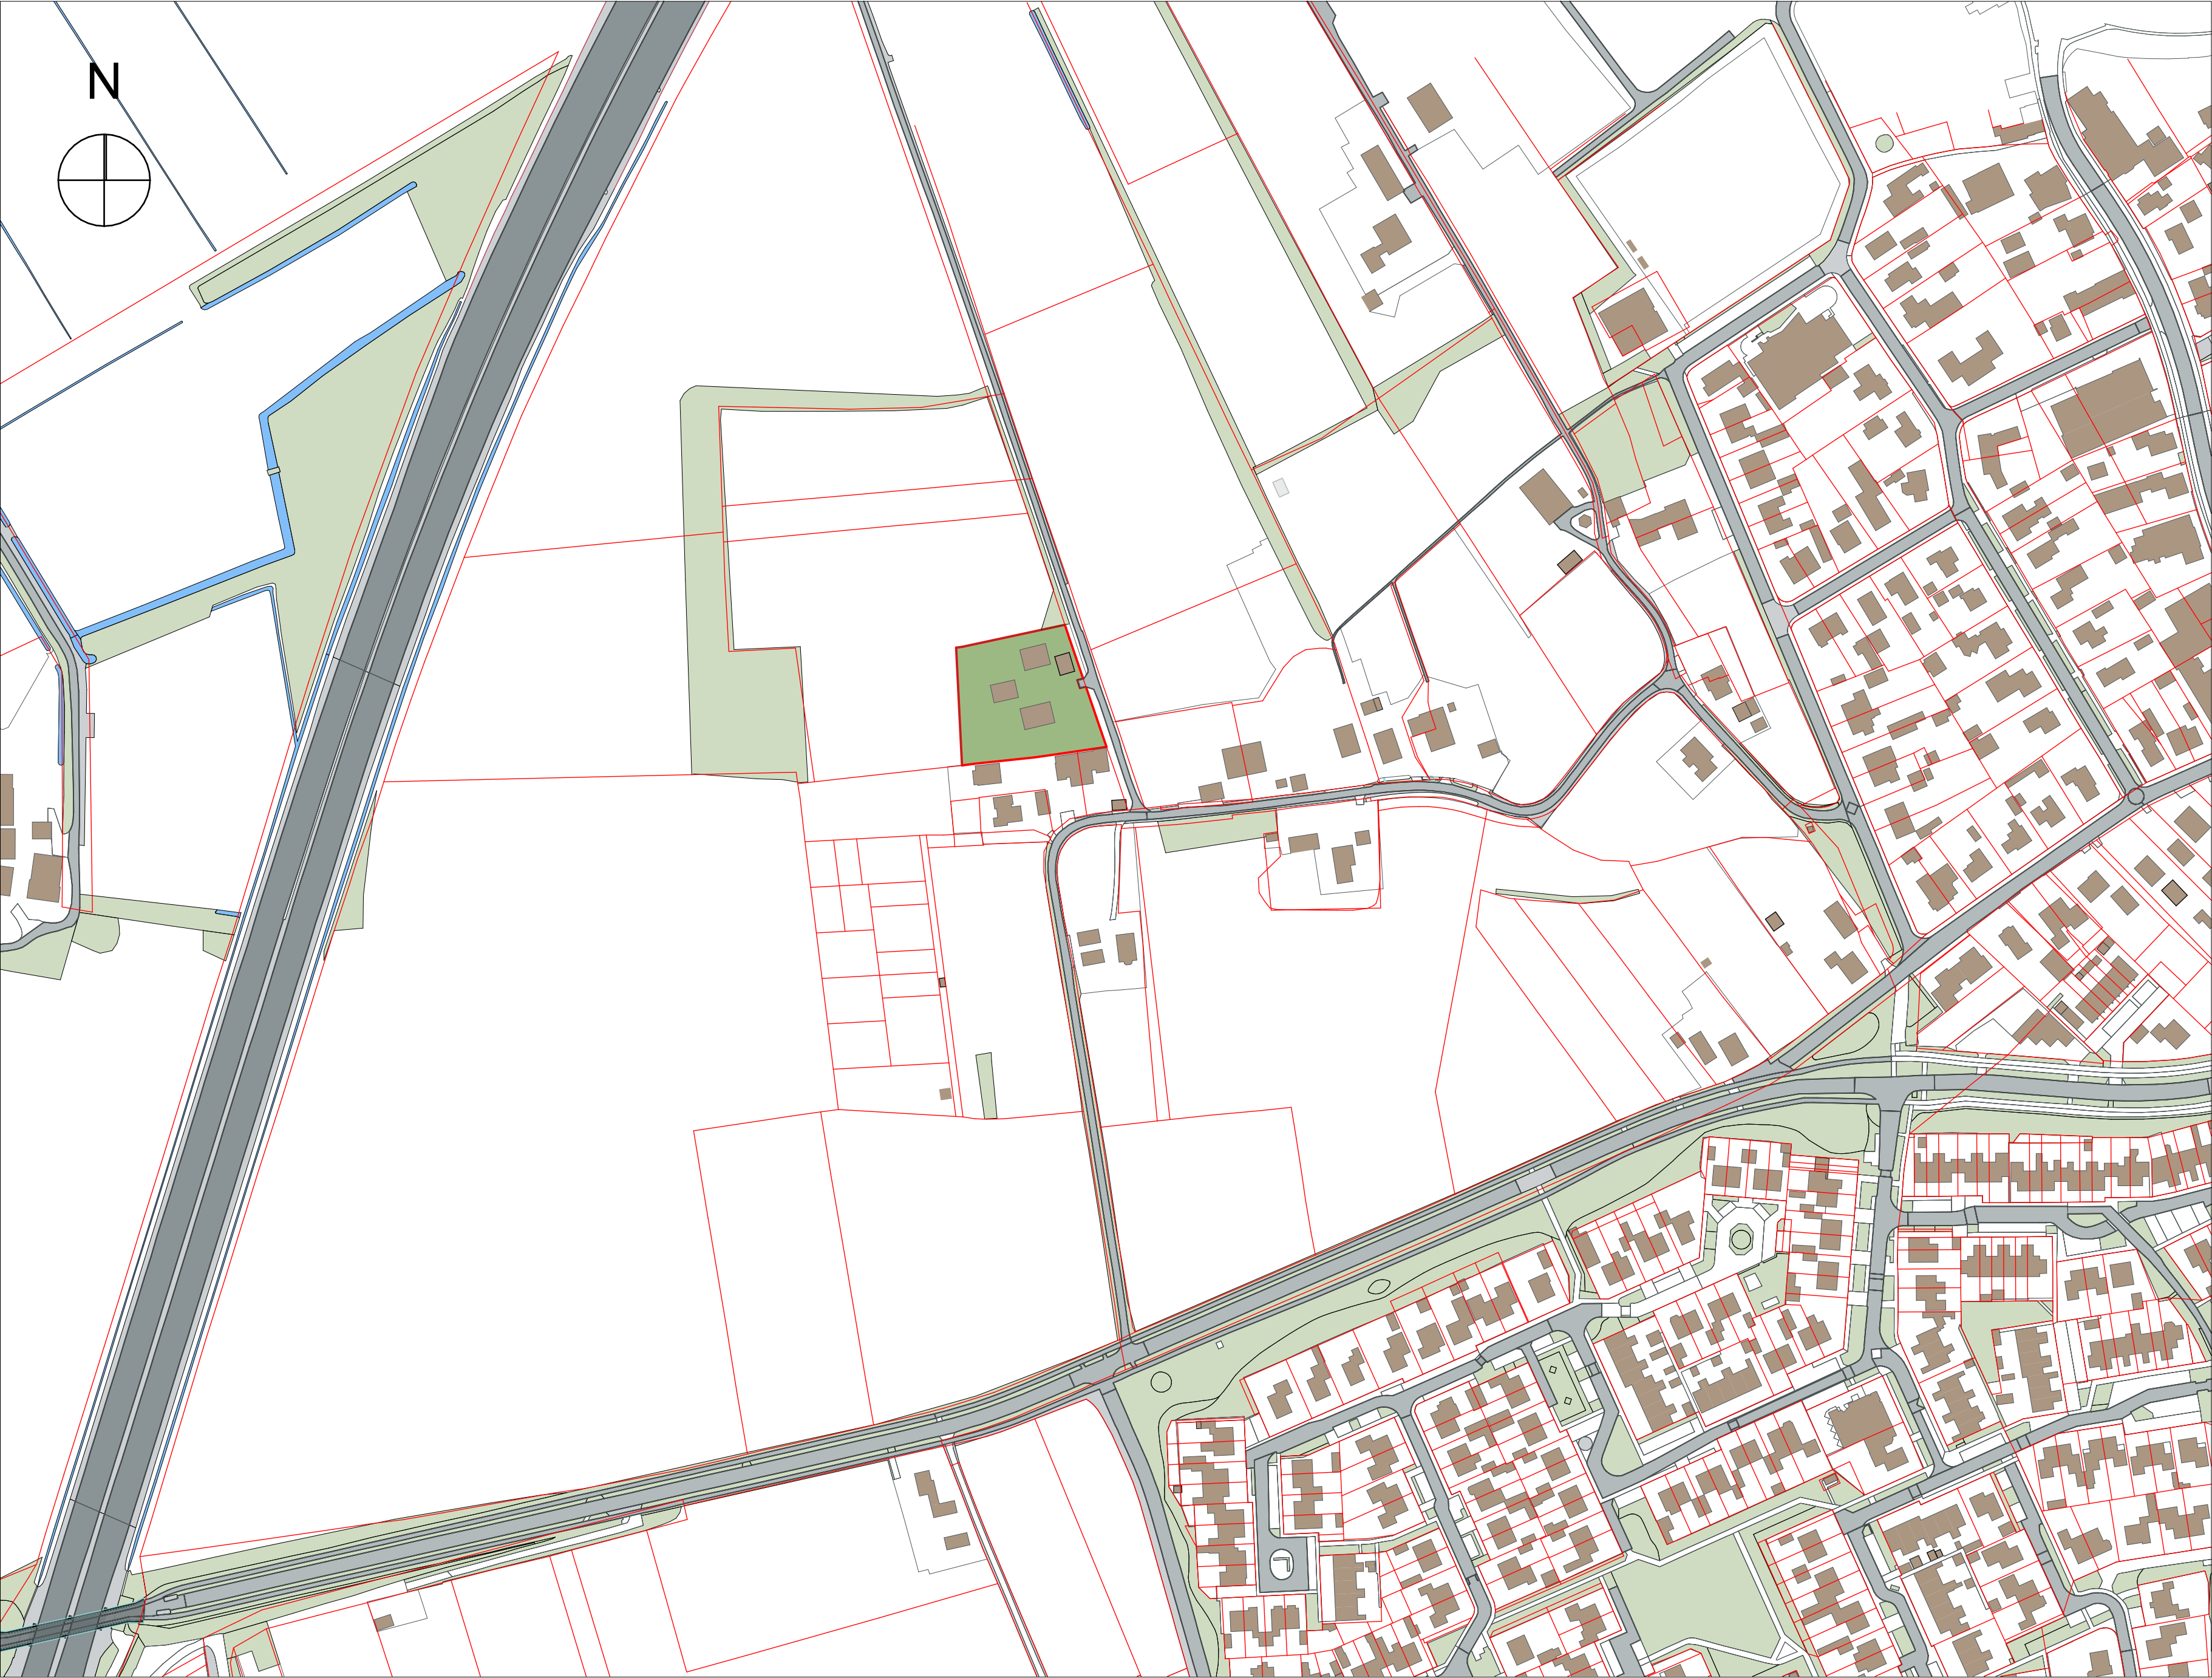



Vinke Architecten B.V.
Nieuwstadweg 11
8081AA Elburg

T: 0525 - 655 278
E: info@vinkearchitecten.nl
I: www.vinkearchitecten.nl
KvK: 85990248

VINKE ARCHITECTEN

ALGEMEEN

Project:
Functiewijziging Bijsgebouw
Verbouw Hooiberg
Soppeweg 9 Wezep

Projectnummer:
w22-42

Opdrachtgever:

TEKENING

Onderdeel:
Situatietekening bestaand

Ontwerpfase:
Technisch Ontwerp

Tekeningnummer:
TO.1

Tekeningformaat:

Datum getekend:
22-12-2022

Getekend door:

Datum gewijzigd:
09-05-2023
30-10-2023
01-12-2023
04-12-2023
18-12-2023
13-02-2024
28-03-2024

Getekend door:

SITUATIE BESTAAND schaal 1:500



SITUATIE NIEUW schaal 1:500





Vinke Architecten B.V.
Nieuwstadweg 11
8081AA Elburg
T: 0525 - 655 278
E: info@vinkearchitecten.nl
I: www.vinkearchitecten.nl
KvK: 85990248

ALGEMEEN

Project:
Functiewijziging Bijgebouw
Verbouw Hooiberg
Soppeweg 9 Wezep

Projectnummer:
w22-42

Opdrachtgever:

TEKENING

Onderdeel:
Situatietekening nieuw

Ontwerpfase:
Technisch Ontwerp

Tekeningnummer:
TO.2

Tekeningformaat:
A2 (594x420)

Datum getekend:
22-12-2022

Getekend door:

Datum gewijzigd:
09-05-2023
30-10-2023
01-12-2023
04-12-2023
18-12-2023
13-02-2024
28-03-2024

Getekend door:

GEVELS schaal 1:100

7.047+P
Nak

2.234+P
D.K. goot

PEIL = 0

dakpan antraciet

PV-panelen conform EP-
berekening

PV-panelen optioneel

gestucte en gekeimde plint

gepallieerd zinken
kader (antraciet)

VOORGEVEL

ZIJGEVEL LINKS

ACHTERGEVEL

ZIJGEVEL RECHTS

Architectural site plan of a residential development. The plan shows a large green area with several buildings, parking spaces, and a road labeled 'Soppeweg'. Dimensions are provided for various sections: 25.0, 11.5, 2.9, 6.6, 2.4, 7.8, 4.3, 9.3, 10.0, 1.1, 8.6, 12.9. A north arrow is located in the top right corner.

ALGEMEEN

METERKAST (volgens NEN 2768)

METERKAST (volgens NEN 2768)

- ventilatie meterkast onder en boven deur (2 L/s)
- wanden voorzien van 18 mm multiplex, 3-zijdig aanbrengen (volgens plaatselijk geldende voorschriften)

TOEGEPASTE NORMEN	
- leidingwater installatie	volgens NEN 1006
- elektrische installatie	volgens NEN 1010
- thermische isolatie	volgens NTA 8800
- gas installatie	volgens NEN 1078
- luchtversivering	volgens NEN 1087
- kanalen verbrandingslucht - rook	volgens NEN 2757
- vochtwering	volgens NEN 2778
- riolering	volgens NEN 3215

DEUREN EN RAMEN

- vrije doorgeval minimaal 850x2300 mm volgens afdeling 4.4 van het bouwbesluit
- de vloer heeft ter plaatse van tenminste een toegang van een logiesfunctie een hoogteverschil met het aansluitende terrein van maximaal 20 mm (incl. dorpel)
- kozijnen, ramen en deuren voorzien van HR++ beglazing met u-waarde 1,1 W/m²K

INBRAAKWERENDHEID
- deuren, ramen en kozijnen in een uitwendige scheidingsconstructie die volgens NEN 508 bereikbaar zijn,
hebben volgens NEN 5096 een inbraakwerendheid die voldoet aan weerstandklasse 2.

BOUWKUNDIG

	meterkast
	mechanische ventilatiebox (volgens EP-berekening)
	opstelplaats binnenunit warmtepomp (volgens EP-berekening)
	opstelplaats wasmachine
	vloerluis
	gevelsteen
	kaalkandsteen (dikte en kwaliteit conform opgave constructeur)
	gewapend beton (prefab)
	gewapend beton
	100mm lichte scheidingwand; HSB-wand
	tegelwerk: baksteen tot aan plafond; keuken: w. 1500x
	roedmerks aanbrangen vgs afdeling 6.5 artikel 6.21 van het bouwbesluit. Aansluiten op z220 voor voeding en voorzien van back-up batterij

AFWERKING

AFWERKING

- vloer, wand en plafonduafwerking in overleg met opdrachtgever
- volgens afdeling 3.5 artikel 3.23 van het bouwbesluit is de wateropname van scheidsconstructies van toilet- en badruimtes tot minimaal 1,2 m de vloer volgens NEN 2778
- t.p.v. bad en/of douche moet deze voldoen over een lengte van minimaal 2 m en een hoogte van minimaal 2,1 meter boven de vloer
- een uitwendige scheidsconstructie heeft geen openingen groter dan 0,01 meter (ter voorkoming van

binningdenden van ratten en muizen, volgens afdeling 3.10 van het bouwbesluit)

GELUID

- Woningsscheidende wanden (naar verblifgebied): $DnT_{A,k} > 52\text{dB}$ en $LnT_{A,k} < 54\text{dB}$
- Woningsscheidende wanden (naar niet-verblifgebied): $DnT_{A,k} > 47\text{dB}$ en $LnT_{A,k} < 59\text{dB}$
- Leidingschacht wanden (naar verblifgebied): $DnT_{A,k} > 52\text{dB}$ en $LnT_{A,k} < 54\text{dB}$
- Leidingschacht wanden (naar niet-verblifgebied): $DnT_{A,k} > 47\text{dB}$ en $LnT_{A,k} < 59\text{dB}$
- Scheidingsschichten tussen verblifruimten: $DnT_{A,k} > 32\text{dB}$ en $LnT_{A,k} < 79\text{dB}$

(n.v.t. indien verblifruimten in open verbinding staan of rechtstreeks bereikbaar zijn door een deuropening)

Besloten gemeenschappelijk verkeersruimten (woonfunctie) hebben een volgens afdeling 3.3, art. 3.12 en 3.13 bepaalde geluidsabsorptie dat geluidhinder door galm wordt beperkt.

TRAPPEN

- alle trappen uitvoeren volgens afdeling 2.5 van het bouwbesluit
breedte 800mm, optrede 188mm, aanrede 220mm
vrije hoogte boven trap minimaal 2300mm
zie principedetail schaal 1:20

RIOLERING

SYMBOOL	ONDERDEEL	DIAMETER [mm]
wc	toilet	110
wm	wasmachine	40
vw	vatwasser	40
wt	wastafel	40
b	bad	40
d	douche	40
cv	cv ketel (condensleiding)	40
sti	standleiding	125
onti	ontluchting standleiding	75

ontluchting standleiding bovendaks doorzetten

OMSCHRIJVING	MATERIAAL	KLEUR
metserwerk	baksteen	rood/bruin gemêleerd
stucwerk, plint	stucwerk	antraciet
kozijnen ramen en deuren	maranti	antraciet
raamdorpiels	natuursteen	antraciet
gevelbekleding verticaal	channelsiding	zwart
boeidelen en gootlijsten	western red cedar	RAL9010
goten	zink	grijs
dakpan	keramische pan	zwart, matglans
plat dak	bitumineuze dakbedekking	zwart
beglazing	HR++ beglazing	transparant
PV-panelen	monopanelen	fuliblack in zwart kader

A detailed architectural line drawing of a two-story house. The house features a gabled roof with three chimneys: one on the left side of the main roof, one on the right side, and a smaller one on the far right. The front facade is dominated by a large, arched glass door with multiple panes. To the left of this door is a smaller, solid door. To the right is a window with a decorative frame. The house is surrounded by a low wall, and there are some plants and a path in the foreground. The drawing is done in a clean, minimalist style with no shading.

 VINKE ARCHITECTEN		Vinke Architecten B.V. Nieuwlandweg 11 8014 AA Elburg T: 0625 - 656 278 E: info@vinkearchitecten.nl W: www.vinkearchitecten.nl KvK: 85960248
ALGEMEEN		
Project: Functioneringsrijp Gebouww Verbouw Hoofding Sopogew 9 Wispap		Projectnummer: w22-42
Opdrachtgever:		
TEKENING		
Onderdeel: Overzicht		Ontwerpfase: Technisch Ontwerp
Tekeningnummer: TO.3		Tekeningformaat:
Datum getekend: 22-12-2022		A1 (84x595) Getekend door:
Datum gewijzigd: 09-05-2023 30-10-2023 01-12-2023 04-12-2023 18-12-2023 13-02-2024 28-03-2024		Getekend door:

ALGEMEEN

METERKAST (volgens NEN 2768)
- ventilatie meterkast onder en boven deur (2 L's)
- wanden voorzien van 18 mm multiplex, 3-zijdig aanbrengen (volgens plaatselijk geldende voorschriften)

TOEGEPASTE NORMEN
- leidingwater installatie volgens NEN 1006
- elektrische installatie volgens NEN 1010
- thermische isolatie volgens NTA 8800
- gas installatie volgens NEN 1078
- luchtverversing volgens NEN 1087
- kanalen verbrandingslucht + rook volgens NEN 2757
- vochtwerping volgens NEN 2778
- roloering volgens NEN 5215

DEUREN EN RAMEN
- vrije doorgang minimaal 850x2300 mm volgens afdeling 4.4 van het bouwbesluit
- de vloer heeft ter plaatse van tenminste een toegang van een logiesfunctie een hoogteverschil met het aansluitende terrein van maximaal 20 mm (incl. dogel)
- kozijnen, ramen en deuren voorzien van HR++ beglazing met u-waarde 1,1 W/m² K

INBRAAKWERENDHEID
- deuren, ramen en kozijnen in een uitwendige scheidingsconstructie die volgens NEN 5087 bereikbaar zijn, hebben volgens NEN 5096 een inbraakwerendheid die voldoet aan weerstandklasse Z.

BOUWKUNDIG

- meterkast
- mechanische ventilatiebox (volgens EP-berekening)
- opstelplaats binnenunit warmtepomp (volgens EP-berekening)
- opstelplaats wasmachine
- vloerluis
- gevelsteen
- kalkzandsteen (dikte en kwaliteit conform opgave constructeur)
- gewapend beton (prefab)
- gewapend beton
- 100mm lichte scheidingswand; HSB-wand
- tegelwerk: badkamer tot aan plafond; keuken; wc 1500+
- rookmelders aanbrengen vlg afdeling 6.5 artikel 6.21 van het bouwbesluit. Aansluiten op 220 Volt voeding en voorzien van back-up batterij
- vergunningsvrij; conform BOR Bijlage II

AFWERKING
- vloer, wand en plafondafwerking in overleg met opdrachtgever
- volgens afdeling 3.5 artikel 3.23 van het bouwbesluit is de watersnafname van scheidingsconstructies van toilet- en badruimtes tot minimaal 1,2 m de vloer volgens NEN 2778
- t.p.v. bad en/of douche moet deze voldoen over een lengte van minimaal 2 m en een hoogte van minimaal 2,1 meter boven de vloer
- een uitwendige scheidingsconstructie heeft geen openingen groter dan 0,01 meter (ter voorkoming van binnendringen van ratten en muizen, volgens afdeling 3.10 van het bouwbesluit)

GELUID
- Woningsscheidende wanden (naar verblijfsgebied): DnT.A.k > 52dB en LnT.A < 54dB
- Woningsscheidende wanden (naar niet-verblijfsgebied): DnT.A.k > 47dB en LnT.A < 59dB
- Leidingschicht wanden (naar verblijfsgebied): DnT.A.k > 52dB en LnT.A < 54dB
- Leidingschicht wanden (naar niet-verblijfsgebied): DnT.A.k > 47dB en LnT.A < 59dB
- Scheidingswanden tussen verblijfsruimten: DnT.A.k > 32dB en LnT.A < 79dB
(n.v.t. indien verblijfsruimten in open verbinding staan of rechtstreeks bereikbaar zijn door een deuropening)


Besloten gemeenschappelijk verkeersruimten (woonfunctie) hebben een volgens afdeling 3.3, art. 3.12 en 3.13 bepaalde geluidsabsorptie dat geluidhinder door gain wordt beperkt.

TRAPPEN
- alle trappen uitvoeren volgens afdeling 2.5 van het bouwbesluit
breedte 800mm, opstap 188mm, aantrap 220mm
vrije hoogte boven trap minimaal 2300mm
zie principedetail schaal 1:20


RIOLERING

SYMBOOL	ONDERDEEL	DIAMETER [mm]
WC	toilet	110
WM	wasmachine	40
VW	vaatwasser	40
WT	wastafel	40
B	bad	40
D	douche	40
CV	cv ketel (condensleiding)	40
STL	standleiding	125
ONTL	ontluchting standleiding	75


ontluchting standleiding bovendaks doorzetten

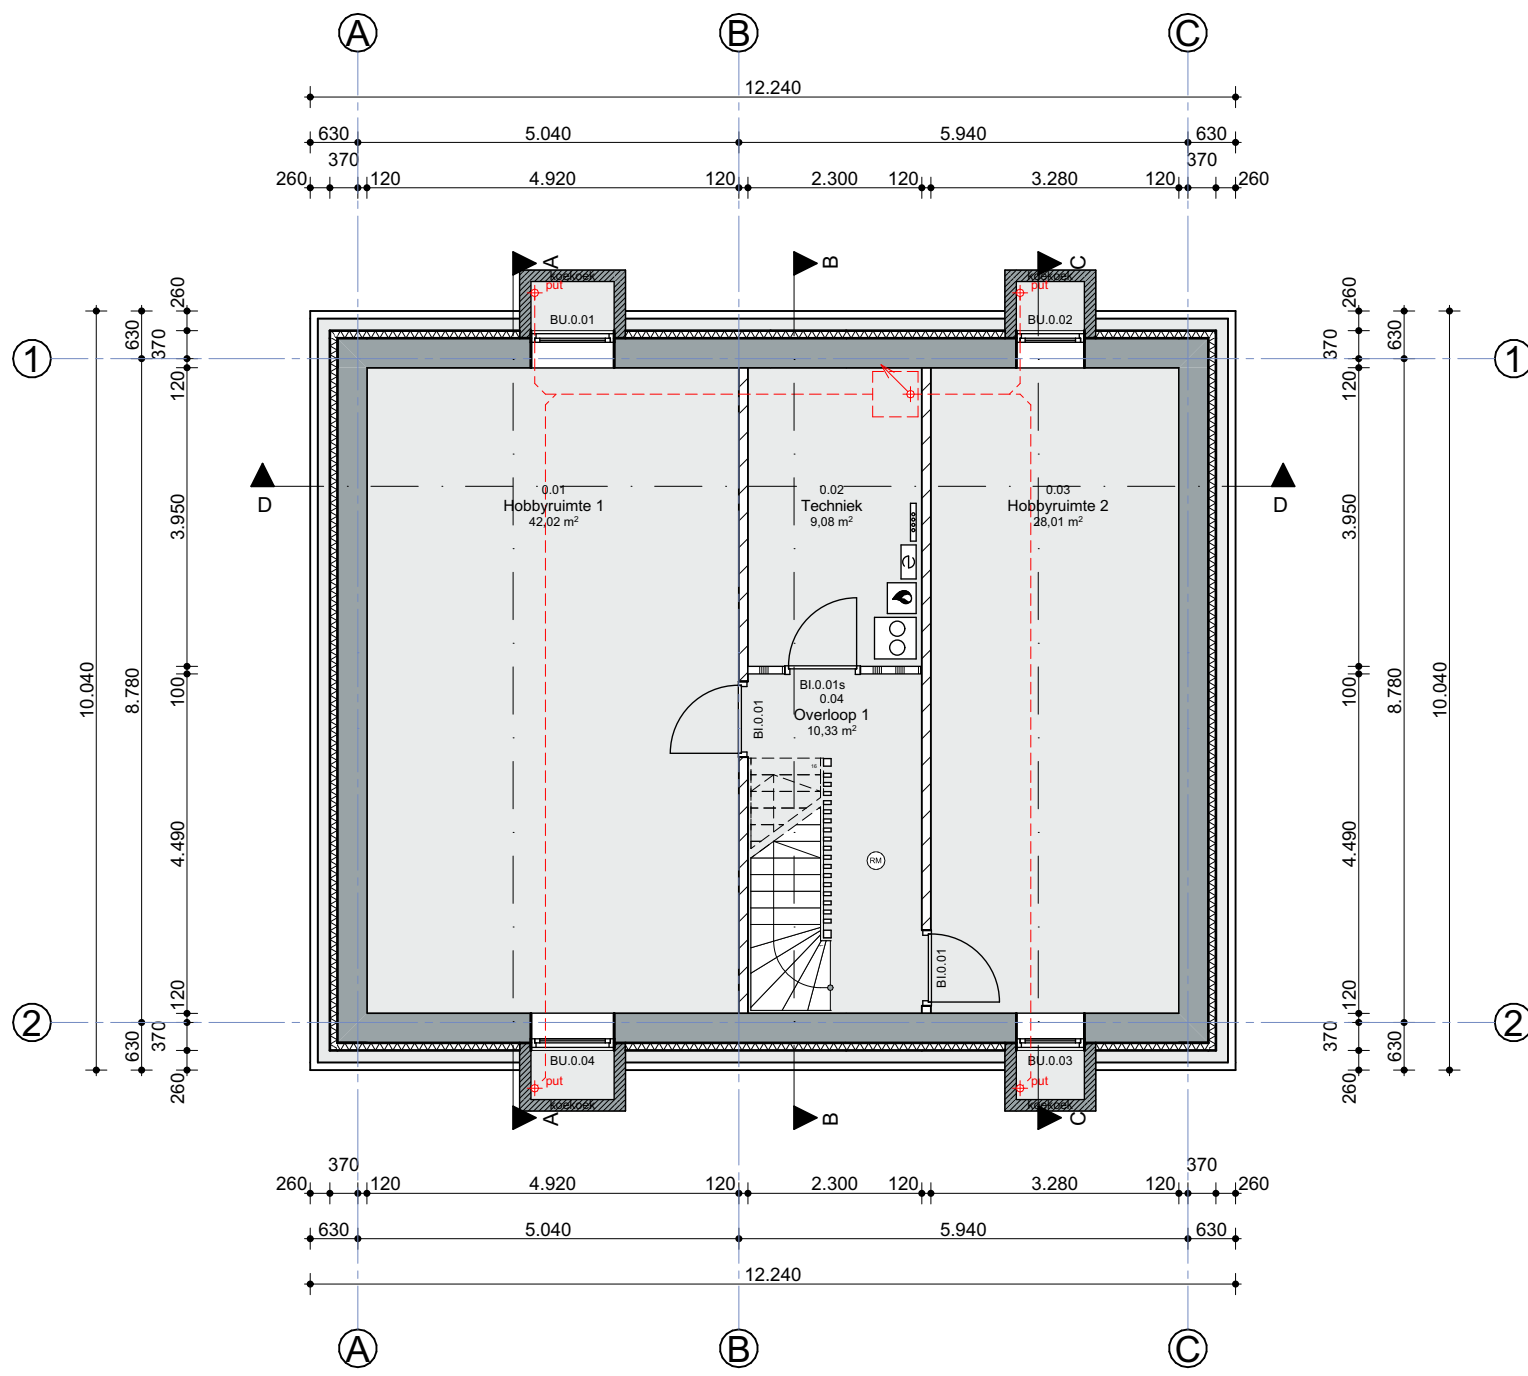


KELDER / FUNDERING

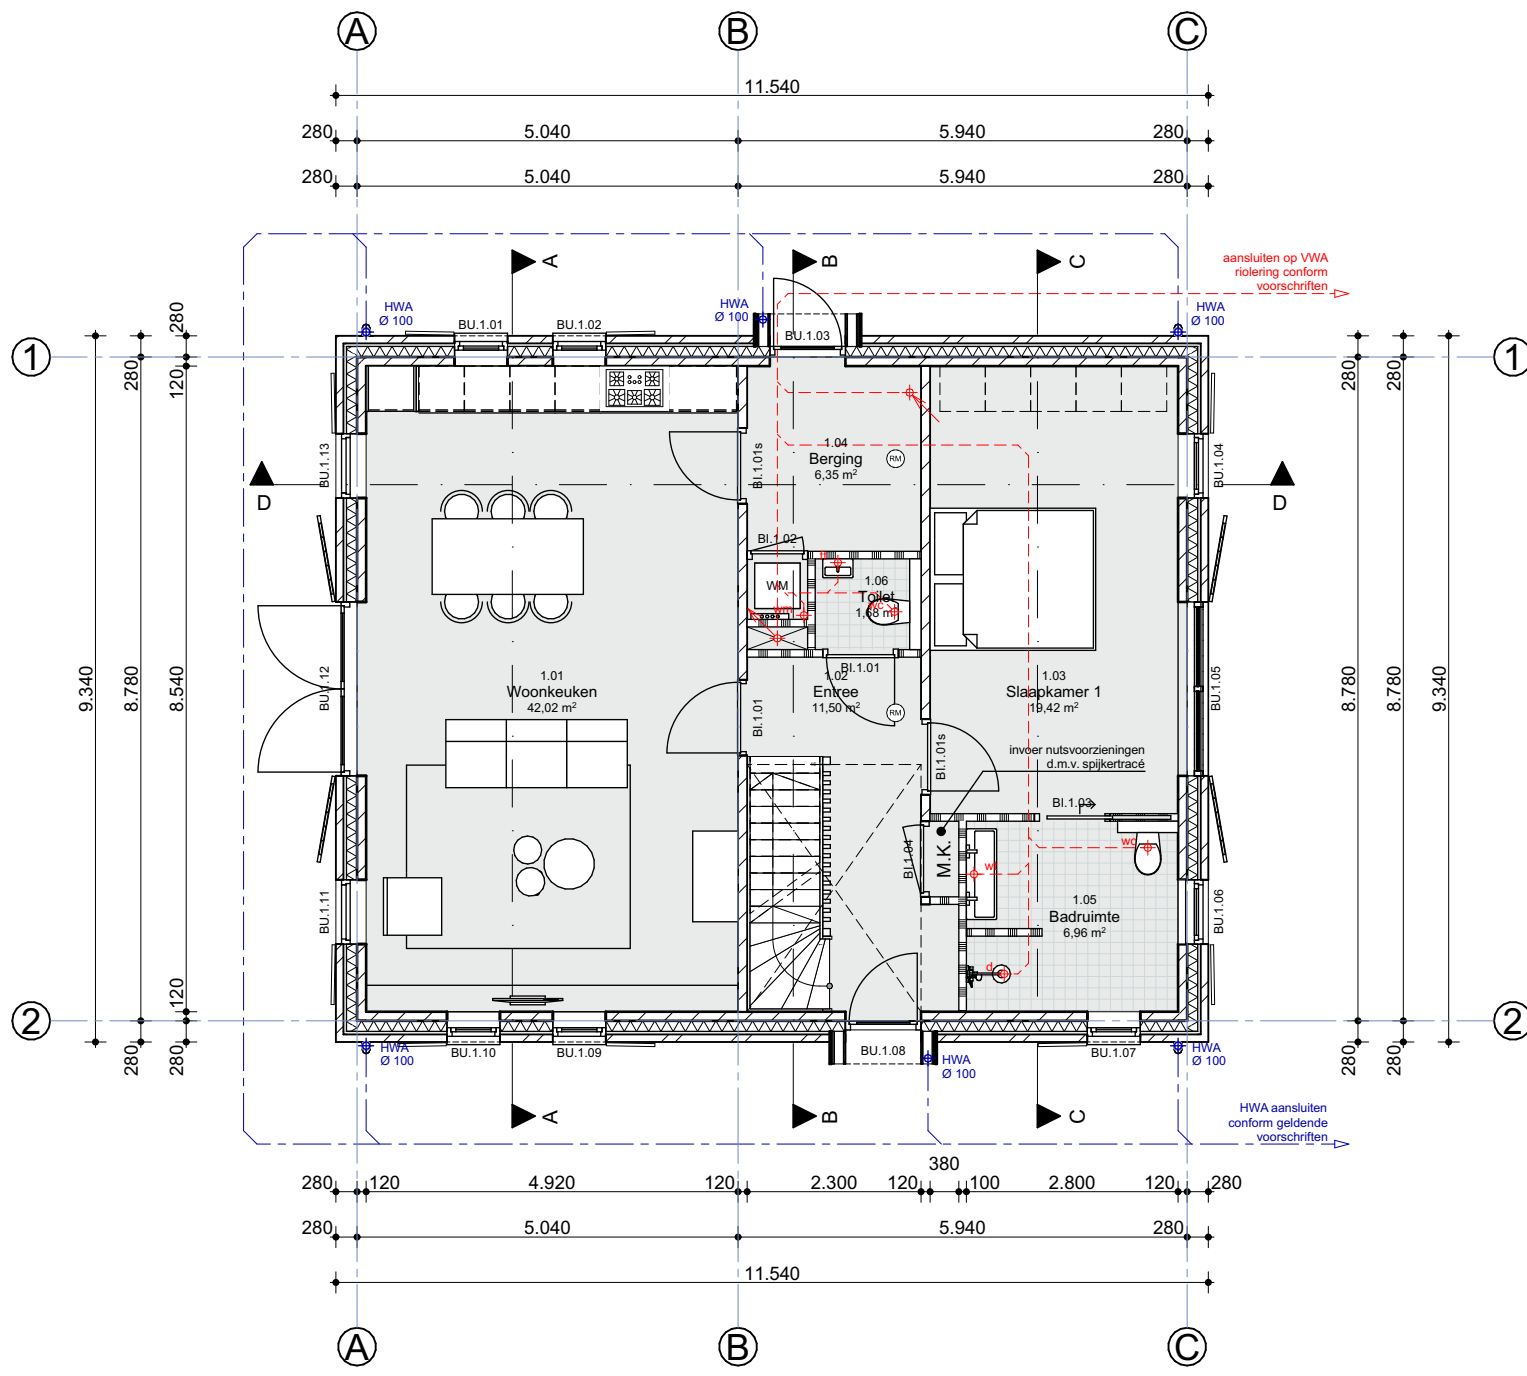













BEGANE GROND

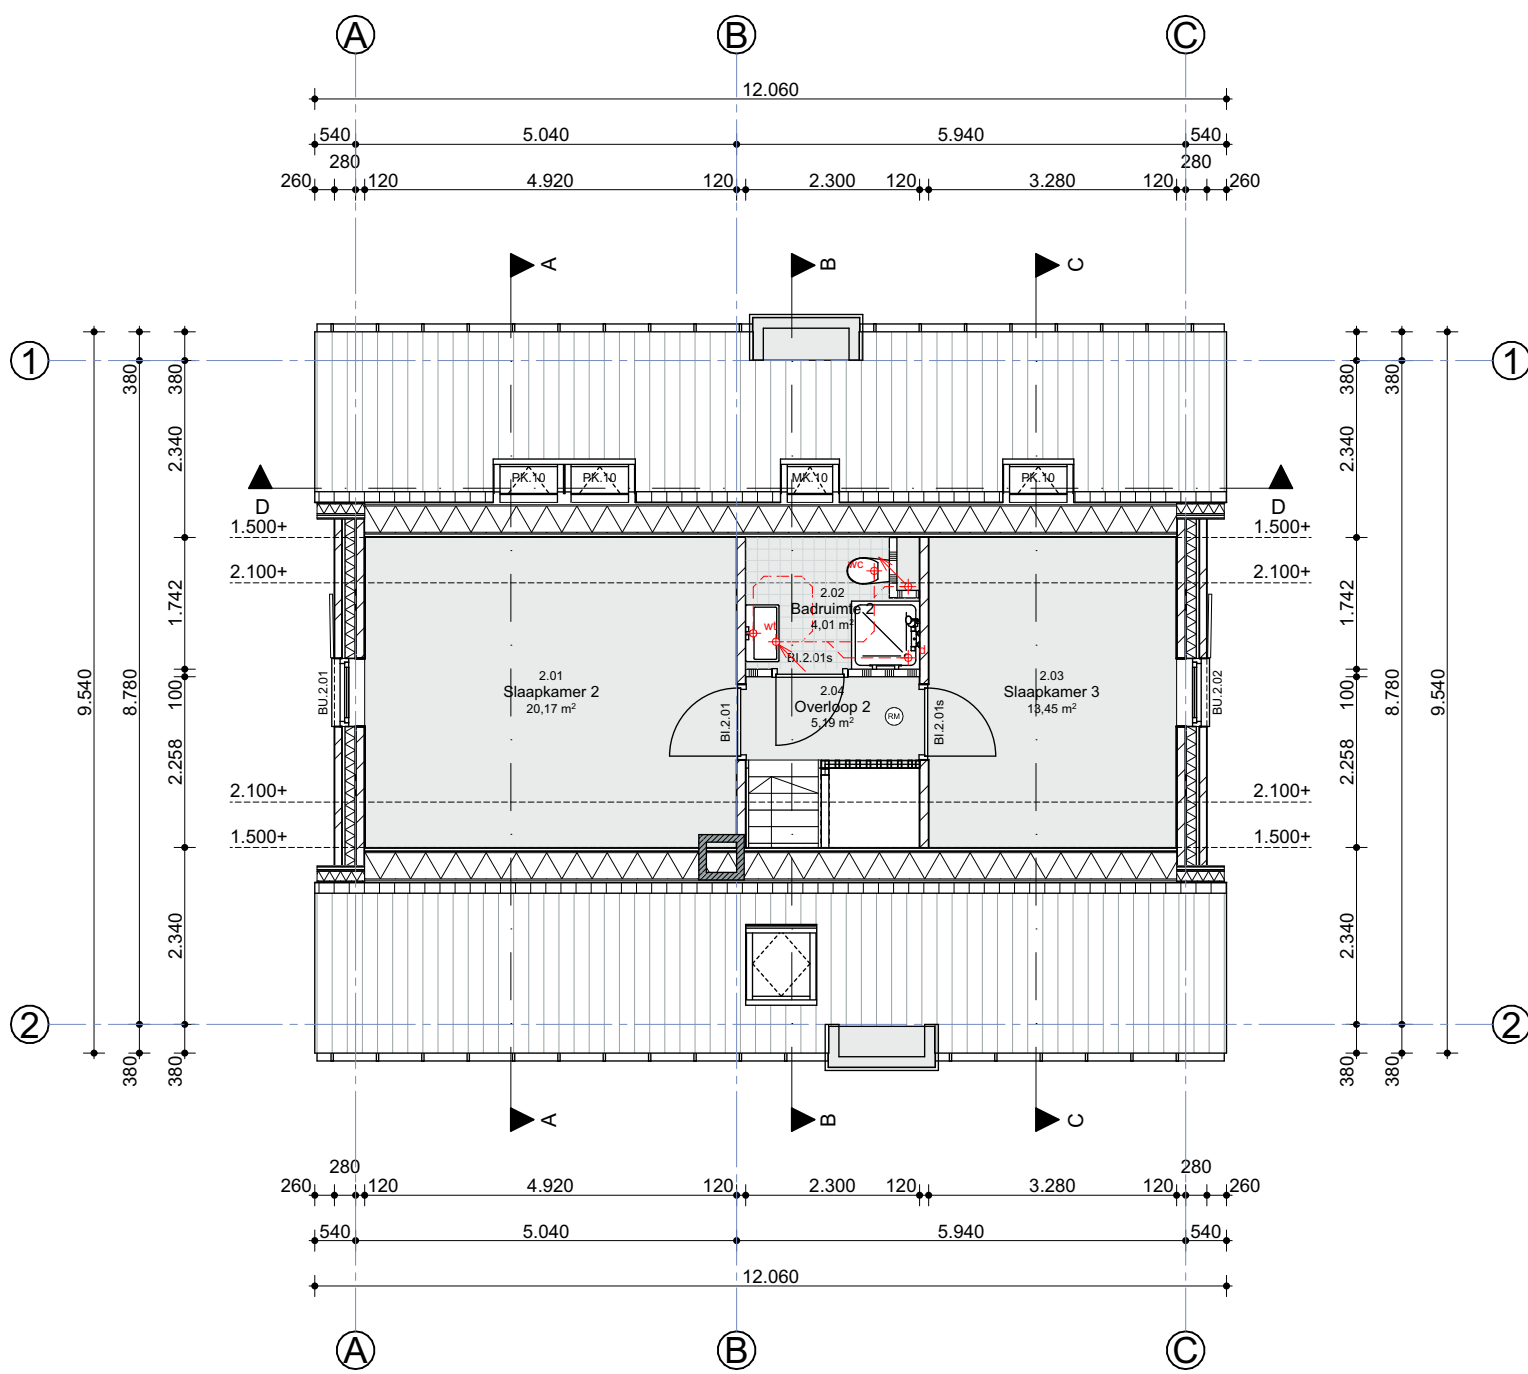

VERDIEPING

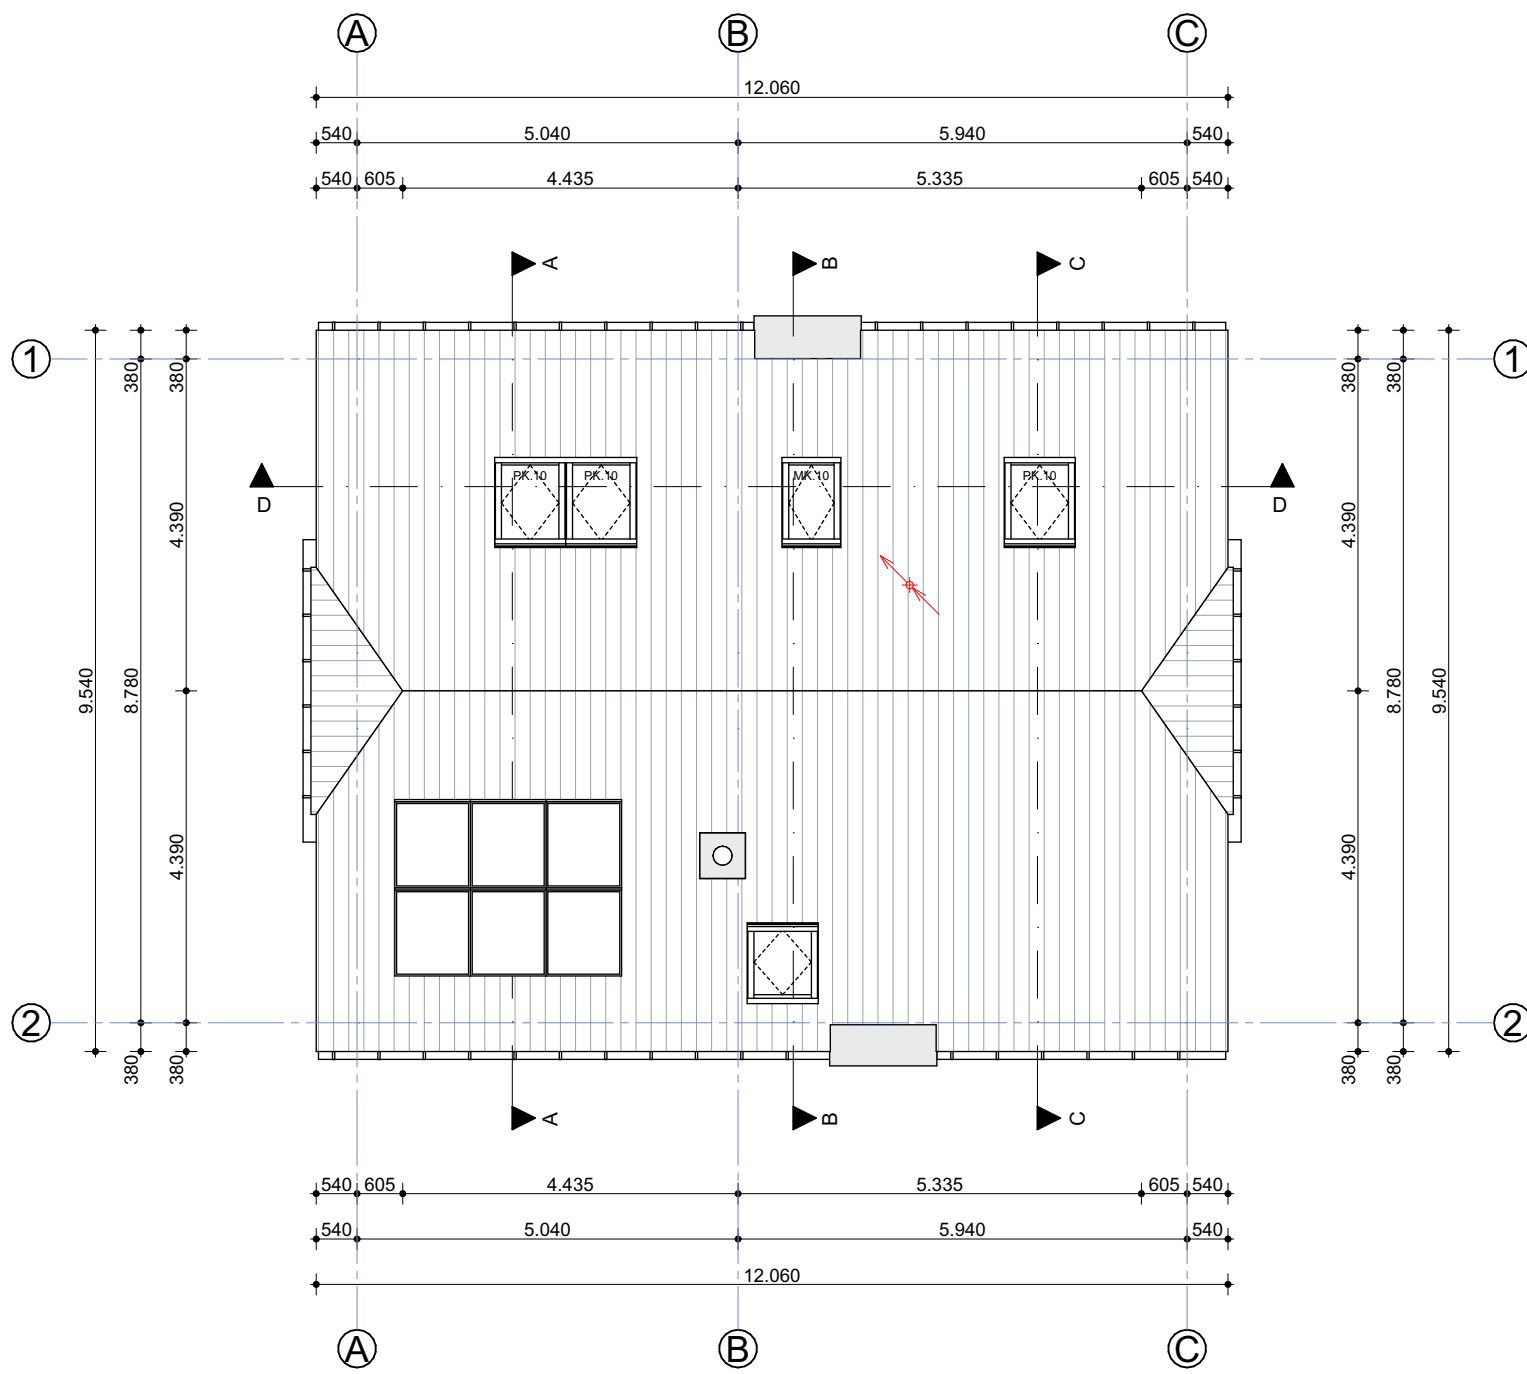

KAP

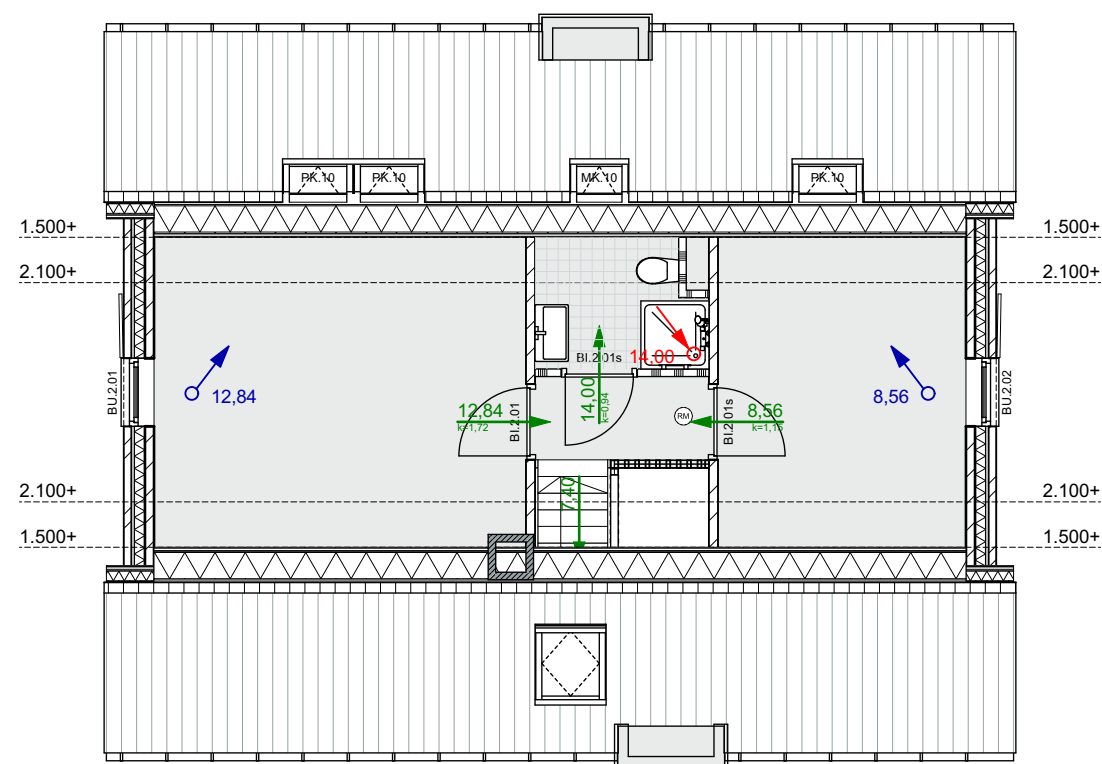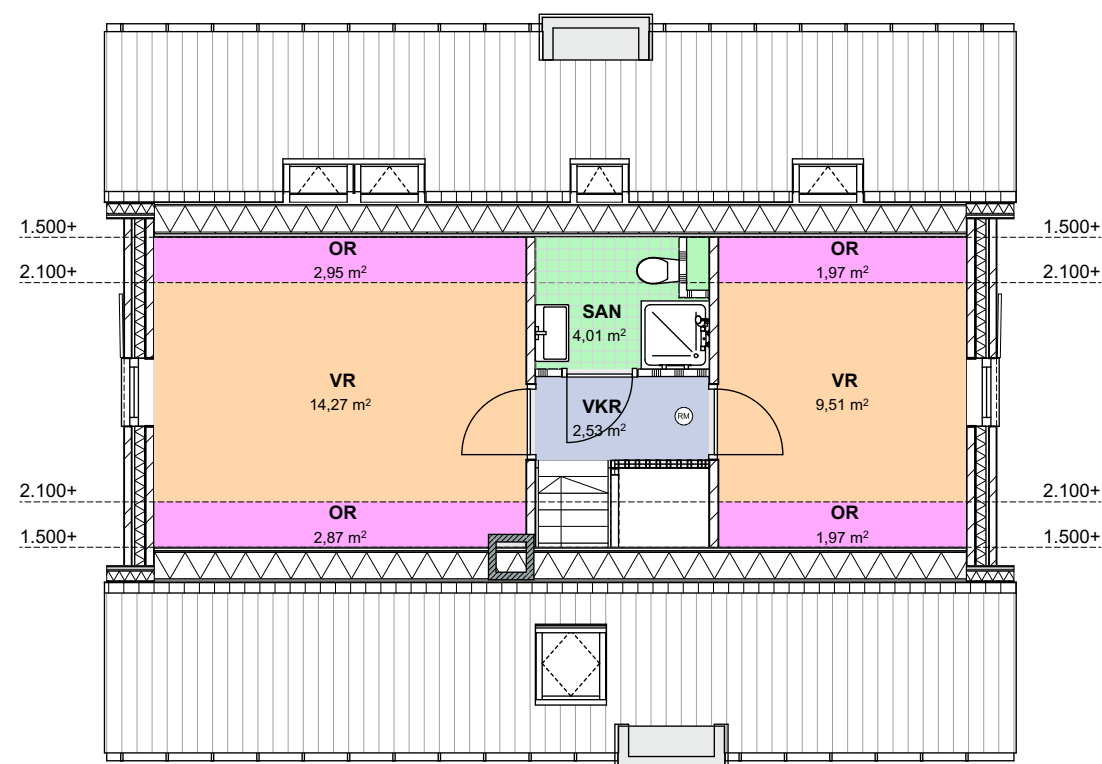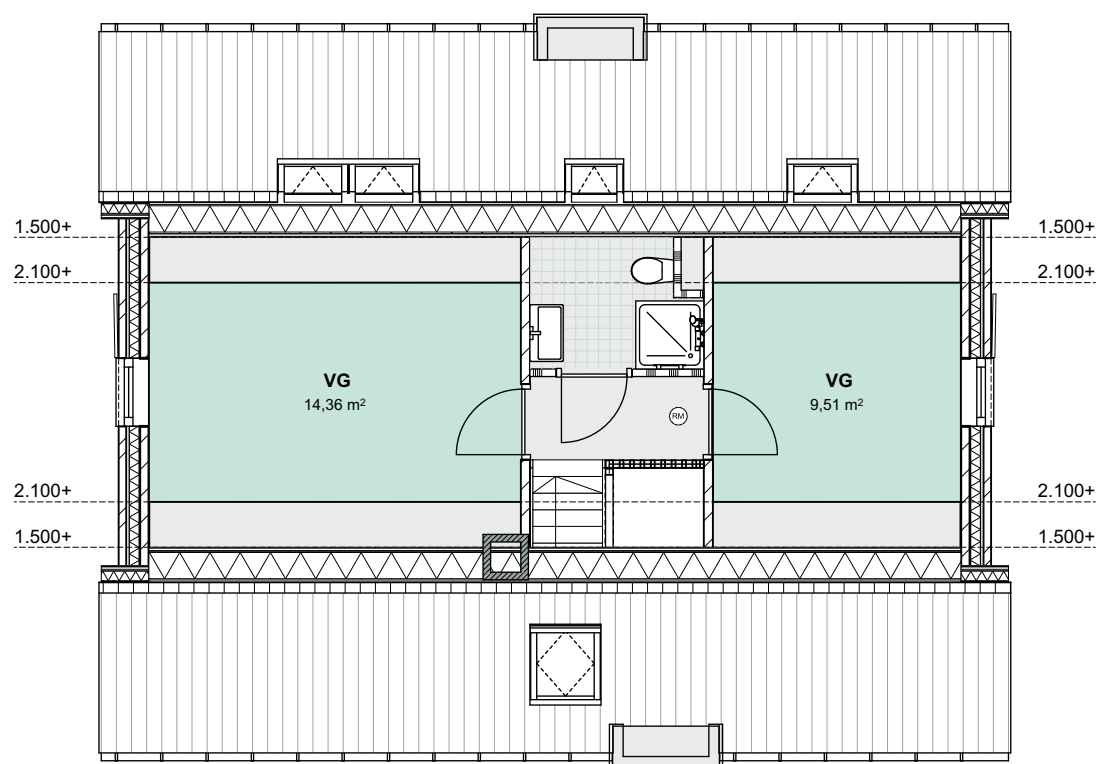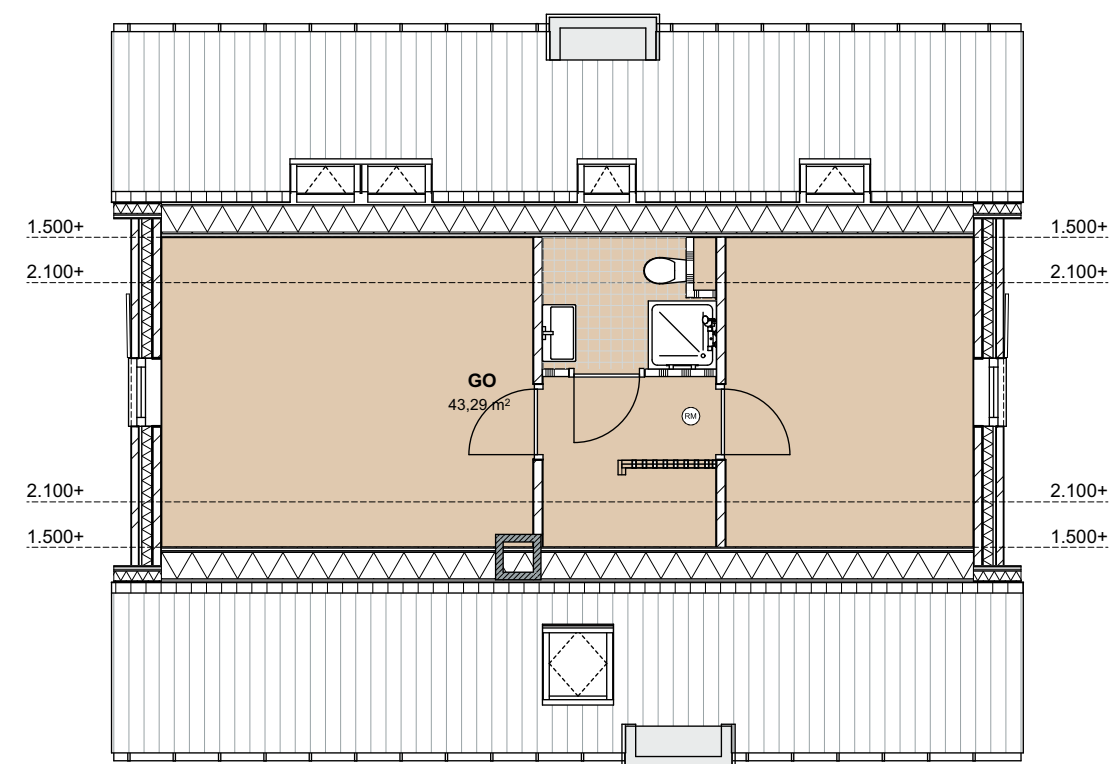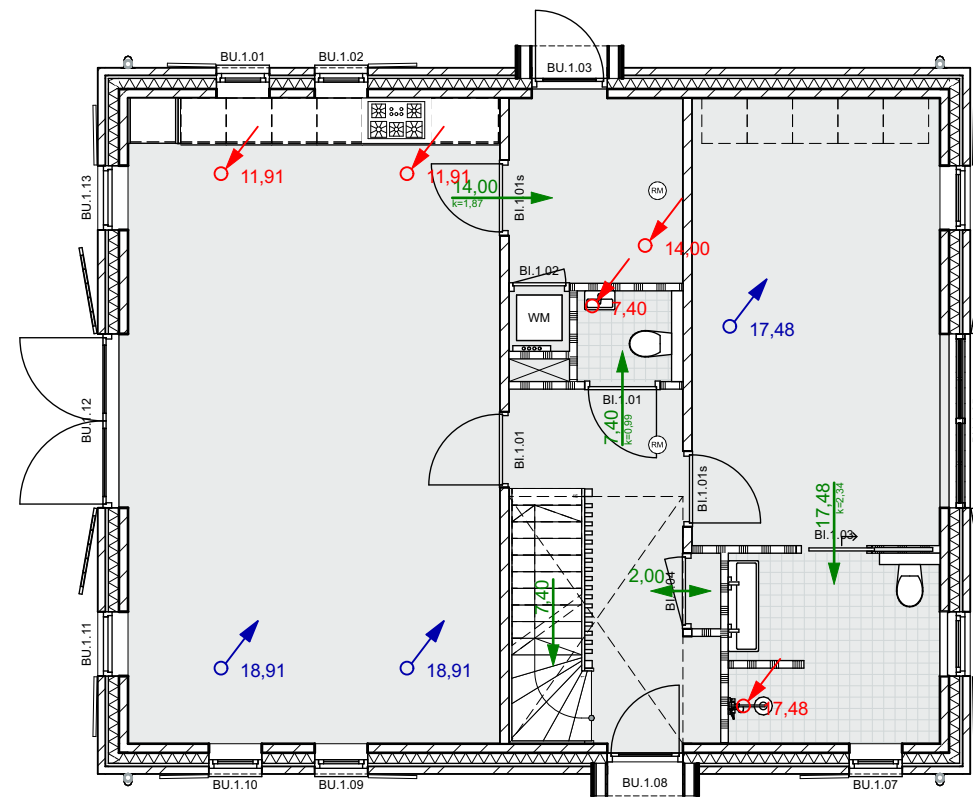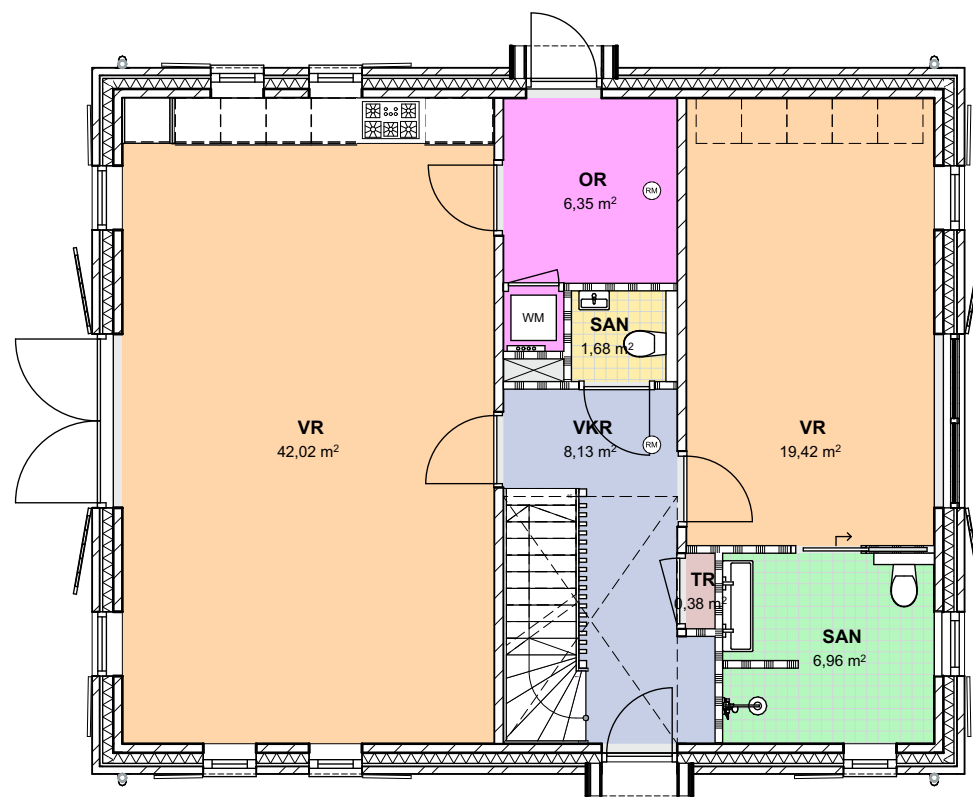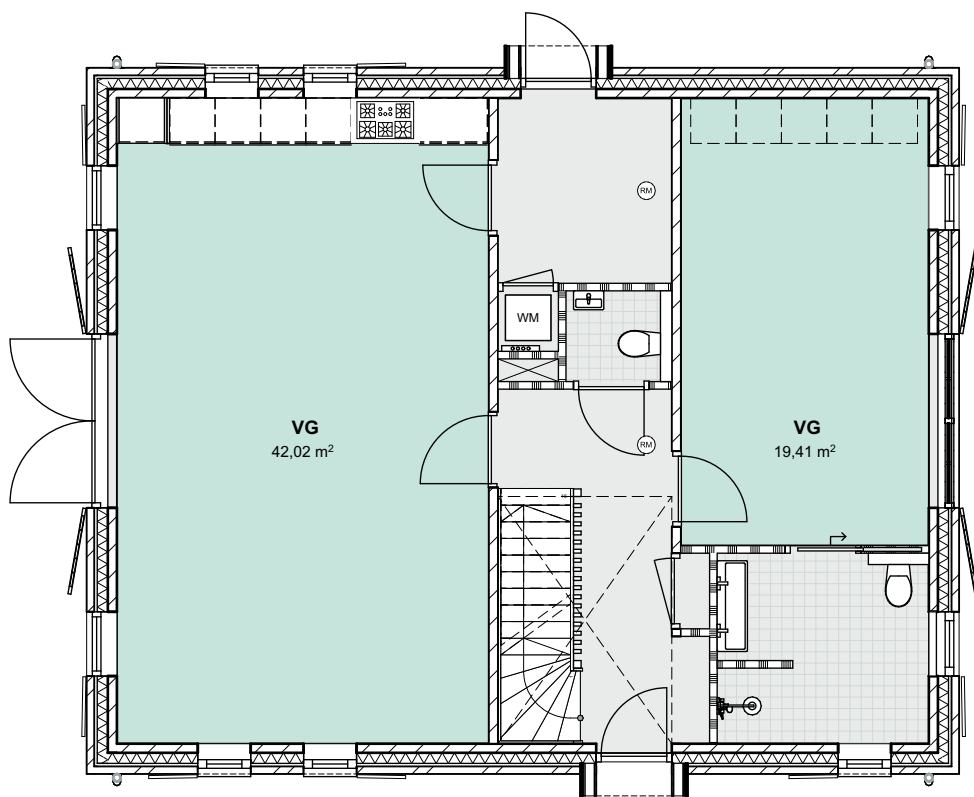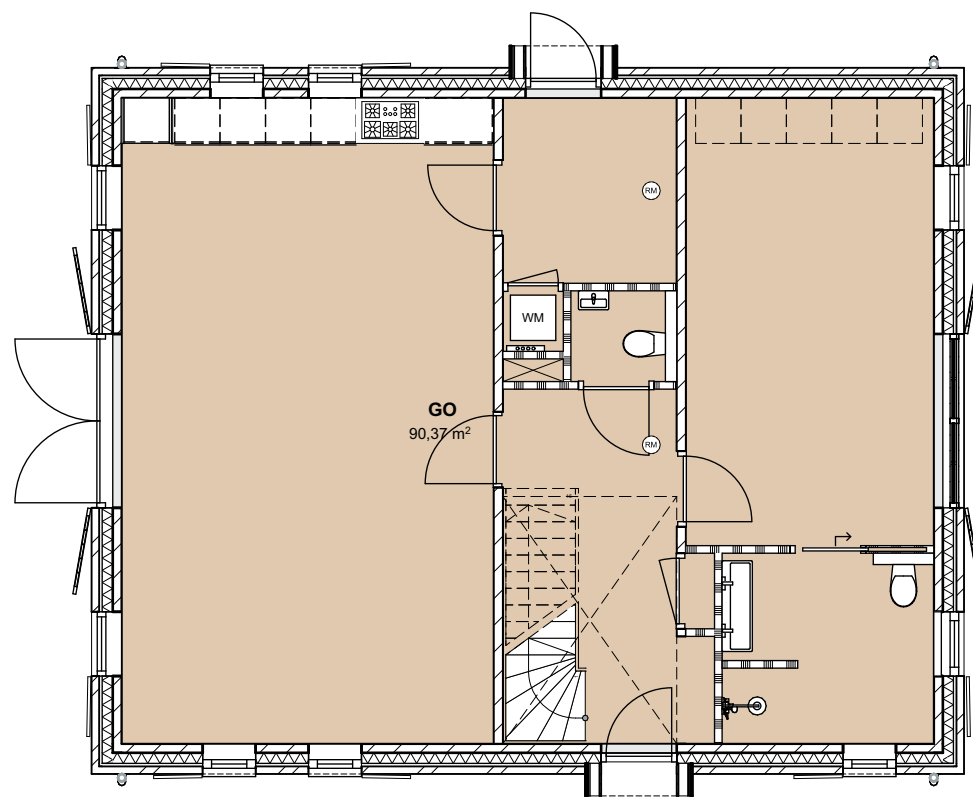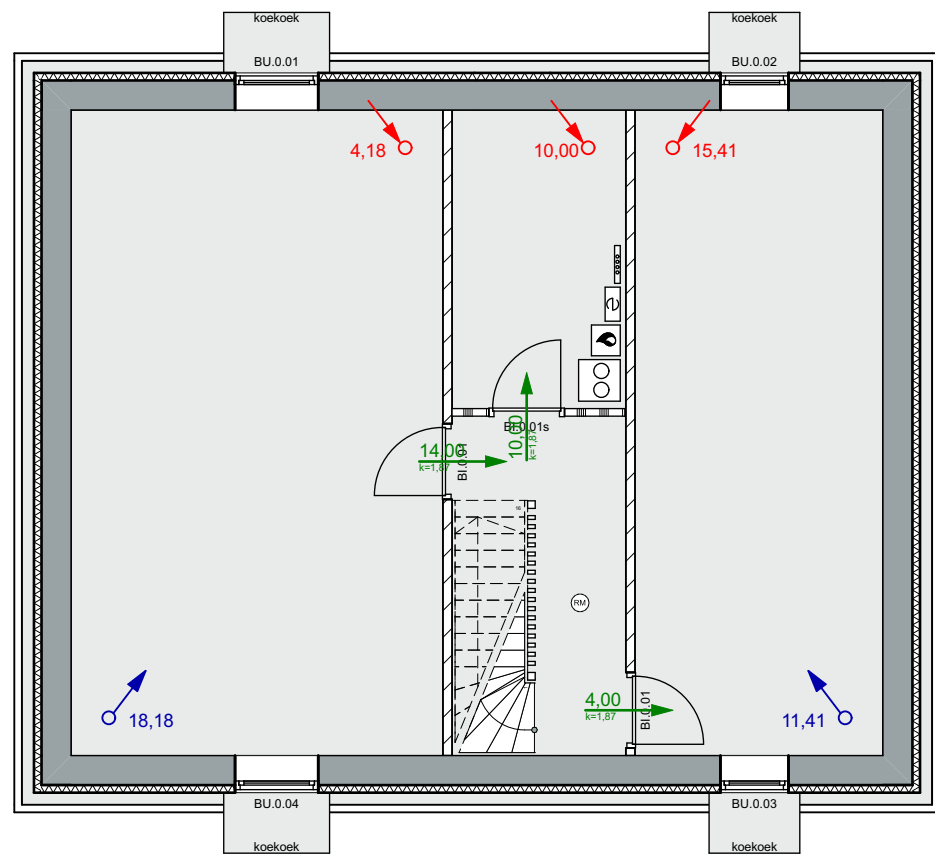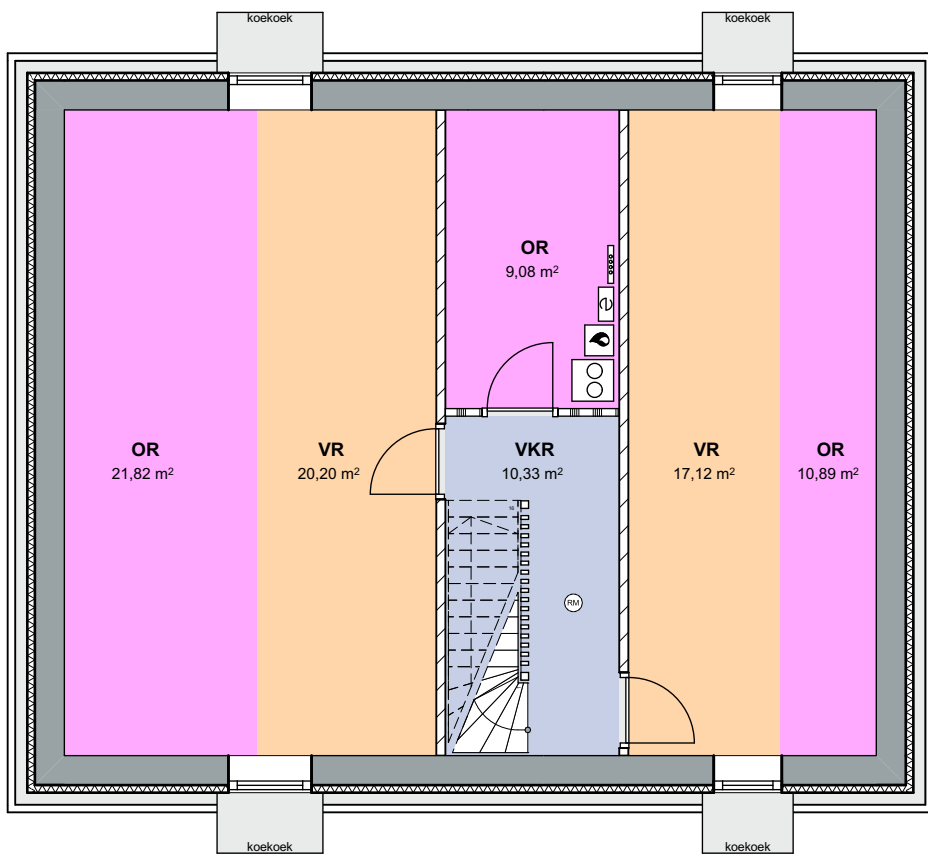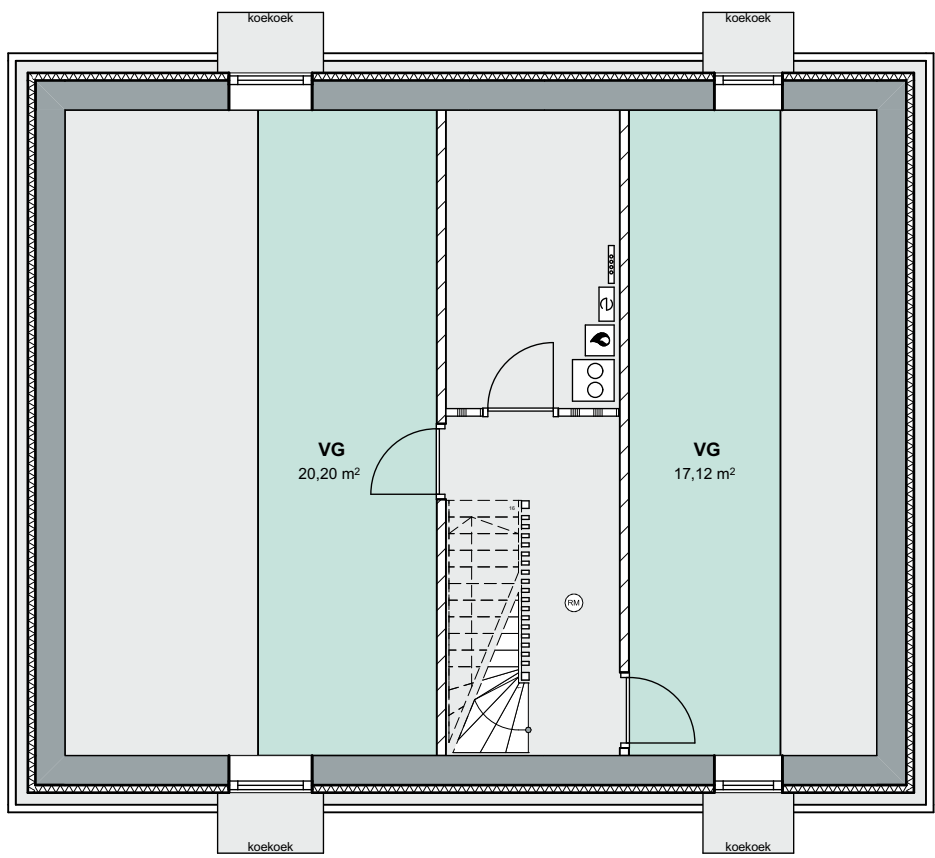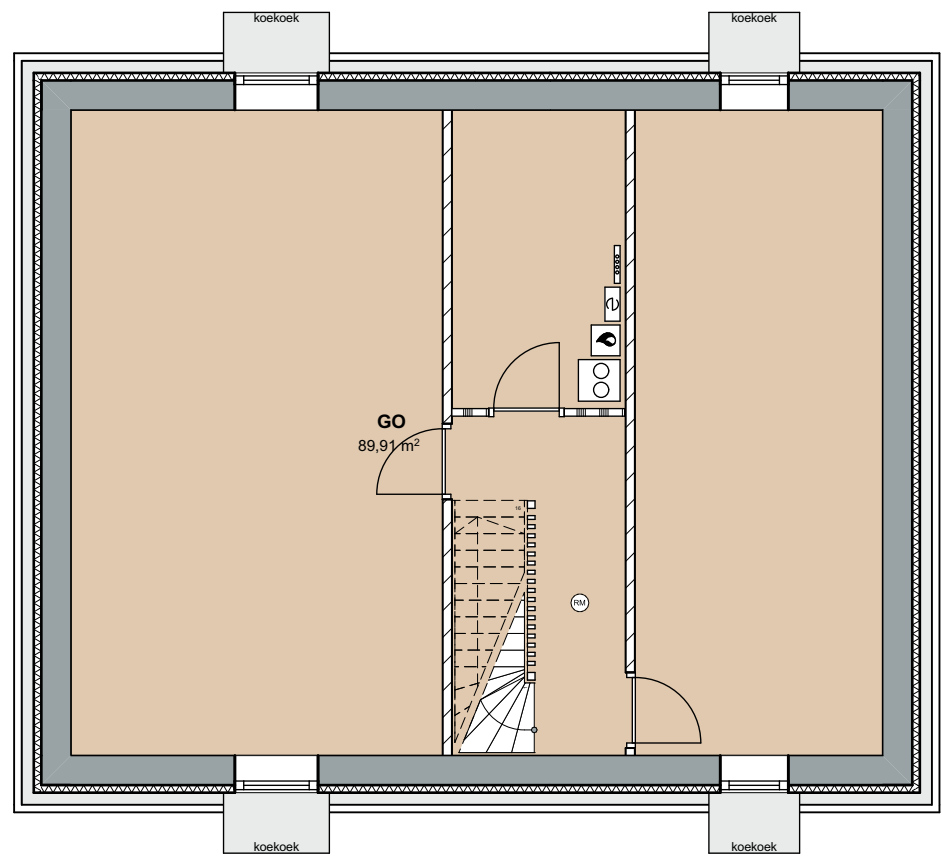

GEbruiksoppervlak (GO)

GEbruiksoppervlak; woonfunctie (GO)

GEbruiks oppervlak; overige gebruiksfunctie (GO)

VERBLIJFSGEBIED (VG)

VERBLIJFSGEBIED (VG)

VERBLIJFSRUIMTE (VR)

VERBLIJFSRUIMTE (VR)

TOILETRUIMTE (SAN)

BADRUIMTE (SAN)

ONBENOEMDE RUIMTE (OR)

VERKEERSRUIMTE (VKR)

METERKAST (TR)

VENTILATIE (VEN)

MECHANISCHE TOEVOER [L/S]

MECHANISCHE AFVOER [L/S]

OVERSTROOM [L/S]

HOOGTE KIER ONDER DEUR [CM]

VINKE ARCHITECTEN

Vinke Architecten B.V.
Nieuwsteeg 11
8501 AA Elburg
T: 0525 - 655 278
E: info@vinkearchitecten.nl
W: www.vinkearchitecten.nl
KvK: 65952465

ALGEMEEN

Onderdeel: Bouwbesluit

Tekeningnummer: TO.5

Datum getekend: 22-12-2022

Datum gewijzigd: 09-05-2023
30-10-2023
01-12-2023
04-12-2023
18-12-2023
13-03-2024
28-03-2024

Project: Fundamenteel Bijkomend
Verbouw Hooiberg
Soppeweg 9 Wezep

Projectnummer: w22-42

Oprachtgever:

TEKENING

Onderdeel: Bouwbesluit

Tekeningnummer: TO.5


Datum getekend: 22-12-2022

Datum gewijzigd: 09-05-2023
30-10-2023
01-12-2023
04-12-2023
18-12-2023
13-03-2024
28-03-2024

Project: Fundamenteel Bijkomend
Verbouw Hooiberg
Soppeweg 9 Wezep

Projectnummer: w22-42

Oprachtgever:

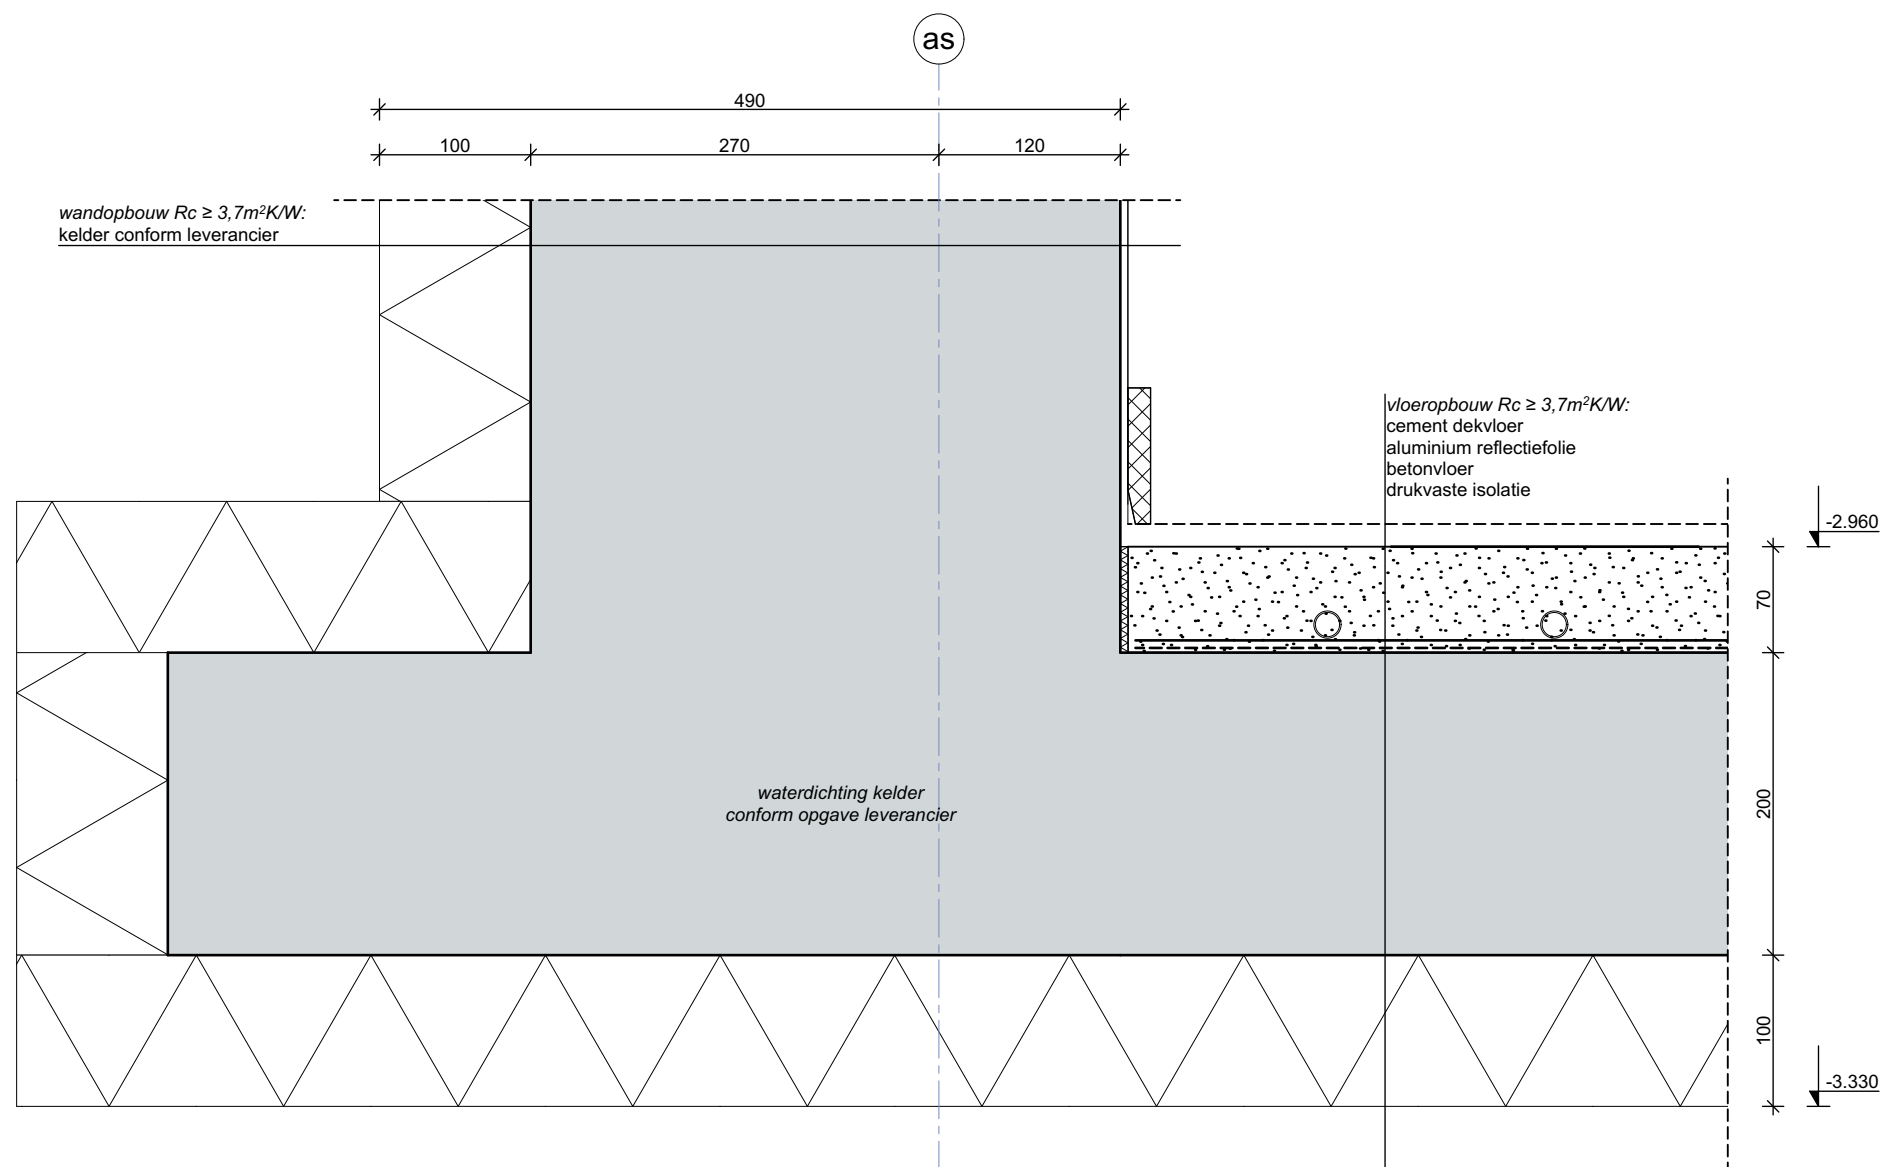



Vinke Architecten B.V.
Nieuwstadsweg 11
8081AA Elburg

T: 0525 - 655 278
E: info@vinkearchitecten.nl
I: www.vinkearchitecten.nl
KvK: 85990248

ALGEMEEN

Project:
Functiewijziging Bijgebouw
Verbouw Hooiberg
Soppeweg 9 Wezep

Projectnummer:
w22-42

Opdrachtgever:

TEKENING

Onderdeel:
Detail 01

Ontwerpfase:
Technisch Ontwerp

Tekeningnummer:
TO.6


Tekeningformaat:
A3 (297x420)

Datum getekend:
22-12-2022

Getekend door:

Datum gewijzigd:
09-05-2023
30-10-2023
01-12-2023
04-12-2023
18-12-2023
13-02-2024
28-03-2024

Getekend door:

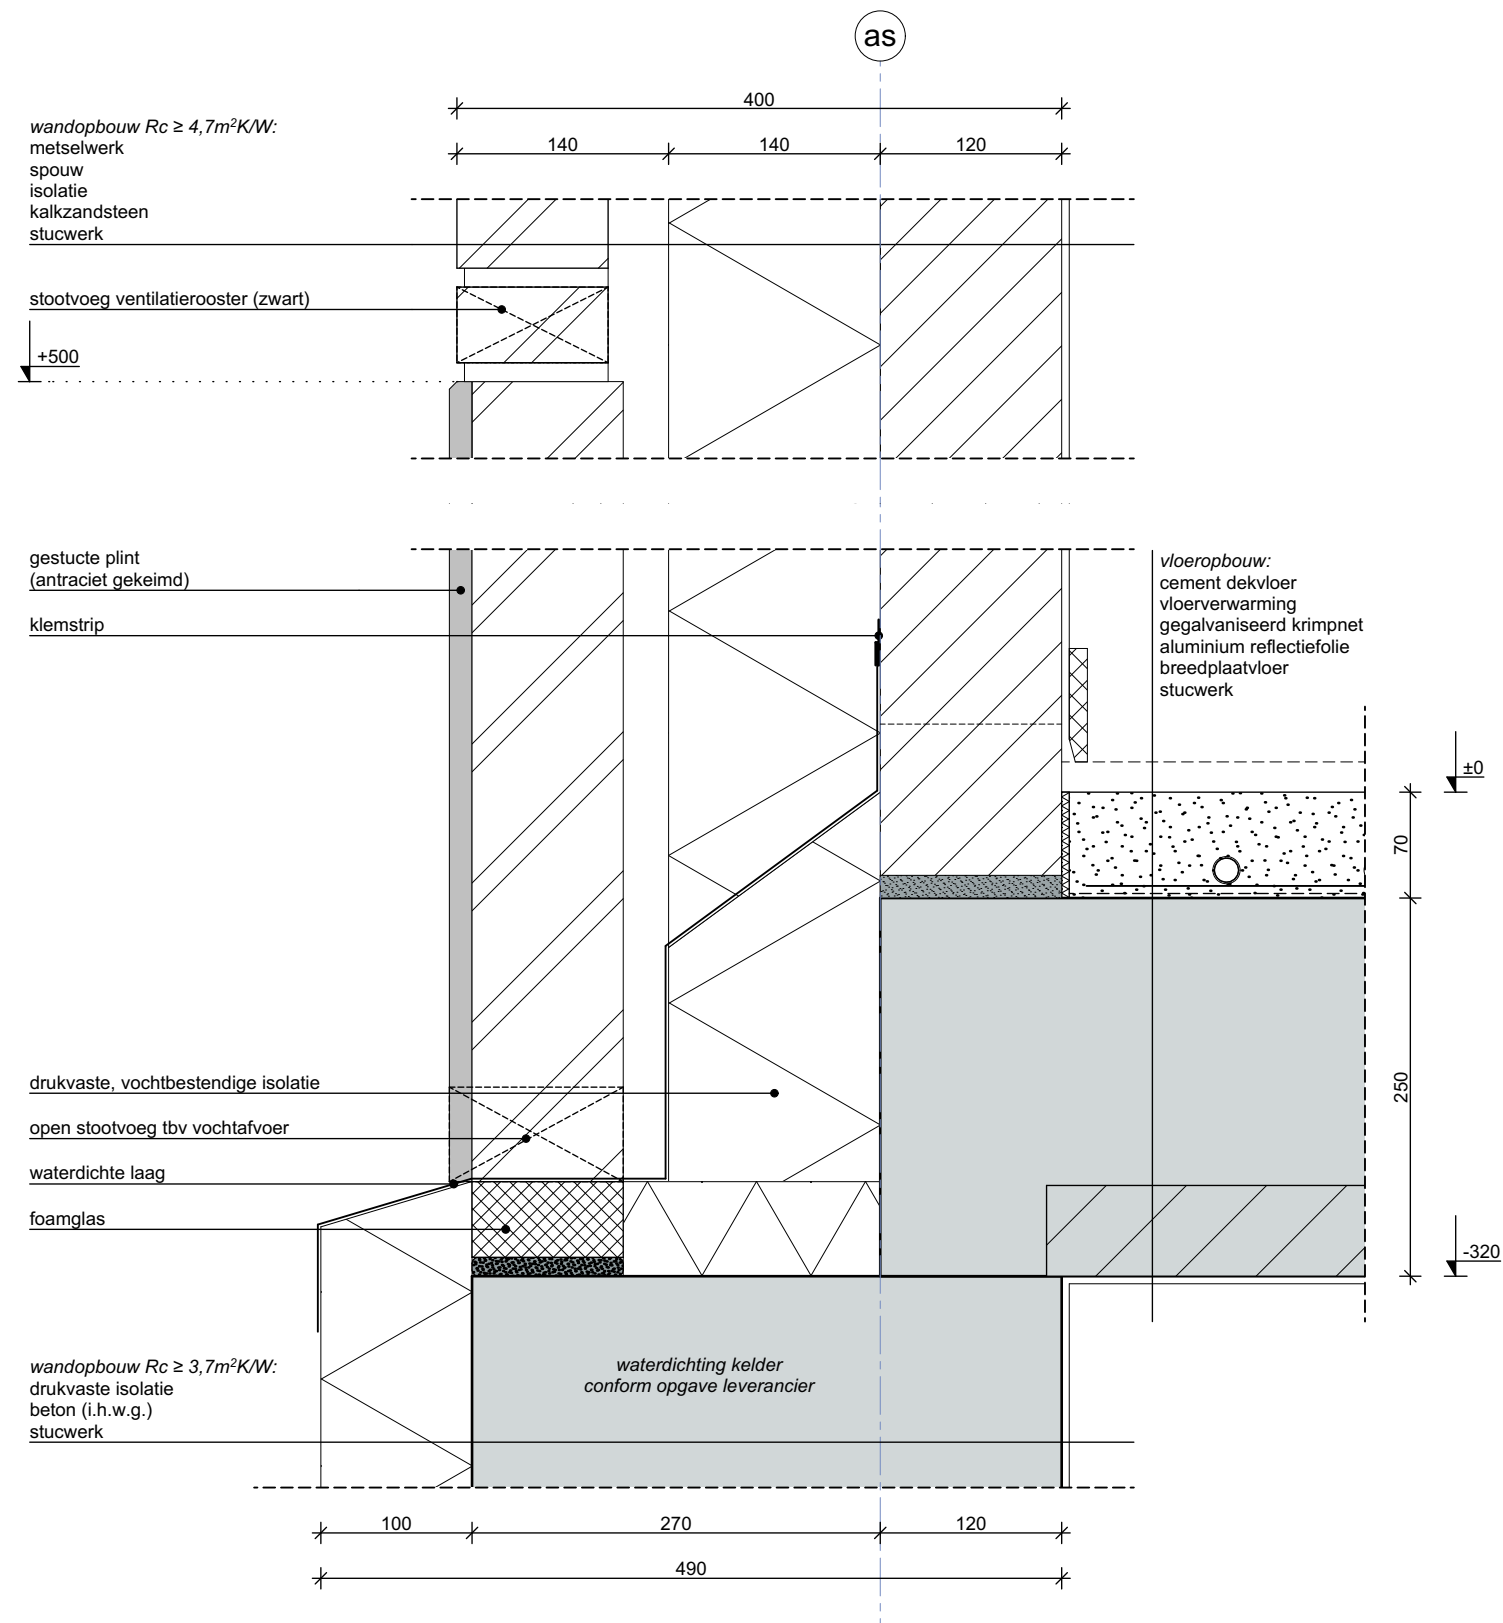

Vinke Architecten B.V.
Nieuwstadweg 11
8081AA Elburg
T: 0525 - 655 278
E: info@vinkearchitecten.nl
I: www.vinkearchitecten.nl
KvK: 85990248

VINKE ARCHITECTEN

ALGEMEEN

Project:
Functiewijziging Bijgebouw
Verbouw Hooiberg
Soppeweg 9 Wezep

Projectnummer:
w22-42

Opdrachtgever:

TEKENING

Onderdeel:
Detail 02

Ontwerpfase:
Technisch Ontwerp

Tekeningnummer:
TO.7


Tekeningformaat:
A3 (297x420)

Datum getekend:
22-12-2022

Getekend door:

Datum gewijzigd:
09-05-2023
30-10-2023
01-12-2023
04-12-2023
18-12-2023
13-02-2024
28-03-2024

Getekend door:

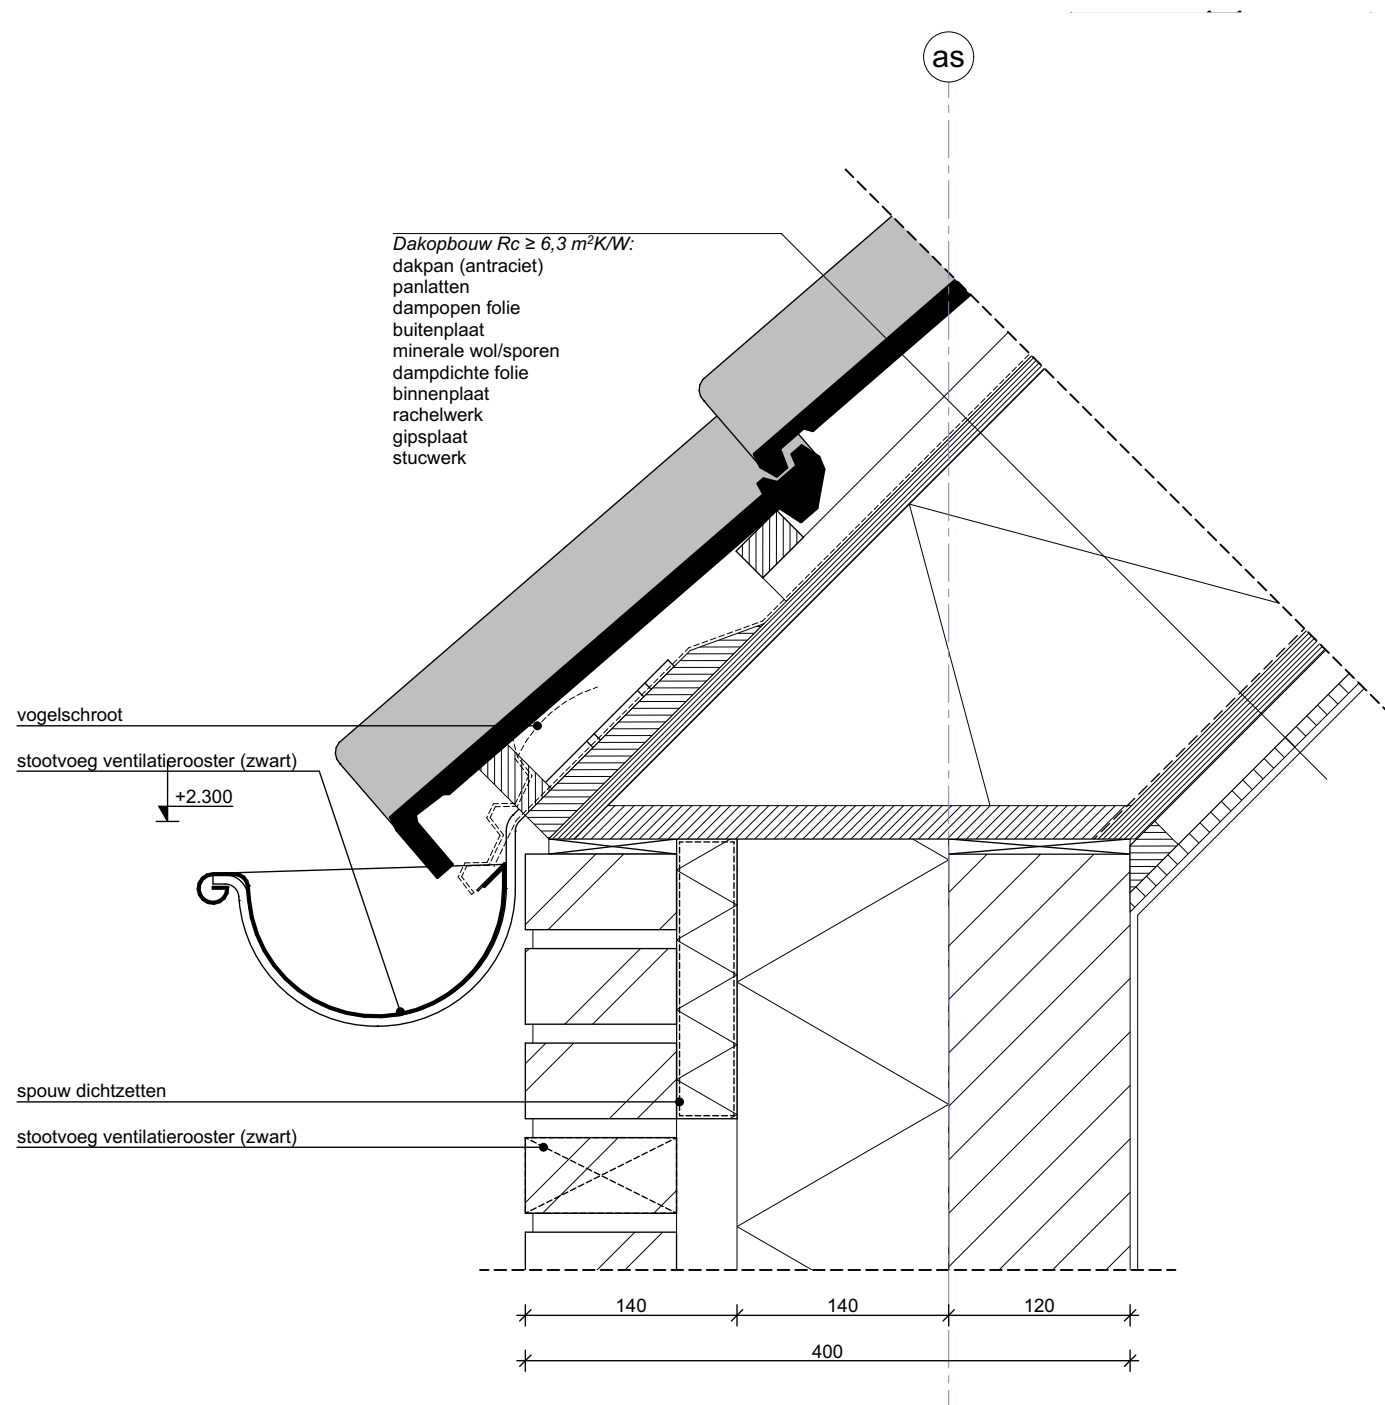



VINKE ARCHITECTEN

Vinke Architecten B.V.
Nieuwstadsweg 11
8081AA Elburg

T: 0525 - 655 278
E: info@vinkearchitecten.nl
I: www.vinkearchitecten.nl
KvK: 85990248

ALGEMEEN

Project: Functiewijziging Bijgebouw
Verbouw Hooiberg
Soppeweg 9 Wezep

Projectnummer: w22-42

Opdrachtgever:

TEKENING

Onderdeel: Detail 03

Ontwerpfase: Technisch Ontwerp

Tekeningnummer: TO.8


Tekeningformaat:

Datum getekend: 22-12-2022

Getekend door: A3 (297x420)

Datum gewijzigd: 09-05-2023
30-10-2023
01-12-2023
04-12-2023
18-12-2023
13-02-2024
28-03-2024

Getekend door:

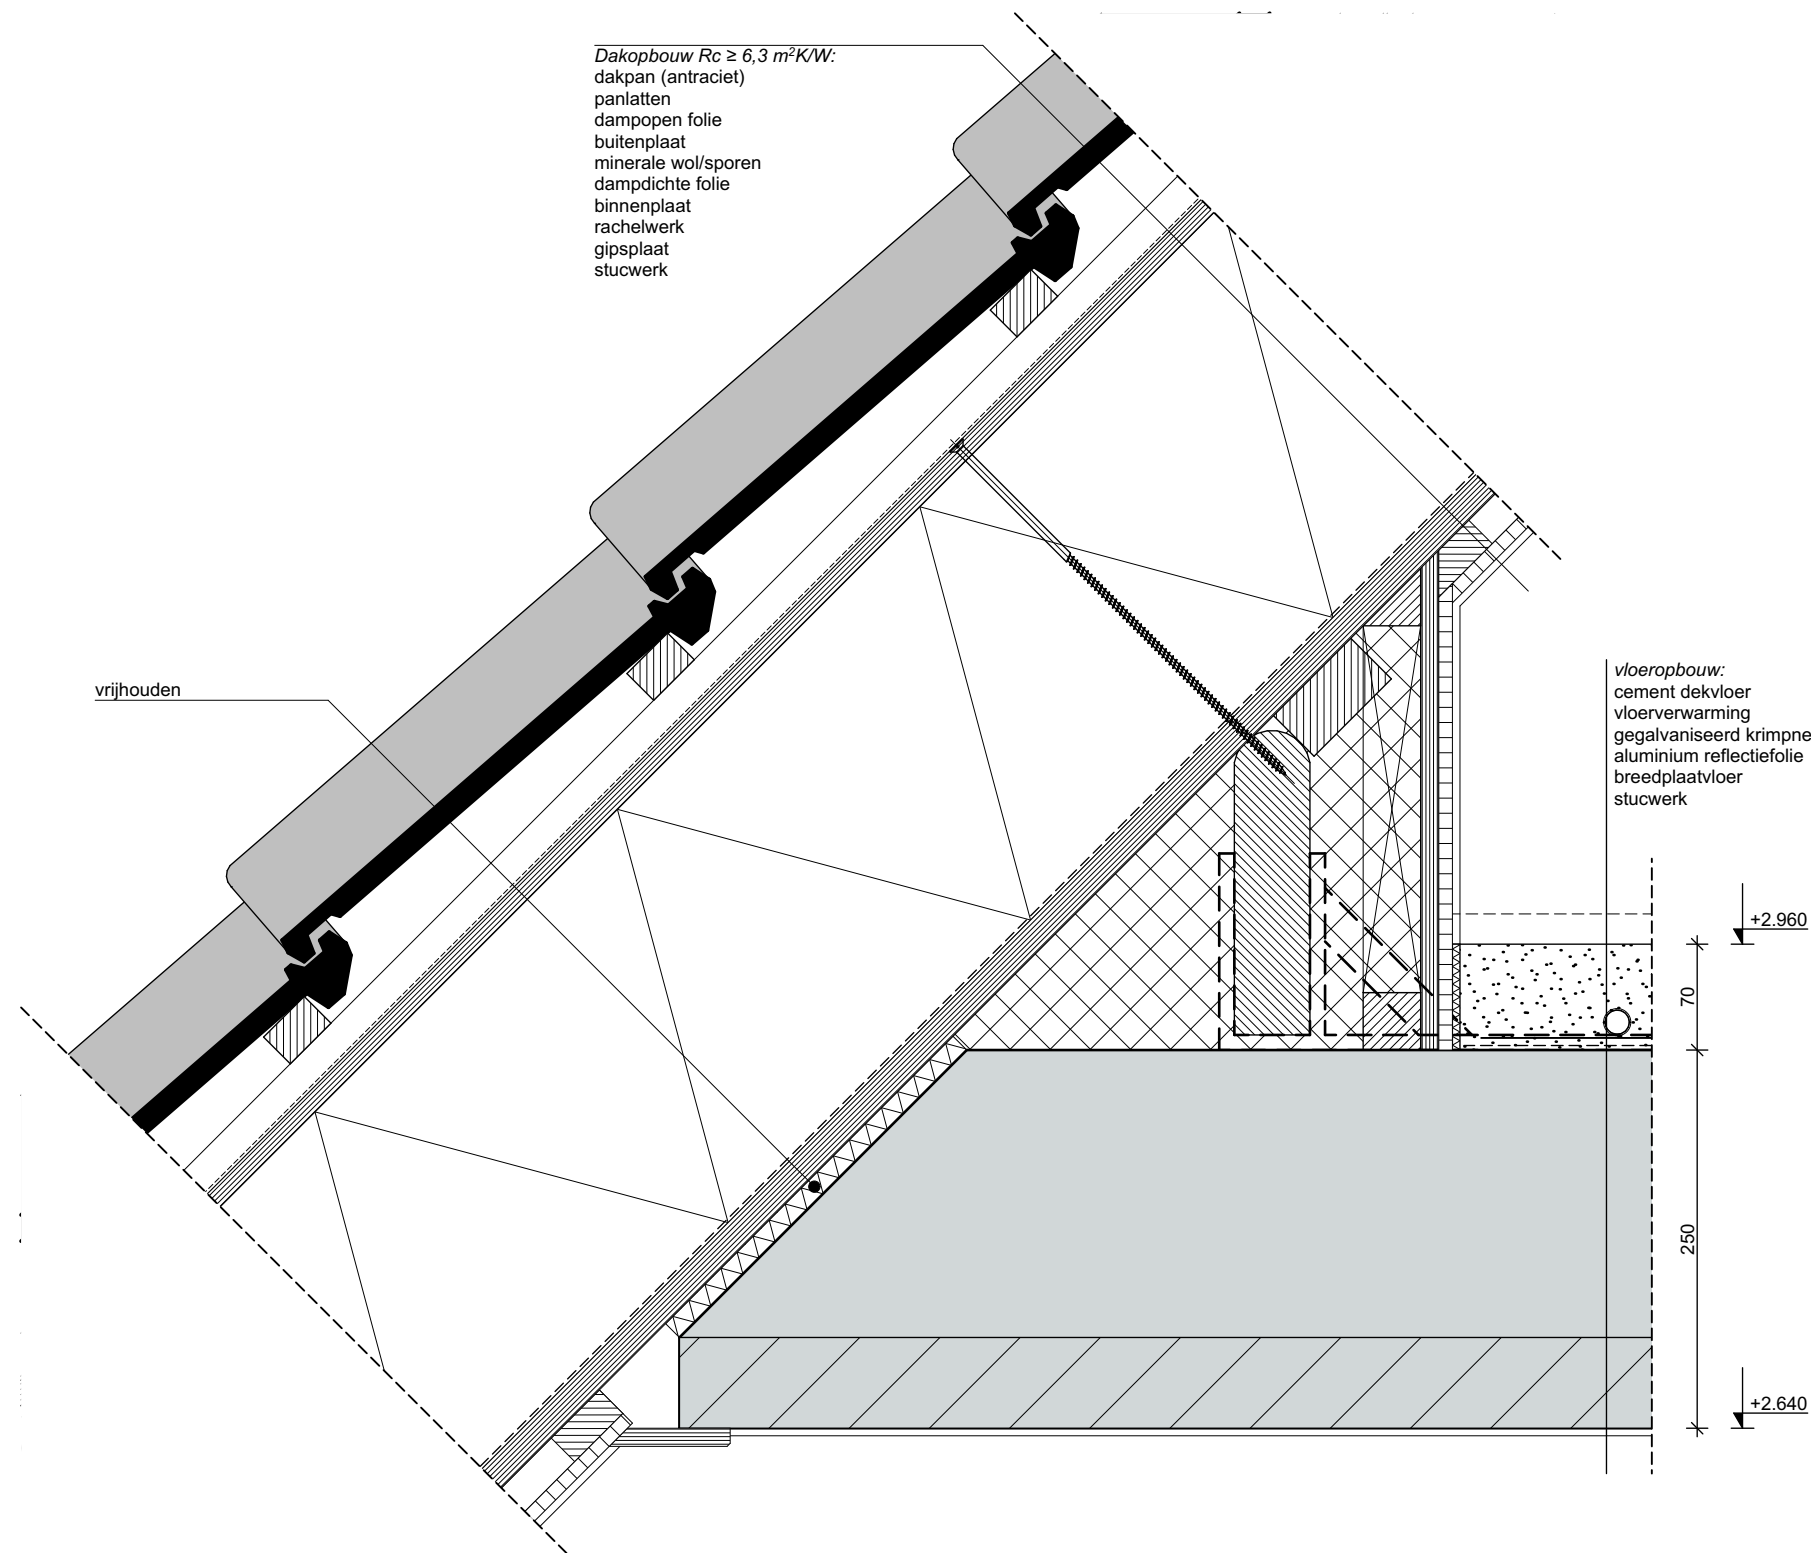

Vinke Architecten B.V.
Nieuwstadweg 11
8081AA Elburg
T: 0525 - 655 278
E: info@vinkearchitecten.nl
I: www.vinkearchitecten.nl
KvK: 85990248

ALGEMEEN

Project: Functiewijziging Bijgebouw
Verbouw Hooiberg
Soppeweg 9 Wezep

Projectnummer: w22-42

Opdrachtgever:

TEKENING

Onderdeel: Detail 04

Ontwerpfase: Technisch Ontwerp

Tekeningnummer: TO.9


Tekeningformaat:

Datum getekend: 22-12-2022

Getekend door: A3 (297x420)

Datum gewijzigd: 09-05-2023
30-10-2023
01-12-2023
04-12-2023
18-12-2023
13-02-2024
28-03-2024

Getekend door:

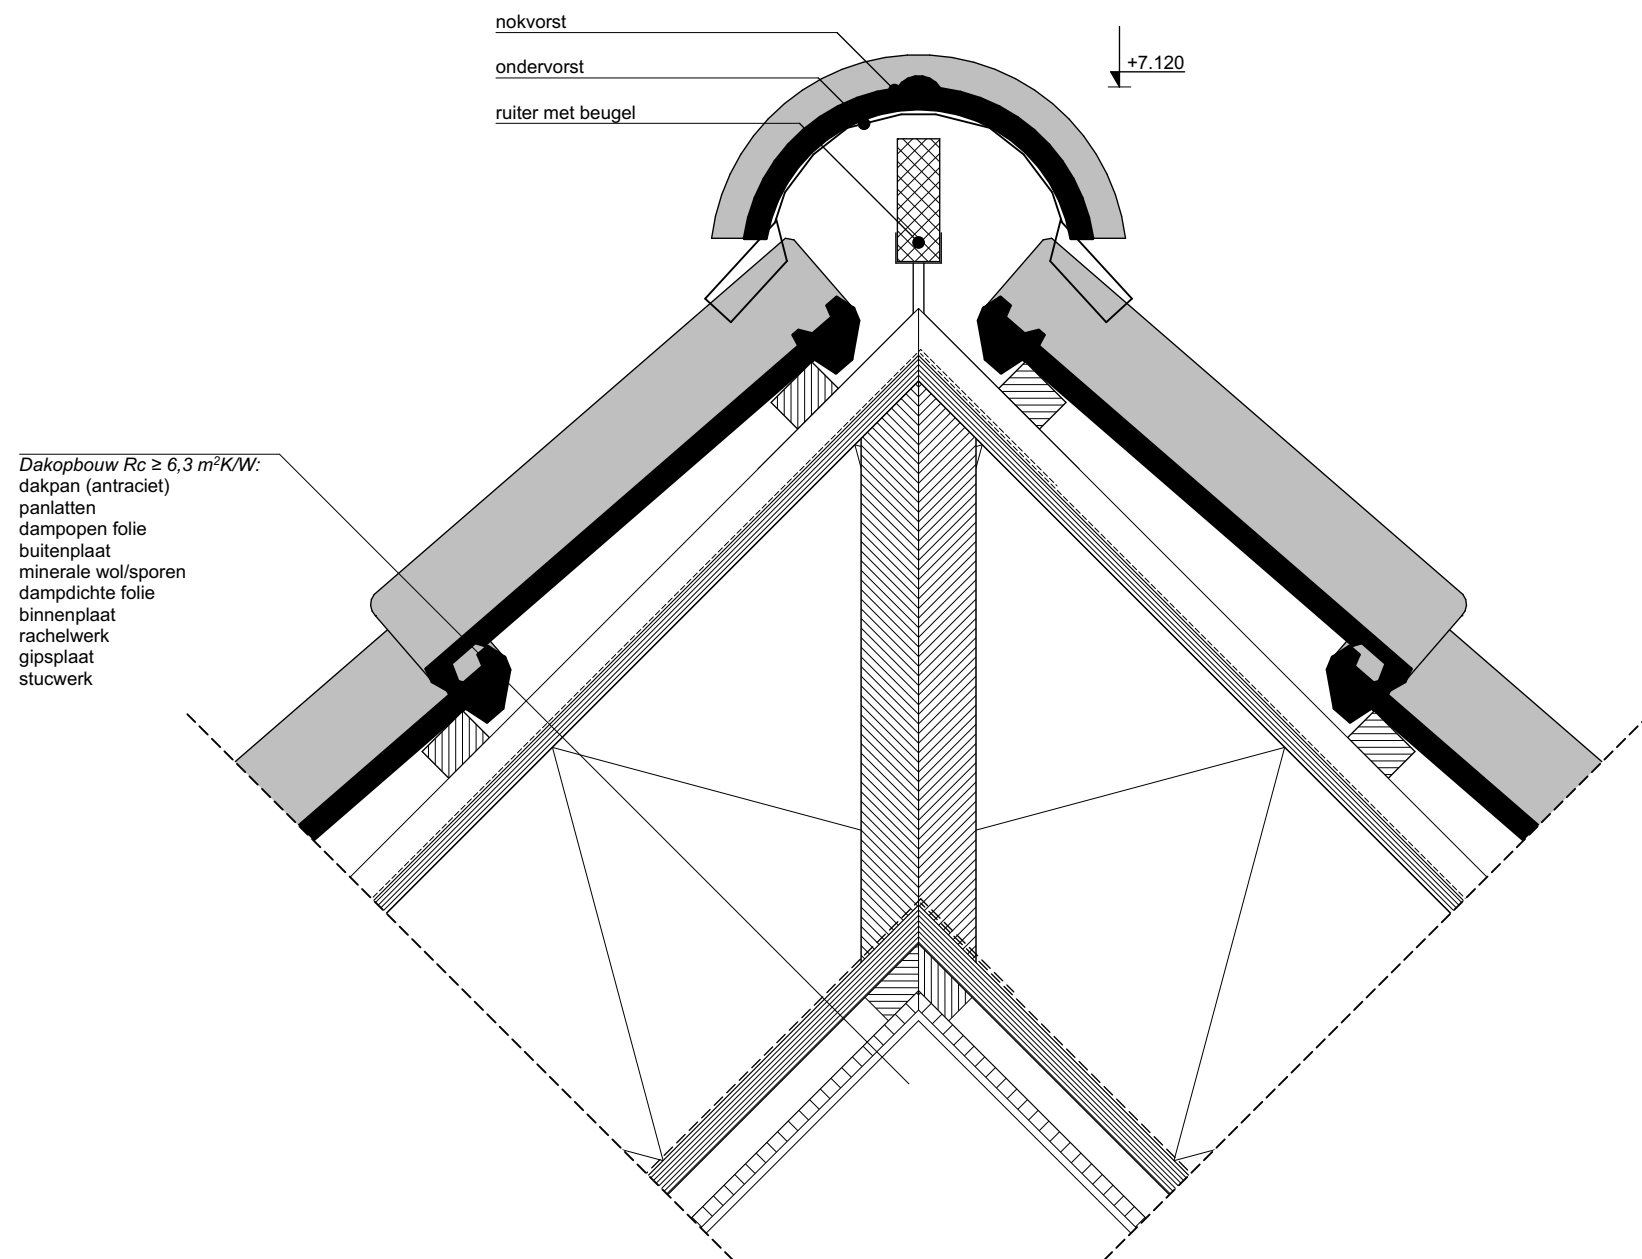

Vinke Architecten B.V.
Nieuwstadweg 11
8081AA Elburg
T: 0525 - 655 278
E: info@vinkearchitecten.nl
I: www.vinkearchitecten.nl
KvK: 85990248

ALGEMEEN

Project:
Functiewijziging Bijgebouw
Verbouw Hooiberg
Soppeweg 9 Wezep

Projectnummer:
w22-42

Opdrachtgever:

TEKENING

Onderdeel:
Detail 05

Ontwerpfase:
Technisch Ontwerp

Tekeningnummer:
TO.10


Tekeningformaat:

Datum getekend:
22-12-2022

Getekend door:
A3 (297x420)

Datum gewijzigd:
09-05-2023
30-10-2023
01-12-2023
04-12-2023
18-12-2023
13-02-2024
28-03-2024

Getekend door:

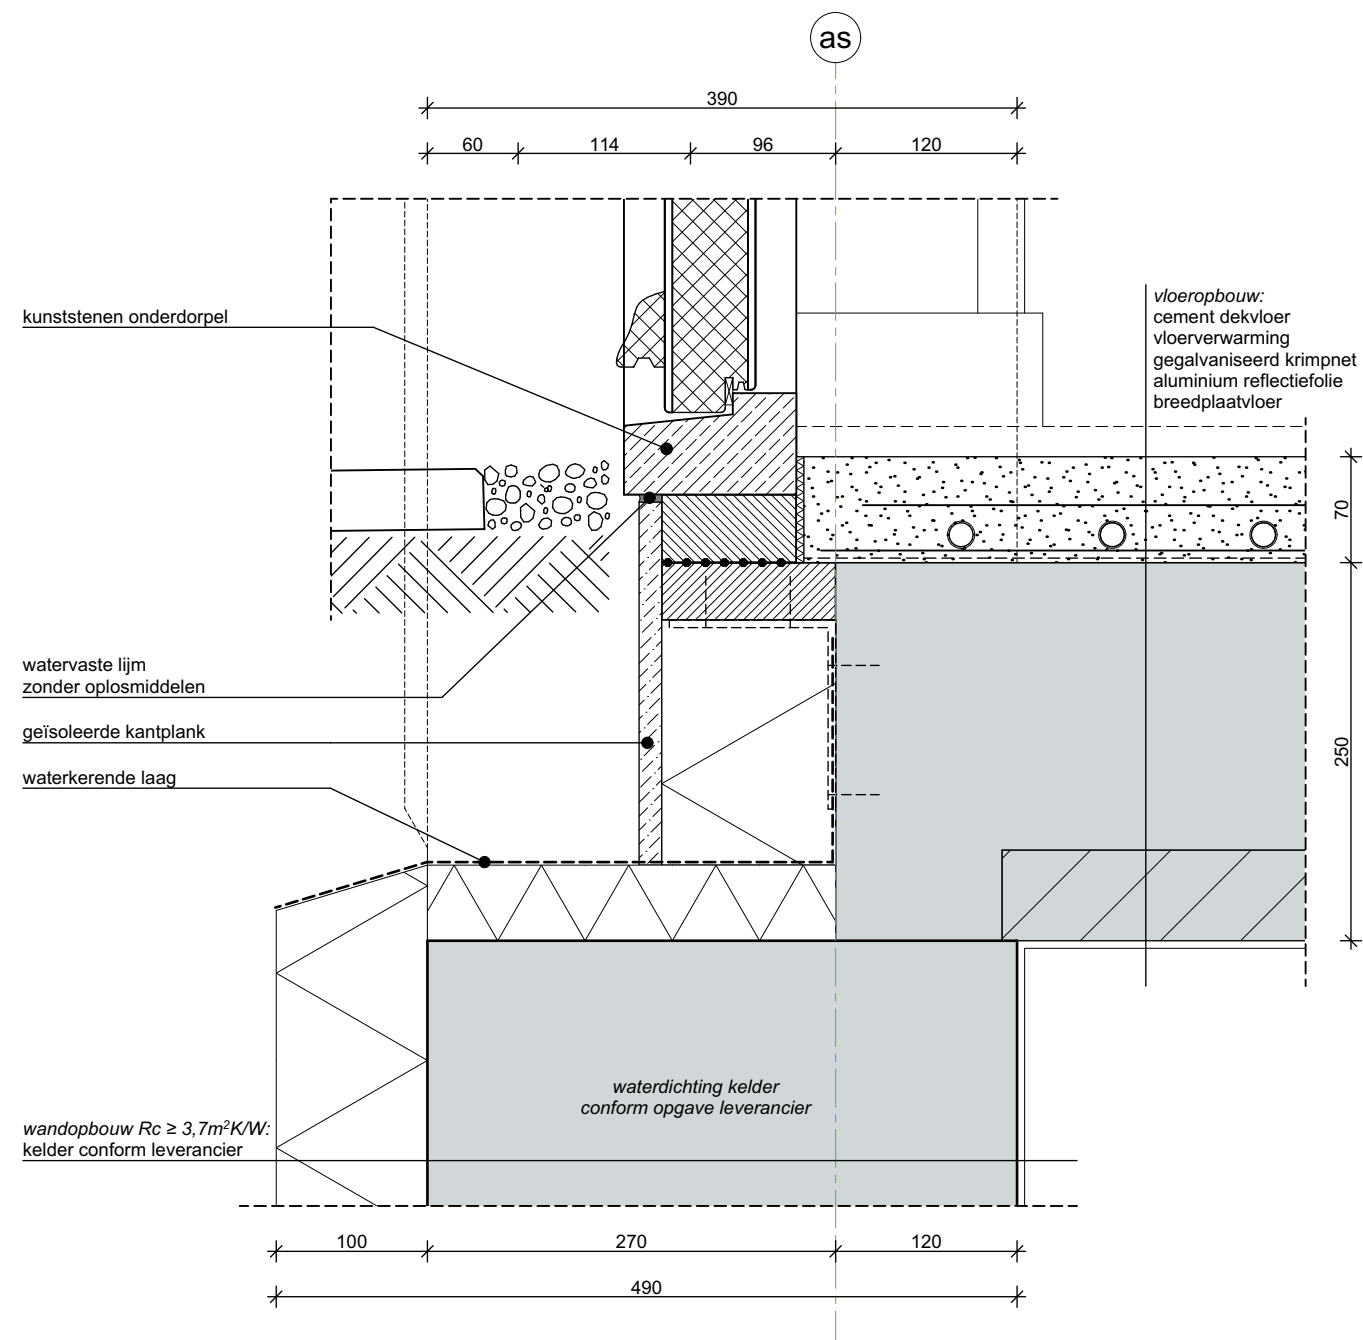

VINKE ARCHITECTEN

Vinke Architecten B.V.
Nieuwstadsweg 11
8081AA Elburg

T: 0525 - 655 278
E: info@vinkearchitecten.nl
I: www.vinkearchitecten.nl
KvK: 85990248

ALGEMEEN

Project:
Functiewijziging Bijgebouw
Verbouw Hooiberg
Soppeweg 9 Wezep

Projectnummer:
w22-42

Opdrachtgever:

TEKENING

Onderdeel:
Detail 06

Ontwerpfase:
Technisch Ontwerp

Tekeningnummer:
TO.11


Tekeningformaat:

Datum getekend:
22-12-2022

Getekend door:
A3 (297x420)

Datum gewijzigd:
09-05-2023
30-10-2023
01-12-2023
04-12-2023
18-12-2023
13-02-2024
28-03-2024

Getekend door:

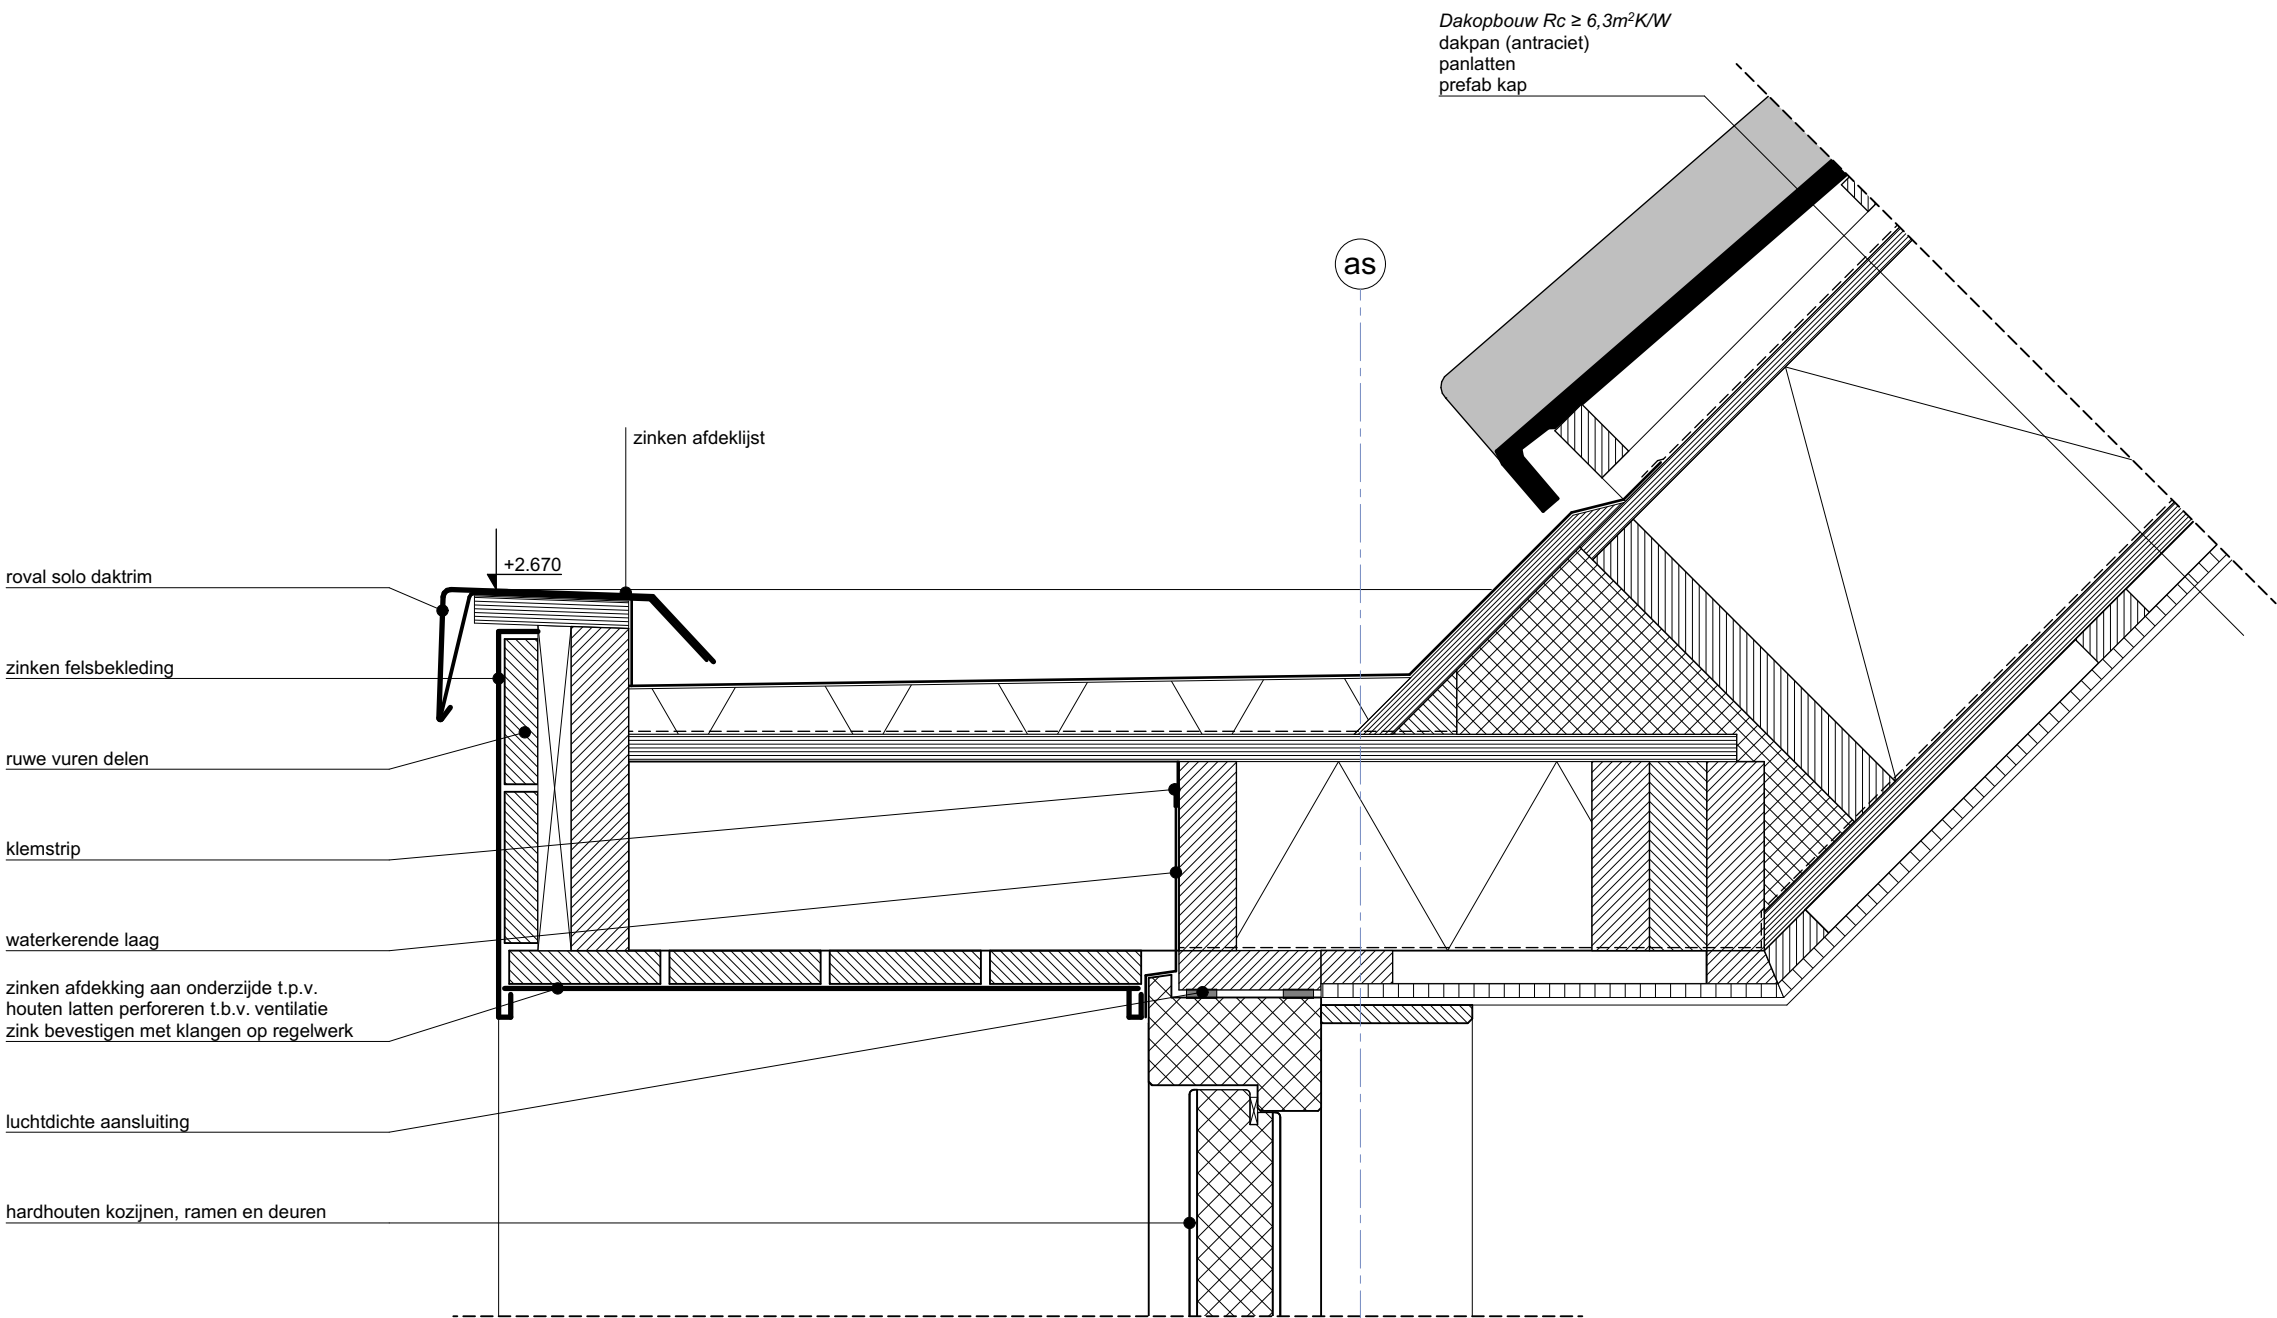

Vinke Architecten B.V.
Nieuwstadsweg 11
8081AA Elburg
T: 0525 - 655 278
E: info@vinkearchitecten.nl
I: www.vinkearchitecten.nl
KvK: 85990248

ALGEMEEN

Project: Functiewijziging Bijgebouw
Verbouw Hooiberg
Soppeweg 9 Wezep

Projectnummer: w22-42

Odrachtaever:

TEKENING

Onderdeel: Detail 07

Ontwerpfase: Technisch Ontwerp

Tekeningnummer: TO.12


Tekeningformaat:

Datum getekend: 22-12-2022

Getekend door: A3 (297x420)

Datum gewijzigd: 09-05-2023
30-10-2023
01-12-2023
04-12-2023
18-12-2023
13-02-2024
28-03-2024

Getekend door:

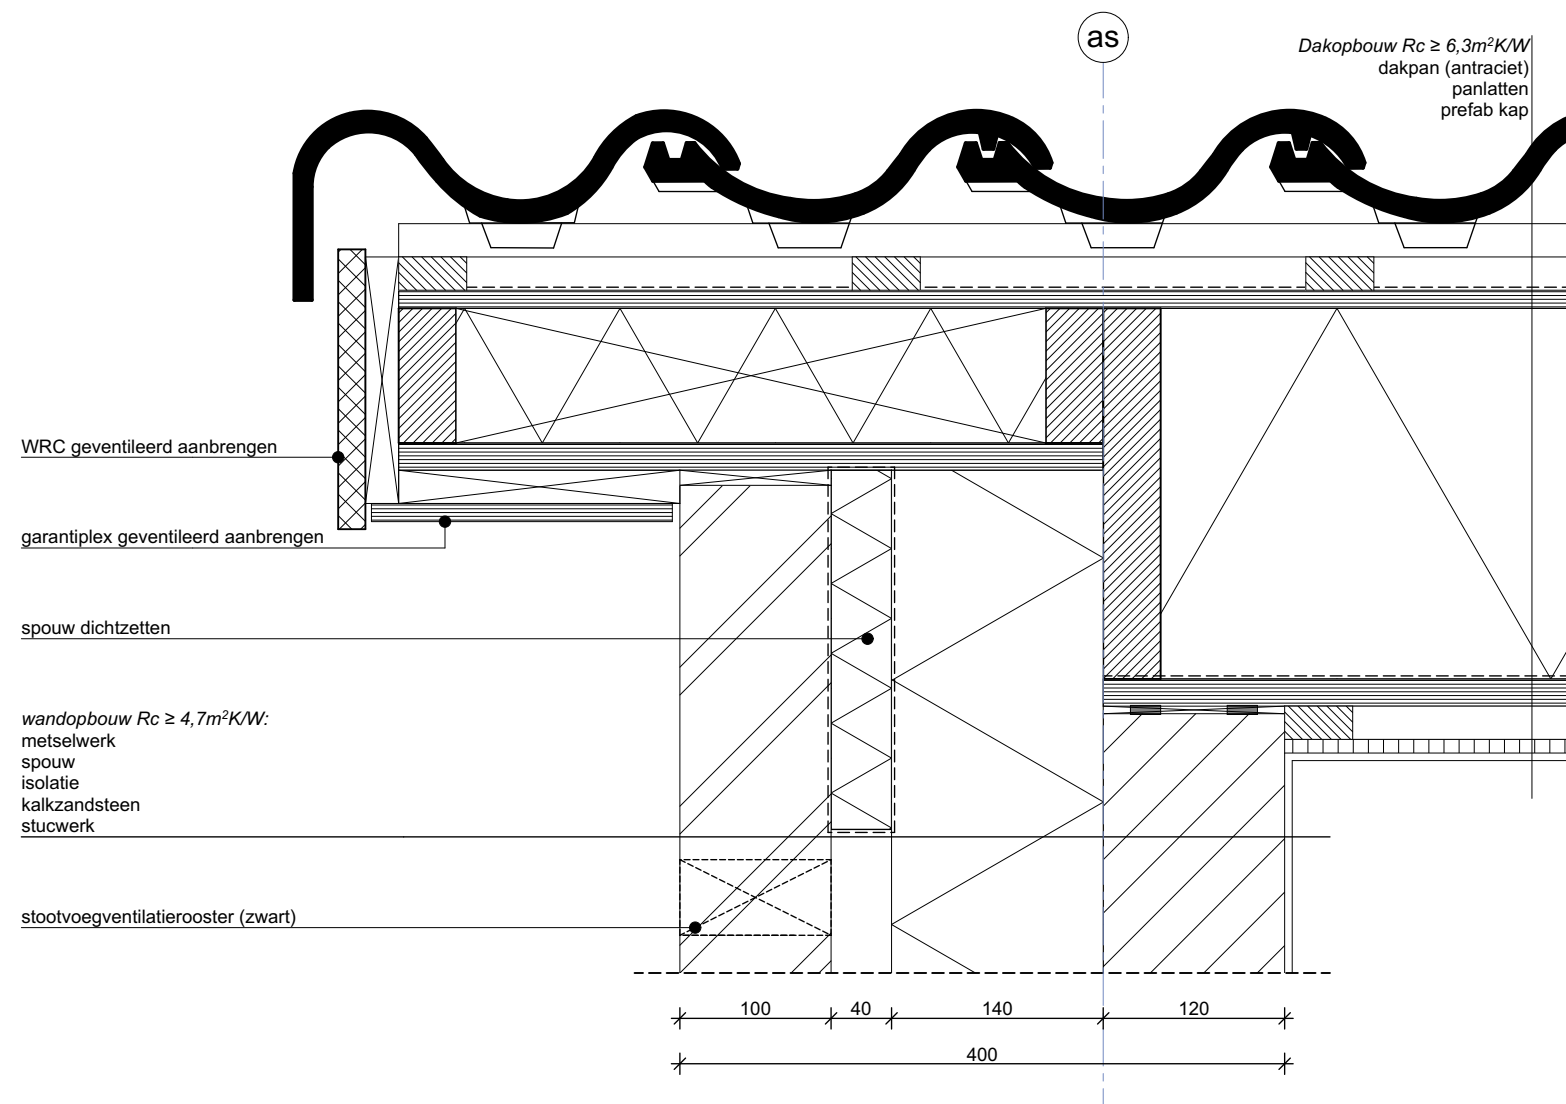

Vinke Architecten B.V.
Nieuwstadsweg 11
8081AA Elburg
T: 0525 - 655 278
E: info@vinkearchitecten.nl
I: www.vinkearchitecten.nl
KvK: 85990248

ALGEMEEN

Project:
Functiewijziging Bijgebouw
Verbouw Hooiberg
Soppeweg 9 Wezep

Projectnummer:
w22-42

Opdrachtgever:

TEKENING

Onderdeel:
Detail 08

Ontwerpfase:
Technisch Ontwerp

Tekeningnummer:
TO.13

Tekeningformaat:
A3 (297x420)


Datum getekend:
22-12-2022

Getekend door:


Datum gewijzigd:
09-05-2023
30-10-2023
01-12-2023
04-12-2023
18-12-2023
13-02-2024
28-03-2024

Getekend door:


GEVELS schaal 1:100

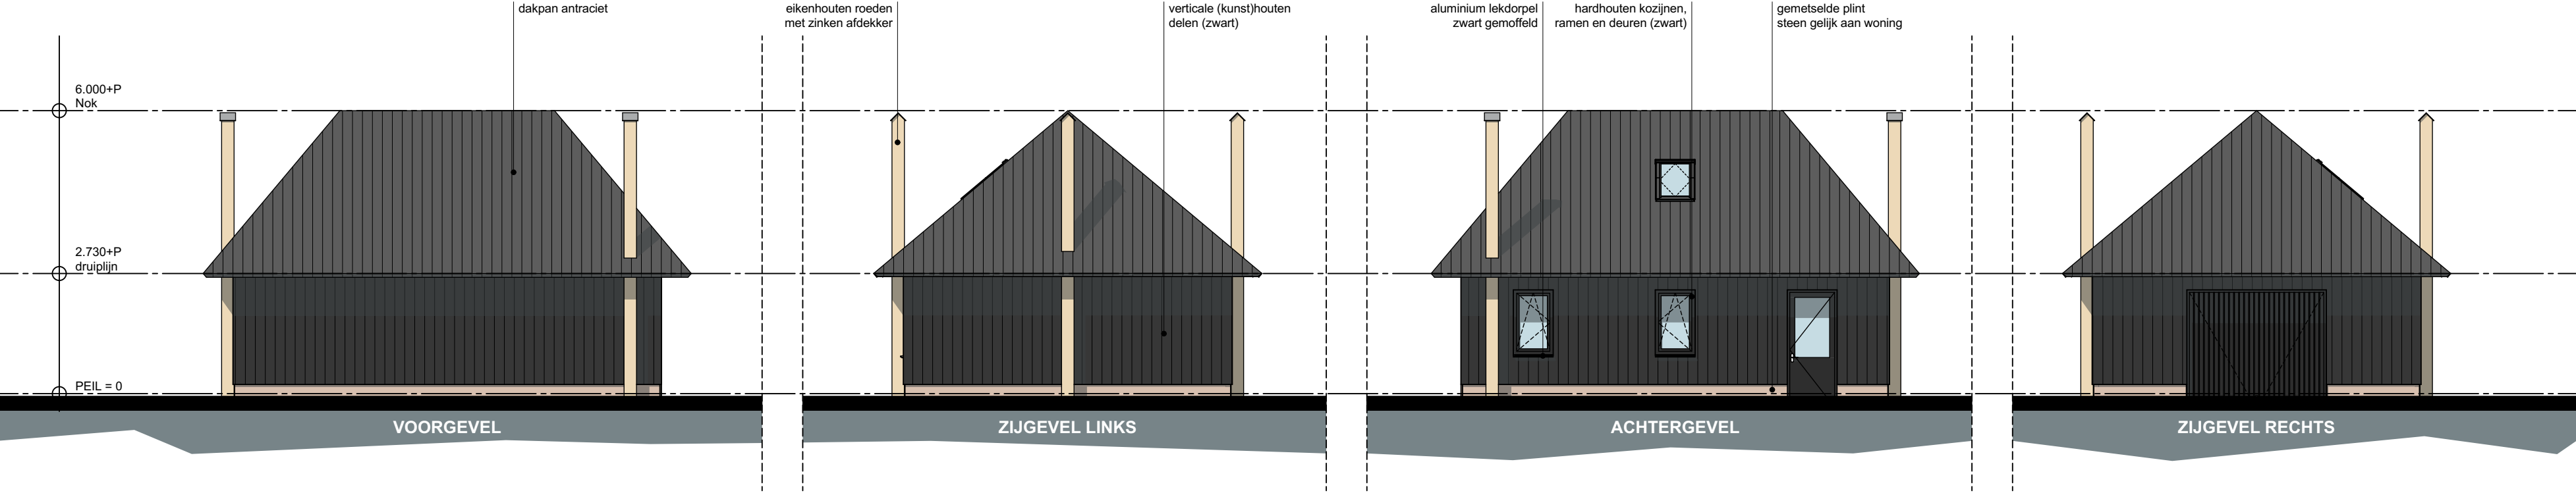

DOORSNEDEN schaal 1:100

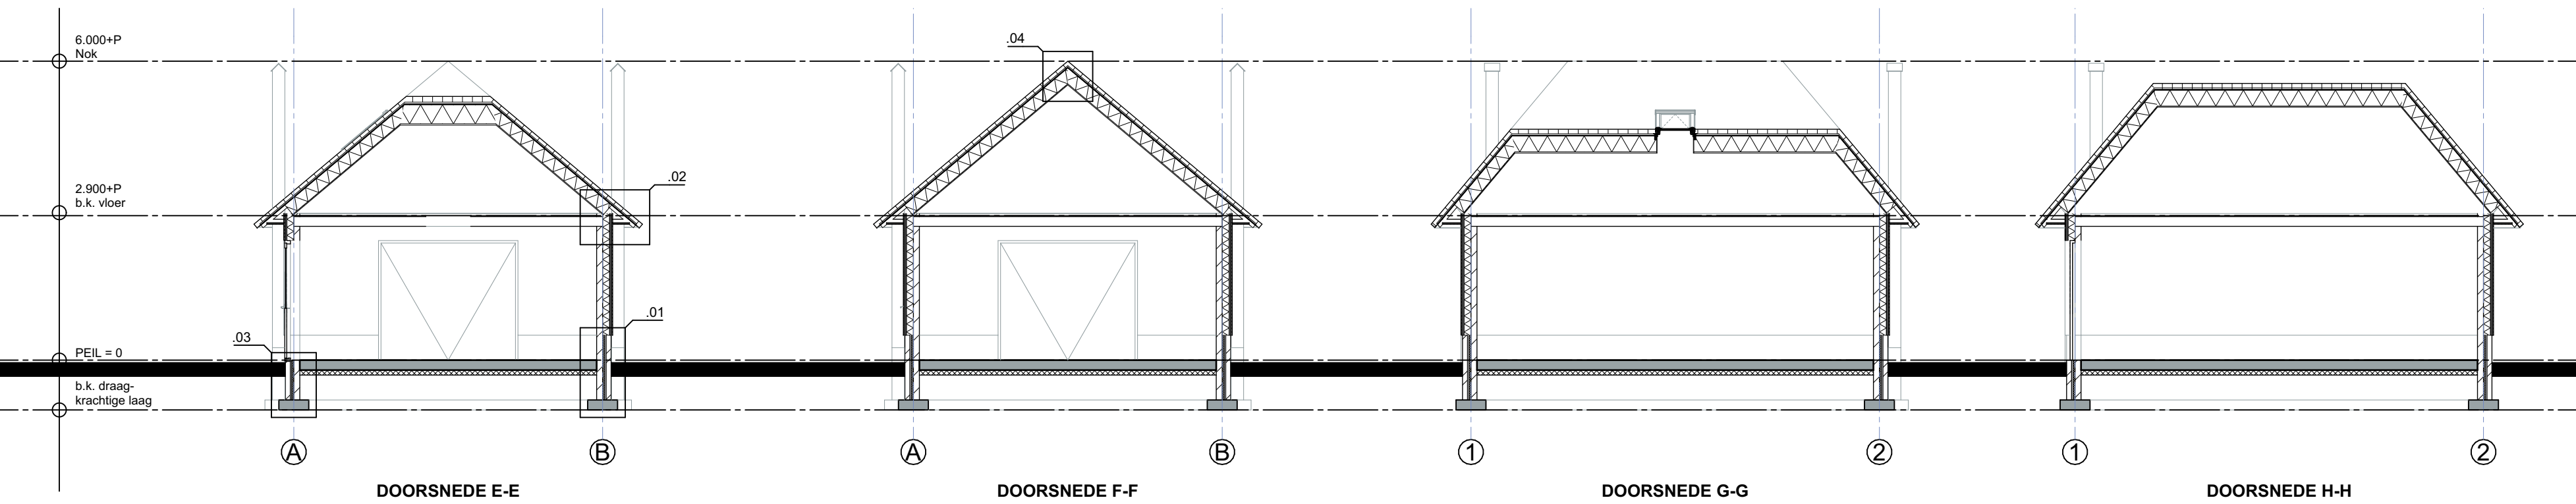

PLATTEGRONDEN schaal 1:100

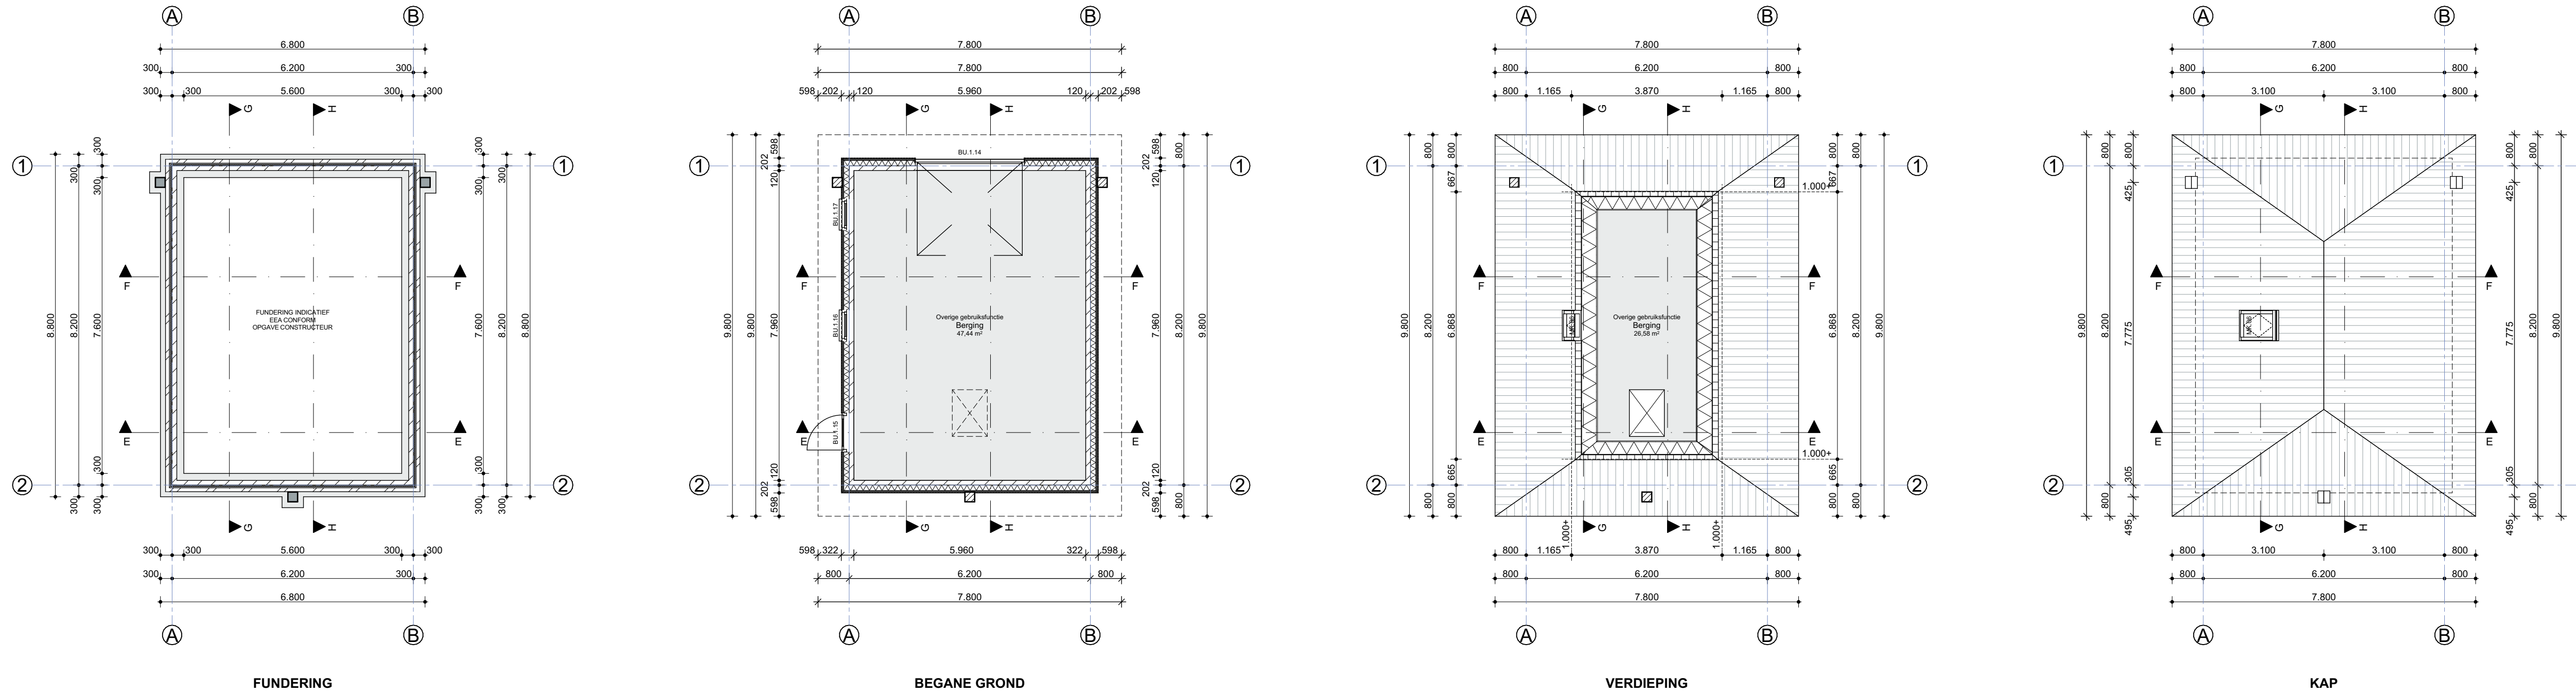

RENVOOI

ALGEMEEN

METERKAST (volgens NEN 2768)
- ventilatie meterkast onder en boven deur (2 L/s)
- wanden voorzien van 18 mm multiplex, 3-zijig aanbrengen (volgens plaatselijk geldende voorschriften)

TOEGEPASTE NORMEN
- leidingwater installatie volgens NEN 1006
- elektrische installatie volgens NEN 1010
- thermische isolatie volgens NTA 8800
- gas installatie volgens NEN 1078
- luchtverversing volgens NEN 1087
- kanalen verbrandingslucht + rook volgens NEN 2757
- vochtwering volgens NEN 2778
- rotering volgens NEN 3215

DEUREN EN RAMEN
- vrije doorgang minimaal 850x2300 mm volgens afdeling 4.4 van het bouwbesluit
- de vloer heeft ter plaatse van tenminste een toegang van een logiesfunctie een hoogteverschil met het aansluitende terrein van maximaal 20 mm (incl. dorpel)
- kozijnen, ramen en deuren voorzien van HR++ beglazing met u-waarde 1,1 W/m² K

INBRAAKWERENDHEID
- deuren, ramen en kozijnen in een uitwendige scheidingsconstructie die volgens NEN 5087 bereikbaar zijn, hebben volgens NEN 5096 een inbraakwerendheid die voldoet aan weerstandklasse 2.

BOUWKUNDIG

- meterkast
- mechanische ventilatiebox (volgens EP-berekening)
- opstelplaats binnenunit warmtepomp (volgens EP-berekening)
- opstelplaats wasmachine
- vloerluis
- gevelsteen
- kalkzandsteen (dikte en kwaliteit conform opgave constructeur)
- gewapend beton (prefab)
- 100mm lichte scheidingswand; HSB-wand
- tegelwerk: badkamer tot aan plafond; keuken; wc 1500+
- rookmelders aanbrengen vlg afdeling 6.5 artikel 6.21 van het bouwbesluit. Aansluiten op 220 Volt voeding en voorzien van back-up batterij
- vergunningsvrij; conform BOR Bijlage II

AFWERKING
- vloer, wand en plafondafwerking in overleg met opdrachtgever
- volgens afdeling 3.5 artikel 3.23 van het bouwbesluit is de watersnijwijdte van scheidingsconstructies van toilet- en badruimtes tot minimaal 1,2 m de vloer volgens NEN 2778
- t.p.v. bad en/of douche moet deze voldoen over een lengte van minimaal 2 m en een hoogte van minimaal 2,1 meter boven de vloer
- een uitwendige scheidingsconstructie heeft geen openingen groter dan 0,01 meter (ter voorkoming van binnendringen van ratten en muizen, volgens afdeling 3.10 van het bouwbesluit)

GELUID
- Woningsscheidende wanden (naar verblijfsgebied): DnT A,k > 52dB en LnT A < 54dB
- Woningsscheidende wanden (naar niet-verblijfsgebied): DnT A,k > 47dB en LnT A < 59dB
- Leidingschacht wanden (naar verblijfsgebied): DnT A,k > 52dB en LnT A < 54dB
- Leidingschacht wanden (naar niet-verblijfsgebied): DnT A,k > 47dB en LnT A < 59dB
- Scheidingswanden tussen verblijfsruimten: DnT A,k > 32dB en LnT A < 79dB
(n.v.t. indien verblijfsruimten in open verbinding staan of rechtstreeks bereikbaar zijn door een deuropening)

Besloten gemeenschappelijk verkeersruimten (woonfunctie) hebben een volgens afdeling 3.3, art. 3.12 en 3.13 bepaalde geluidsabsorptie dat geluidhinder door gain wordt beperkt.

TRAPPEN
- alle trappen uitvoeren volgens afdeling 2.5 van het bouwbesluit
breedte 800mm, opstap 180mm, aanstap 220mm
vrije hoogte boven trap minimaal 2300mm
zie principedetail schaal 1:20

RIOLERING

SYMBOOL	ONDERDEEL	DIAMETER [mm]
wc	toilet	110
wm	wasmachine	40
vw	vaatwasser	40
wt	wastafel	40
b	bad	40
d	douche	40
cv	cv ketel (condensleiding)	40
sti	standleiding	125
ontl	ontluchting standleiding	75

ontluchting standleiding bovendaks doorzetten



ALGEMEEN

Project:
Functiewijziging Bijgebouw
Verbouw Hoolberg
Soppeweg 9 Wezep

Ondrachtever:

TEKENING

Onderdeel:
Overzicht bijgebouw

Tekeningnummer:
TO.14

Datum getekend:
22-12-2022

Datum gewijzigd:
09-05-2023
30-10-2023
01-12-2023
04-12-2023
18-12-2023
13-02-2024
28-03-2024


Projectnummer:
w22-42

Ontwerpfase:
Technisch Ontwerp

Tekeningformaat:
A1 (841x594)

Getekend door:

Getekend door:

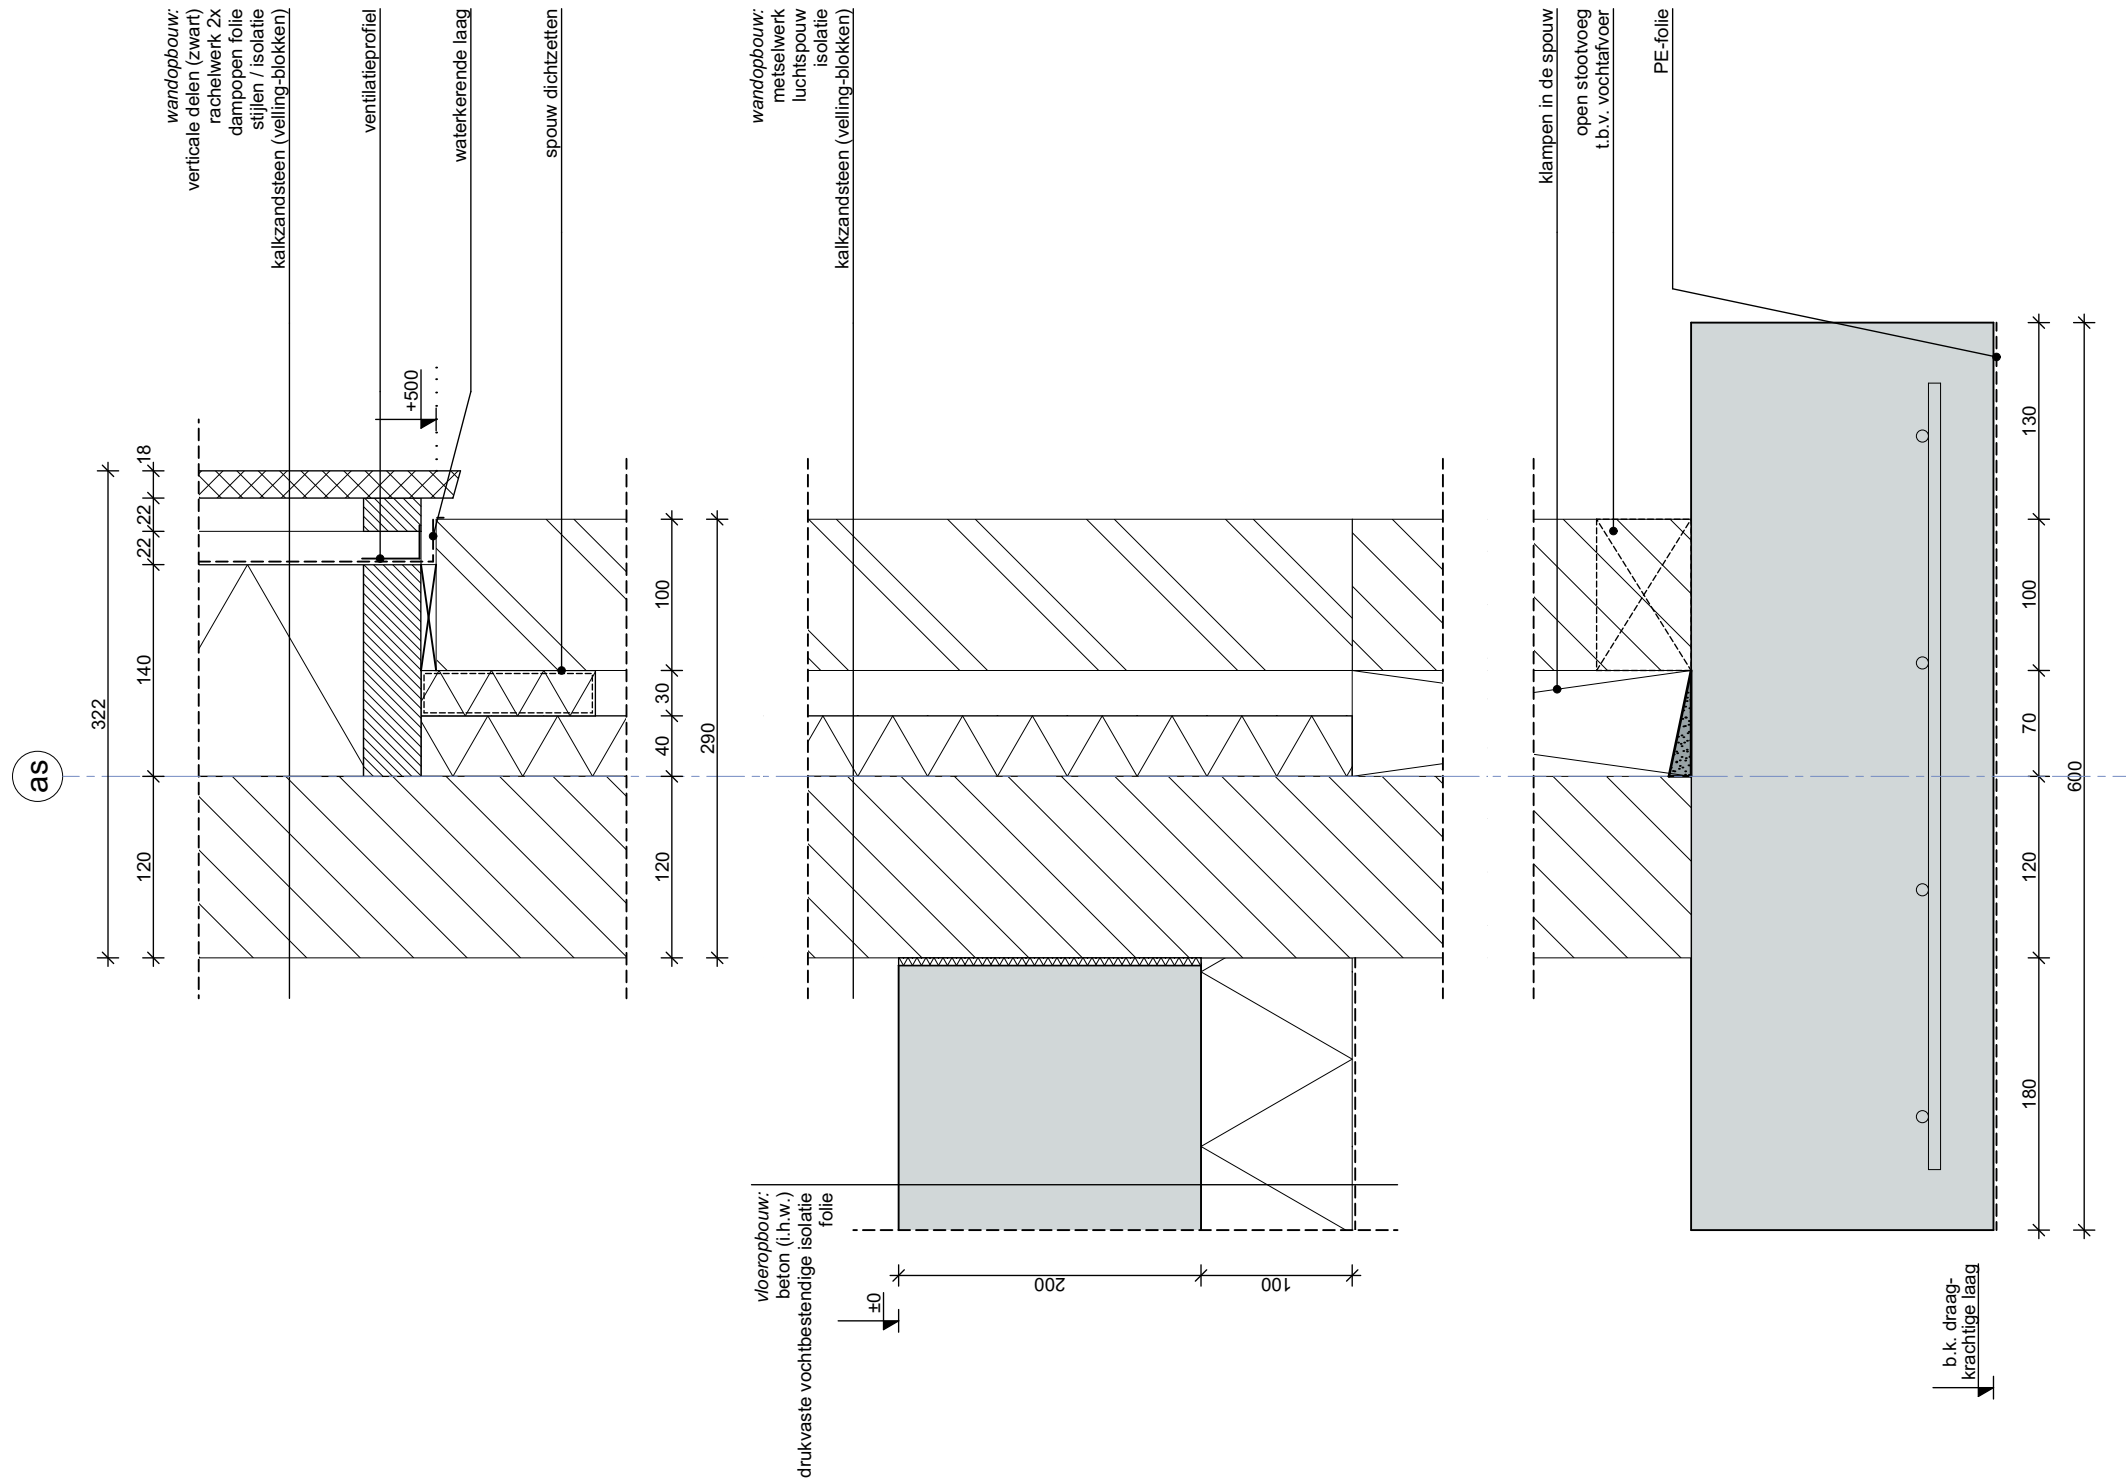

Vinke Architecten B.V.
Nieuwstadsweg 11
8081AA Elburg
T: 0525 - 655 278
E: info@vinkearchitecten.nl
I: www.vinkearchitecten.nl
KvK: 85990248

ALGEMEEN

Project:
Functiewijziging Bijgebouw
Verbouw Hooiberg
Soppeweg 9 Wezep

Projectnummer:
w22-42

Opdrachtgever:

TEKENING

Onderdeel:
Detail .01

Ontwerpfase:
Technisch Ontwerp

Tekeningnummer:
TO.15


Tekeningformaat:

Datum getekend:
22-12-2022

Getekend door:
A3 (297x420)

Datum gewijzigd:
09-05-2023
30-10-2023
01-12-2023
04-12-2023
18-12-2023
13-02-2024
28-03-2024

Getekend door:

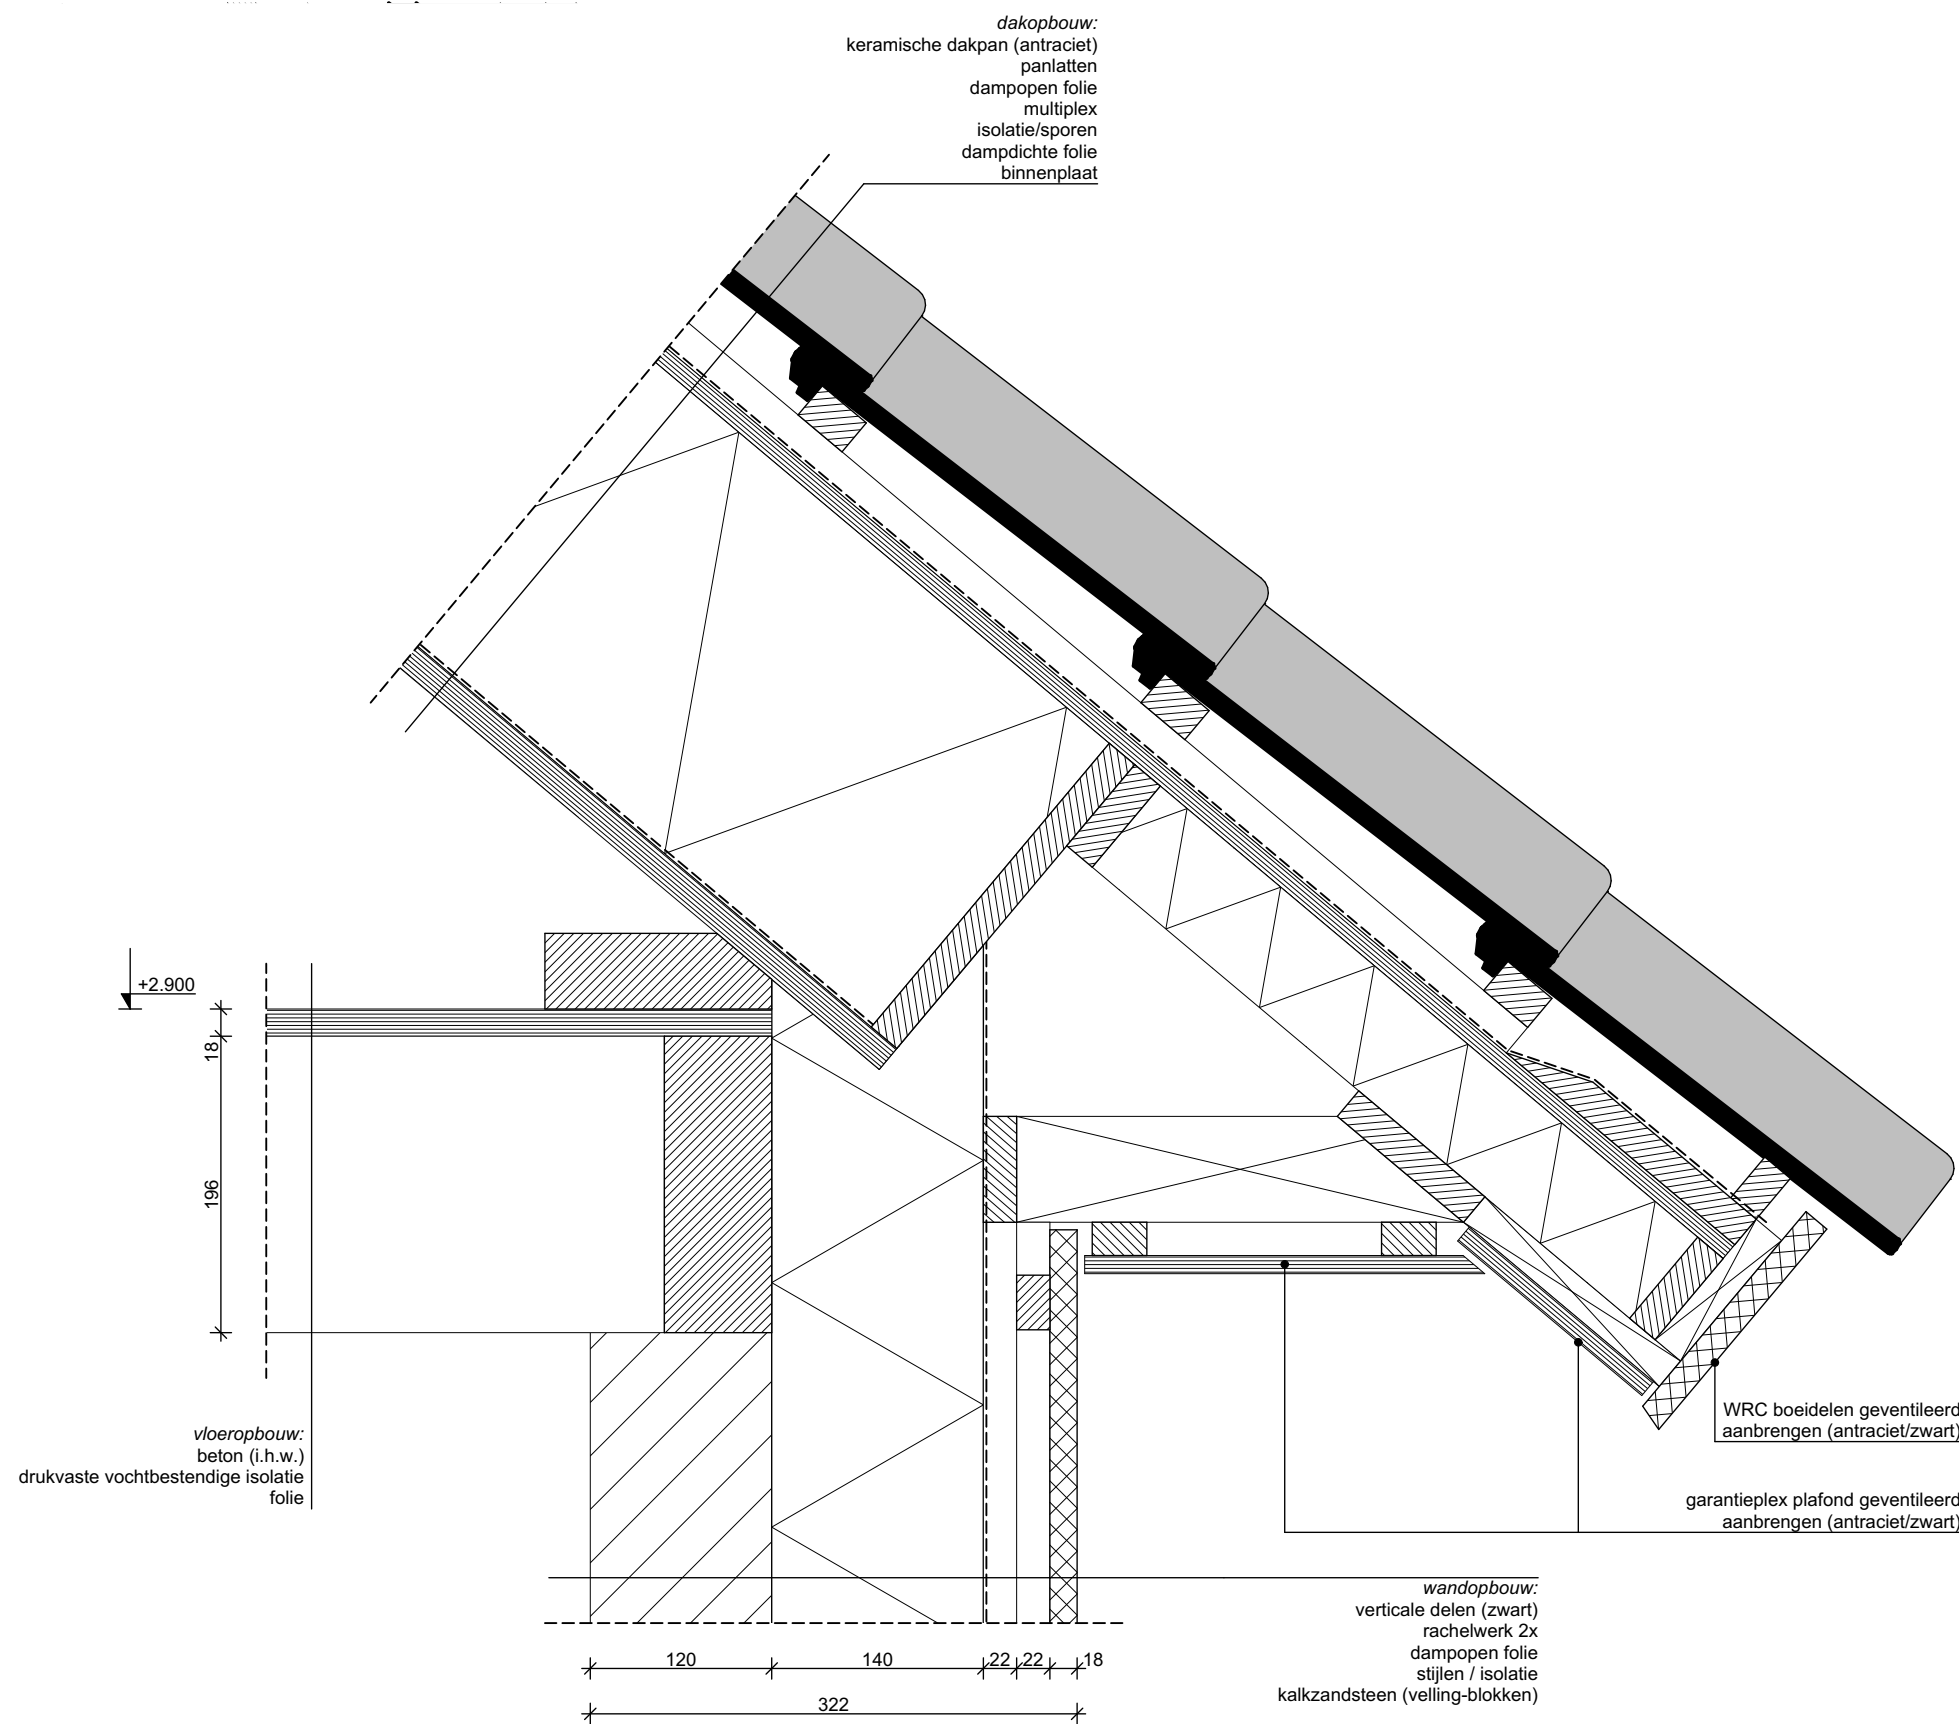

Vinke Architecten B.V.
Nieuwstadsweg 11
8081AA Elburg
T: 0525 - 655 278
E: info@vinkearchitecten.nl
I: www.vinkearchitecten.nl
KvK: 85990248

ALGEMEEN

Project:
Functiewijziging Bijgebouw
Verbouw Hooiberg
Soppeweg 9 Wezep

Projectnummer:
w22-42

Ondrachtaeiver:

TEKENING

Onderdeel:
Detail .02

Ontwerpfase:
Technisch Ontwerp

Tekeningnummer:
TO.16


Tekeningformaat:

Datum getekend:
22-12-2022

Getekend door:

Datum gewijzigd:
09-05-2023
30-10-2023
01-12-2023
04-12-2023
18-12-2023
13-02-2024
28-03-2024

Getekend door:

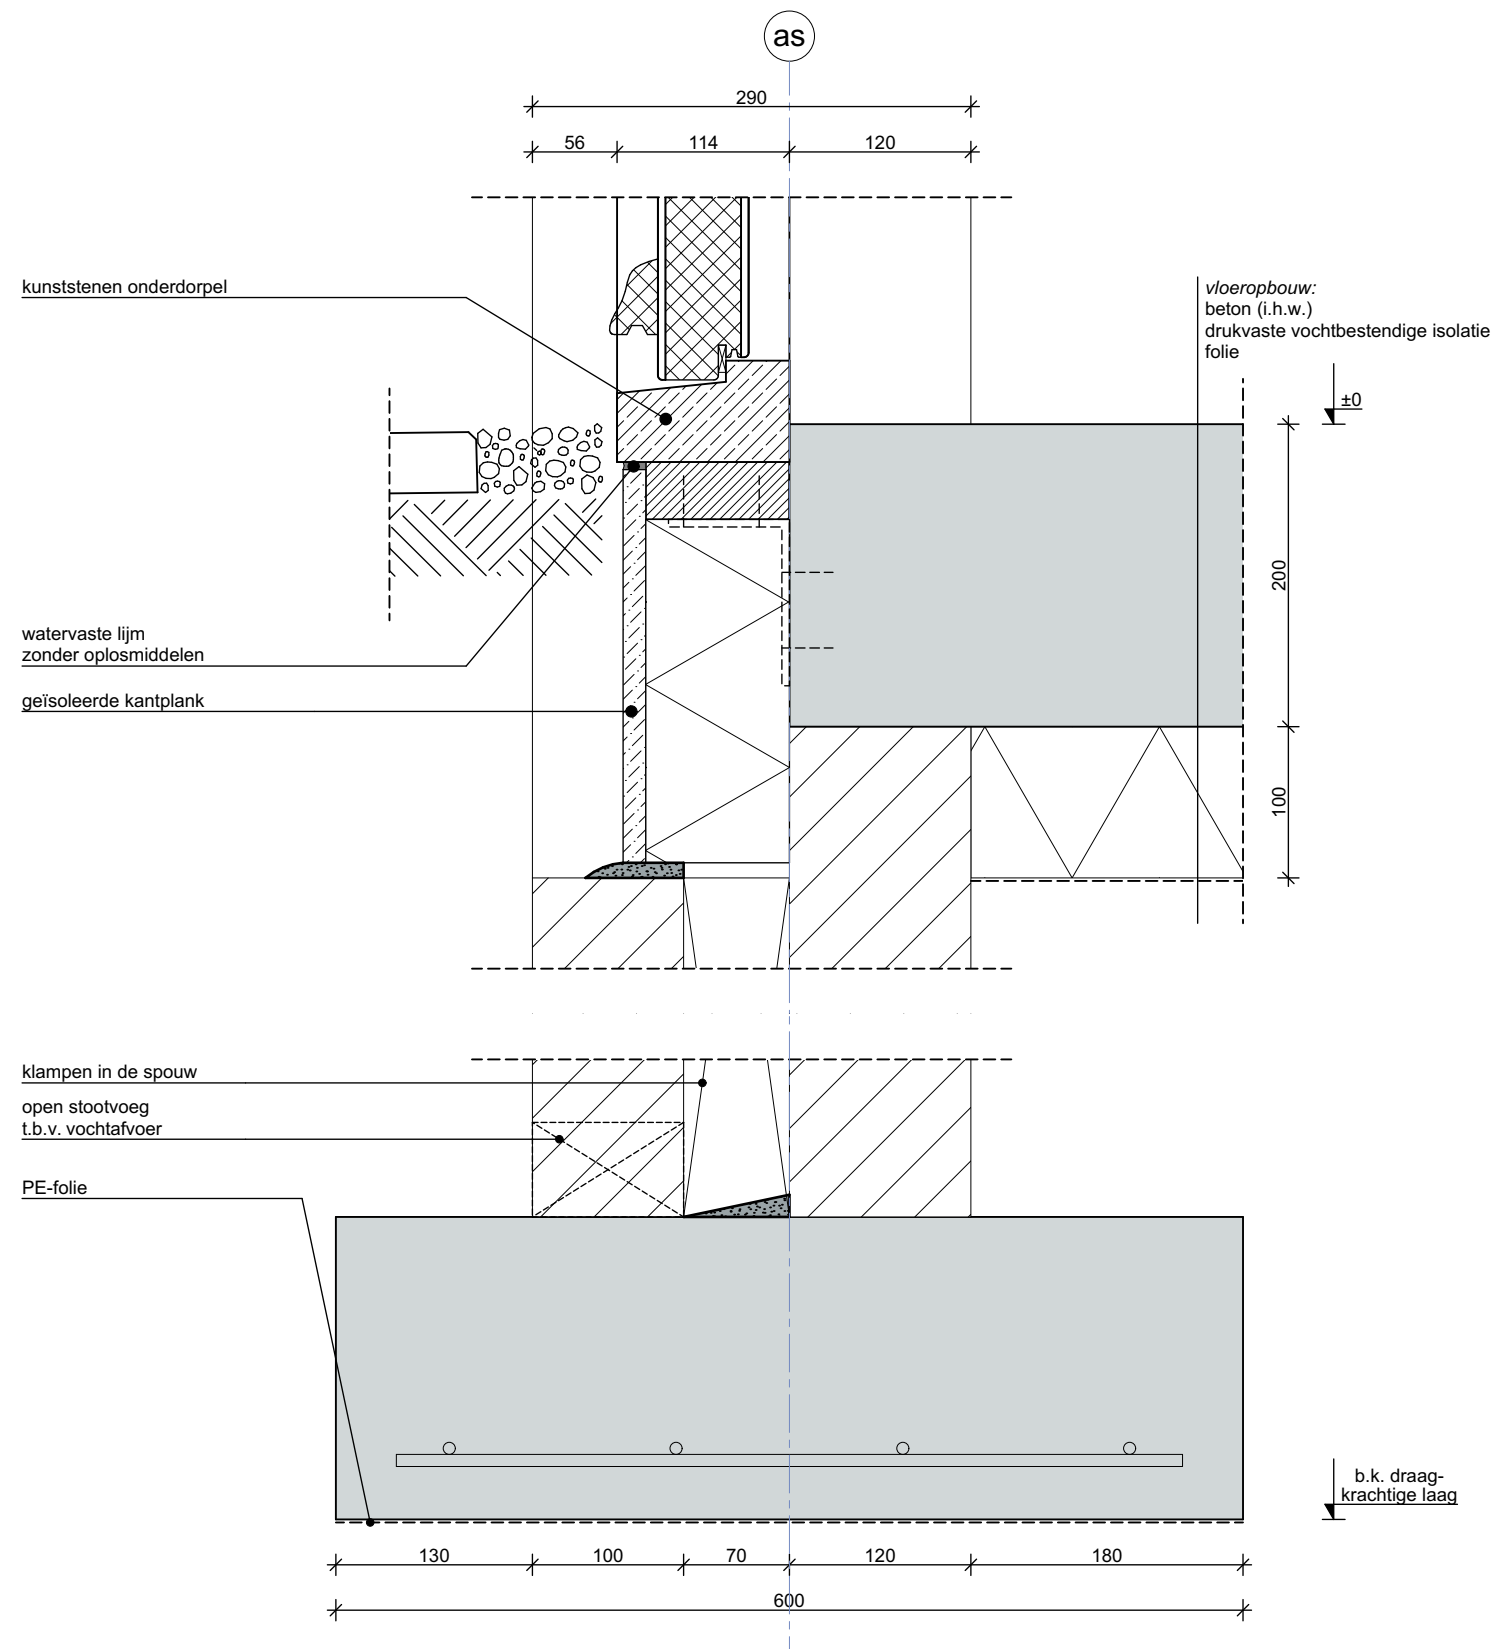

Vinke Architecten B.V.
Nieuwstadweg 11
8081AA Elburg
T: 0525 - 655 278
E: info@vinkearchitecten.nl
I: www.vinkearchitecten.nl
KvK: 85990248

ALGEMEEN

Project: Functiewijziging Bijgebouw
Verbouw Hooiberg
Soppeweg 9 Wezep

Projectnummer: w22-42

Opdrachtgever:

TEKENING

Onderdeel: Detail .03

Ontwerpfase: Technisch Ontwerp

Tekeningnummer: TO.17


Tekeningformaat:

Datum getekend: 22-12-2022

Getekend door: A3 (297x420)

Datum gewijzigd: 09-05-2023
30-10-2023
01-12-2023
04-12-2023
18-12-2023
13-02-2024
28-03-2024

Getekend door:

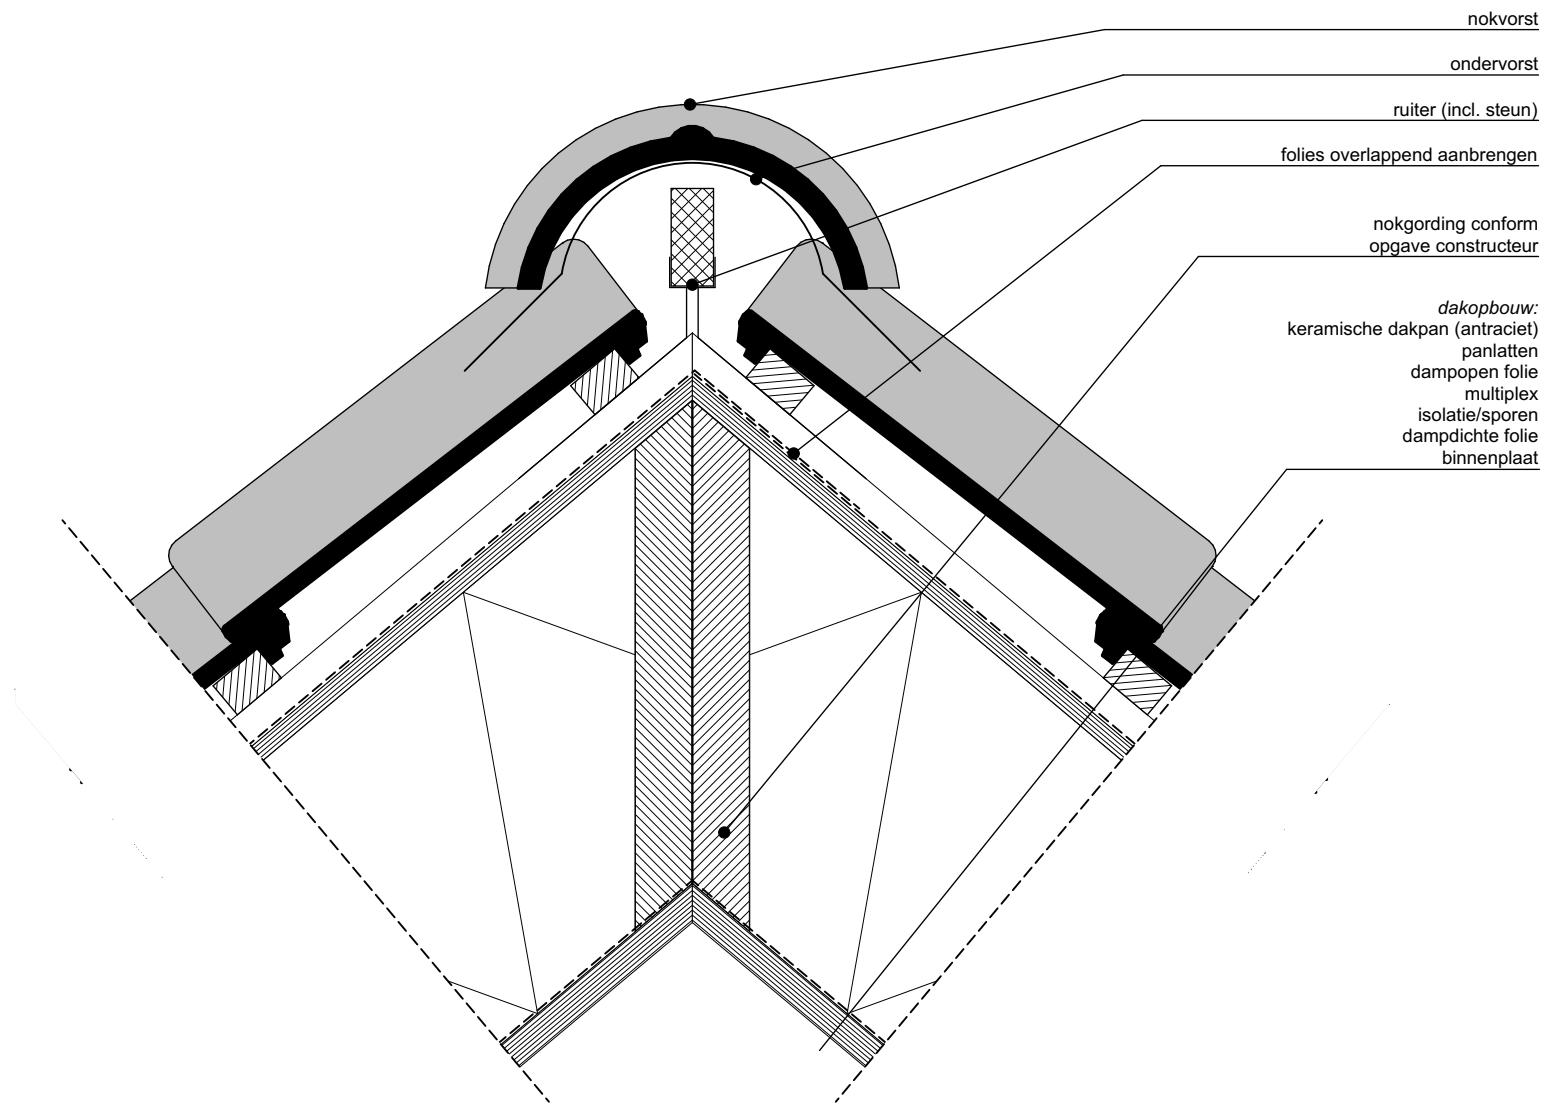



VINKE ARCHITECTEN

Vinke Architecten B.V.
Nieuwstadsweg 11
8081AA Elburg

T: 0525 - 655 278
E: info@vinkearchitecten.nl
I: www.vinkearchitecten.nl
KvK: 85990248

ALGEMEEN	
Project: Functiewijziging Bijgebouw Verbouw Hooiberg Soppeweg 9 Wezep	Projectnummer: w22-42
r	
TEKENING	
Onderdeel: Detail .04	Ontwerpfase: Technisch Ontwerp
Tekeningnummer: TO.18	Tekeningformaat: A3 (297x420)
Datum getekend: 22-12-2022	Getekend door:
Datum gewijzigd: 09-05-2023 30-10-2023 01-12-2023 04-12-2023 18-12-2023 13-02-2024 28-03-2024	Getekend door: