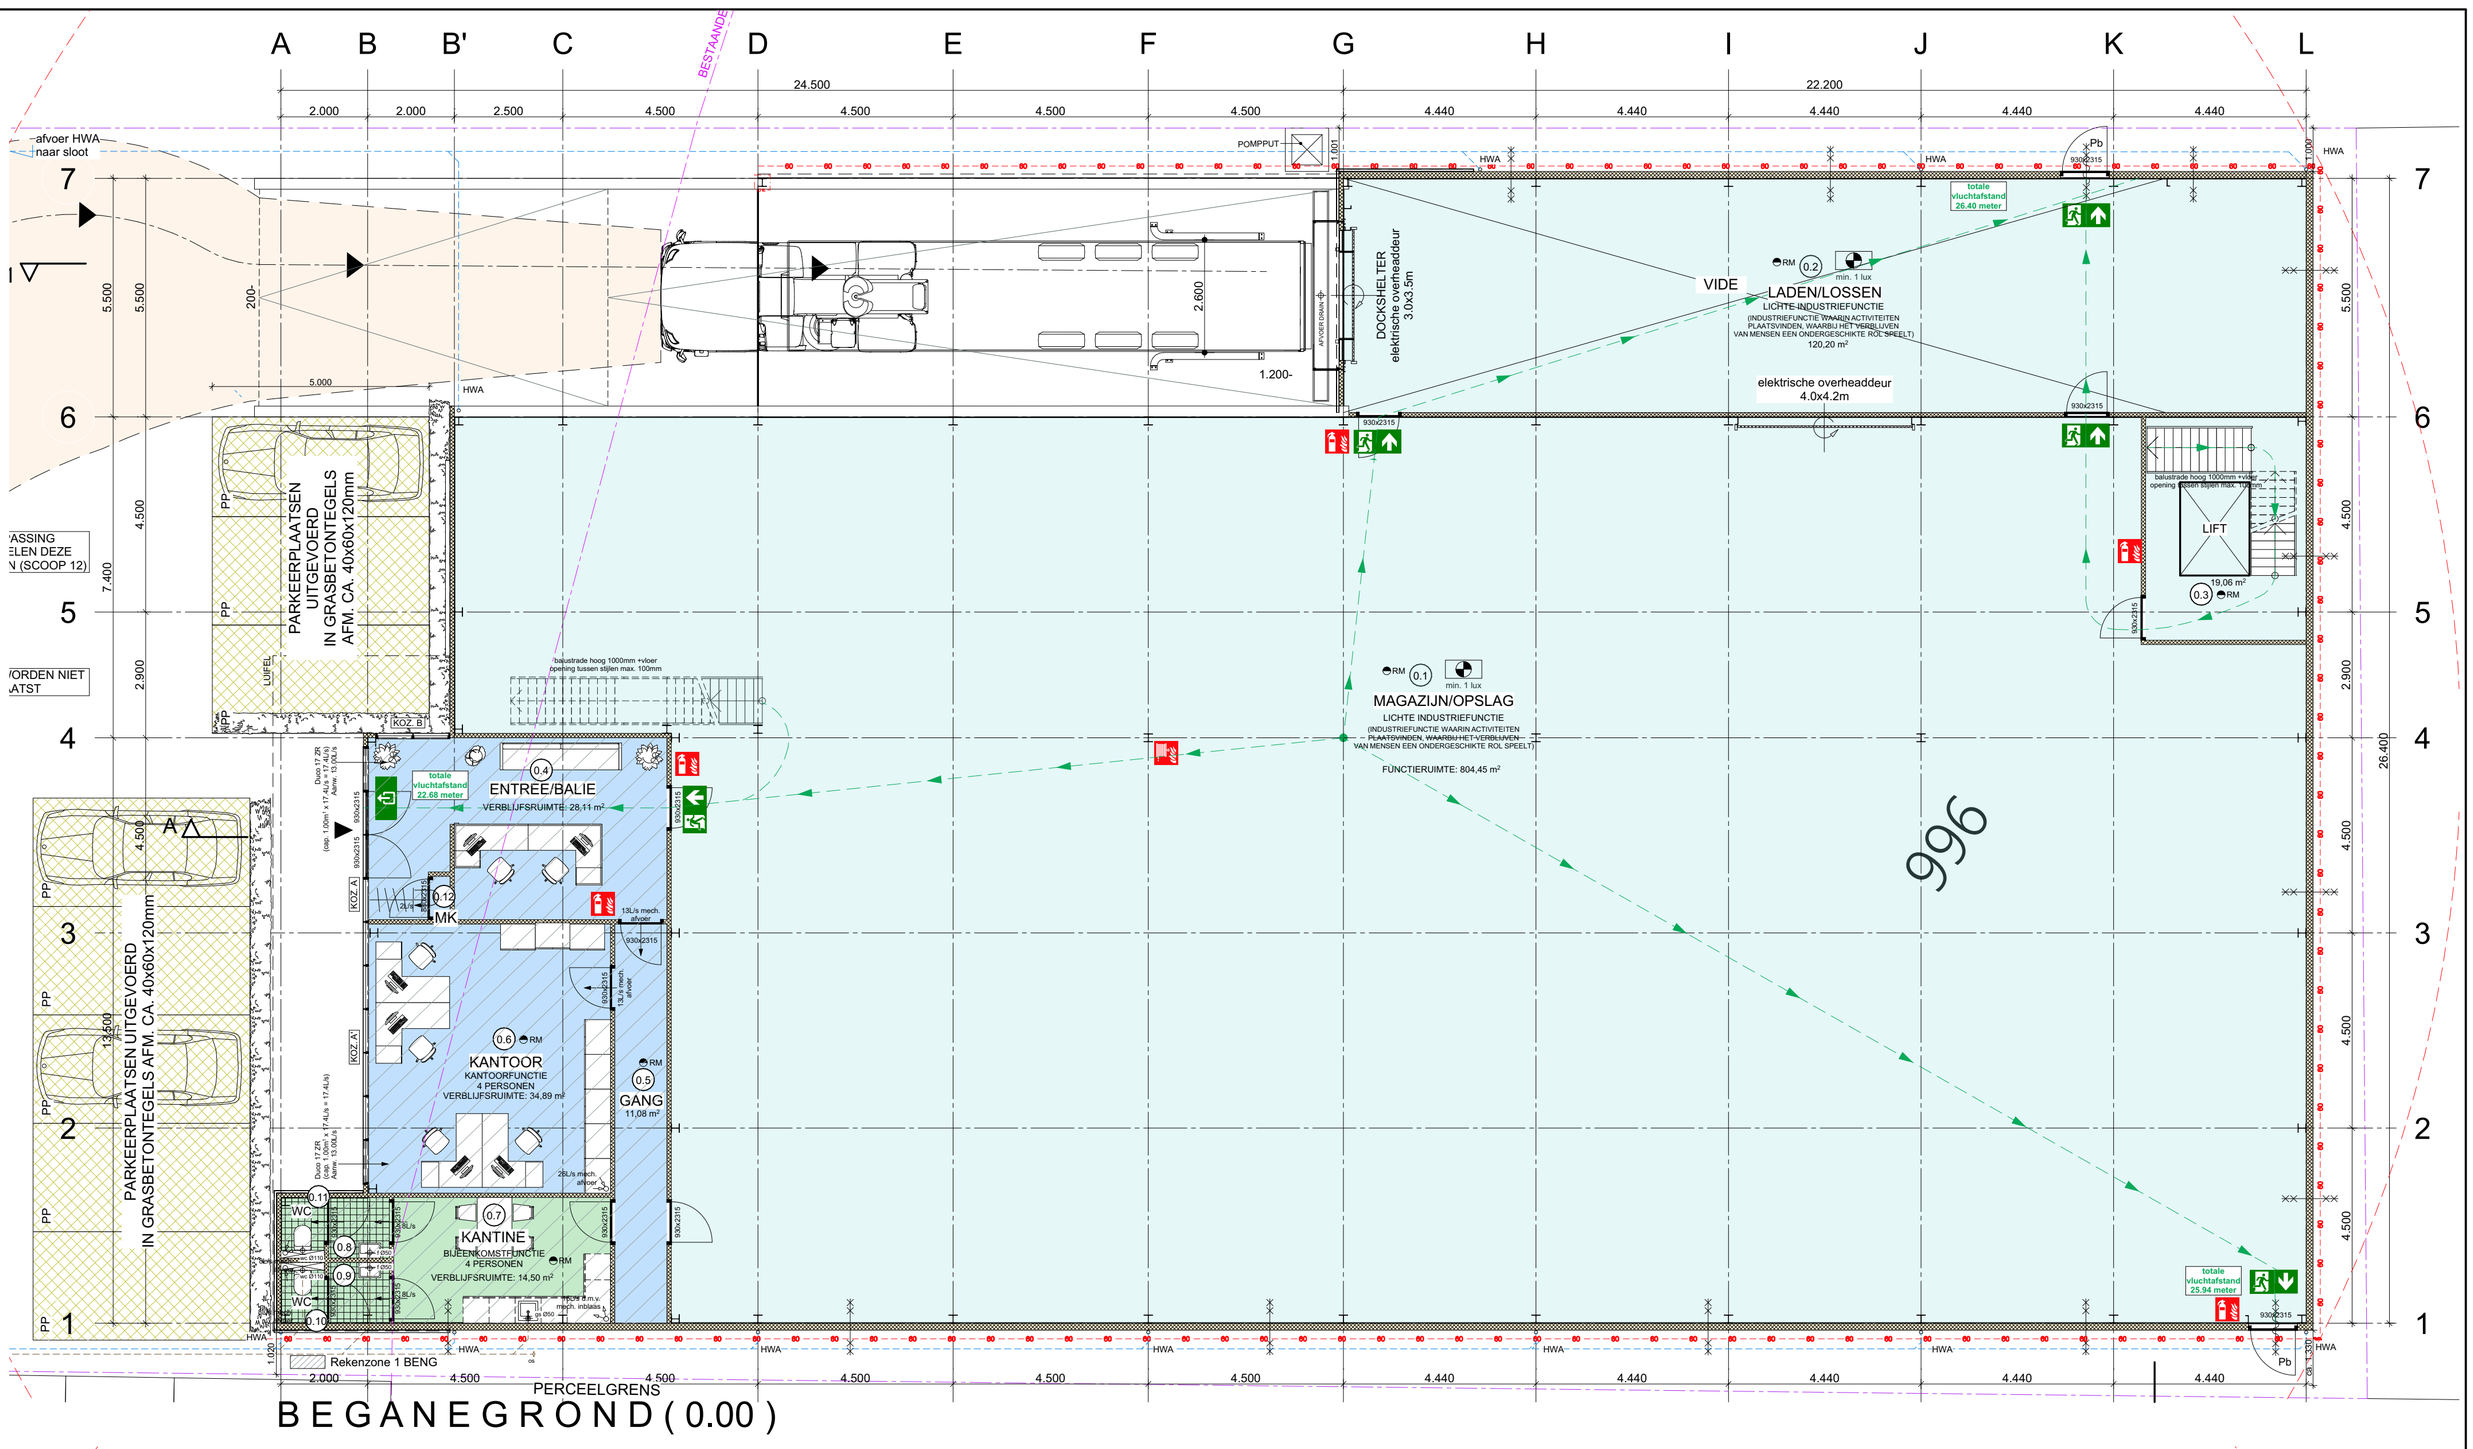

B E G A N E G R O N D (0.00)

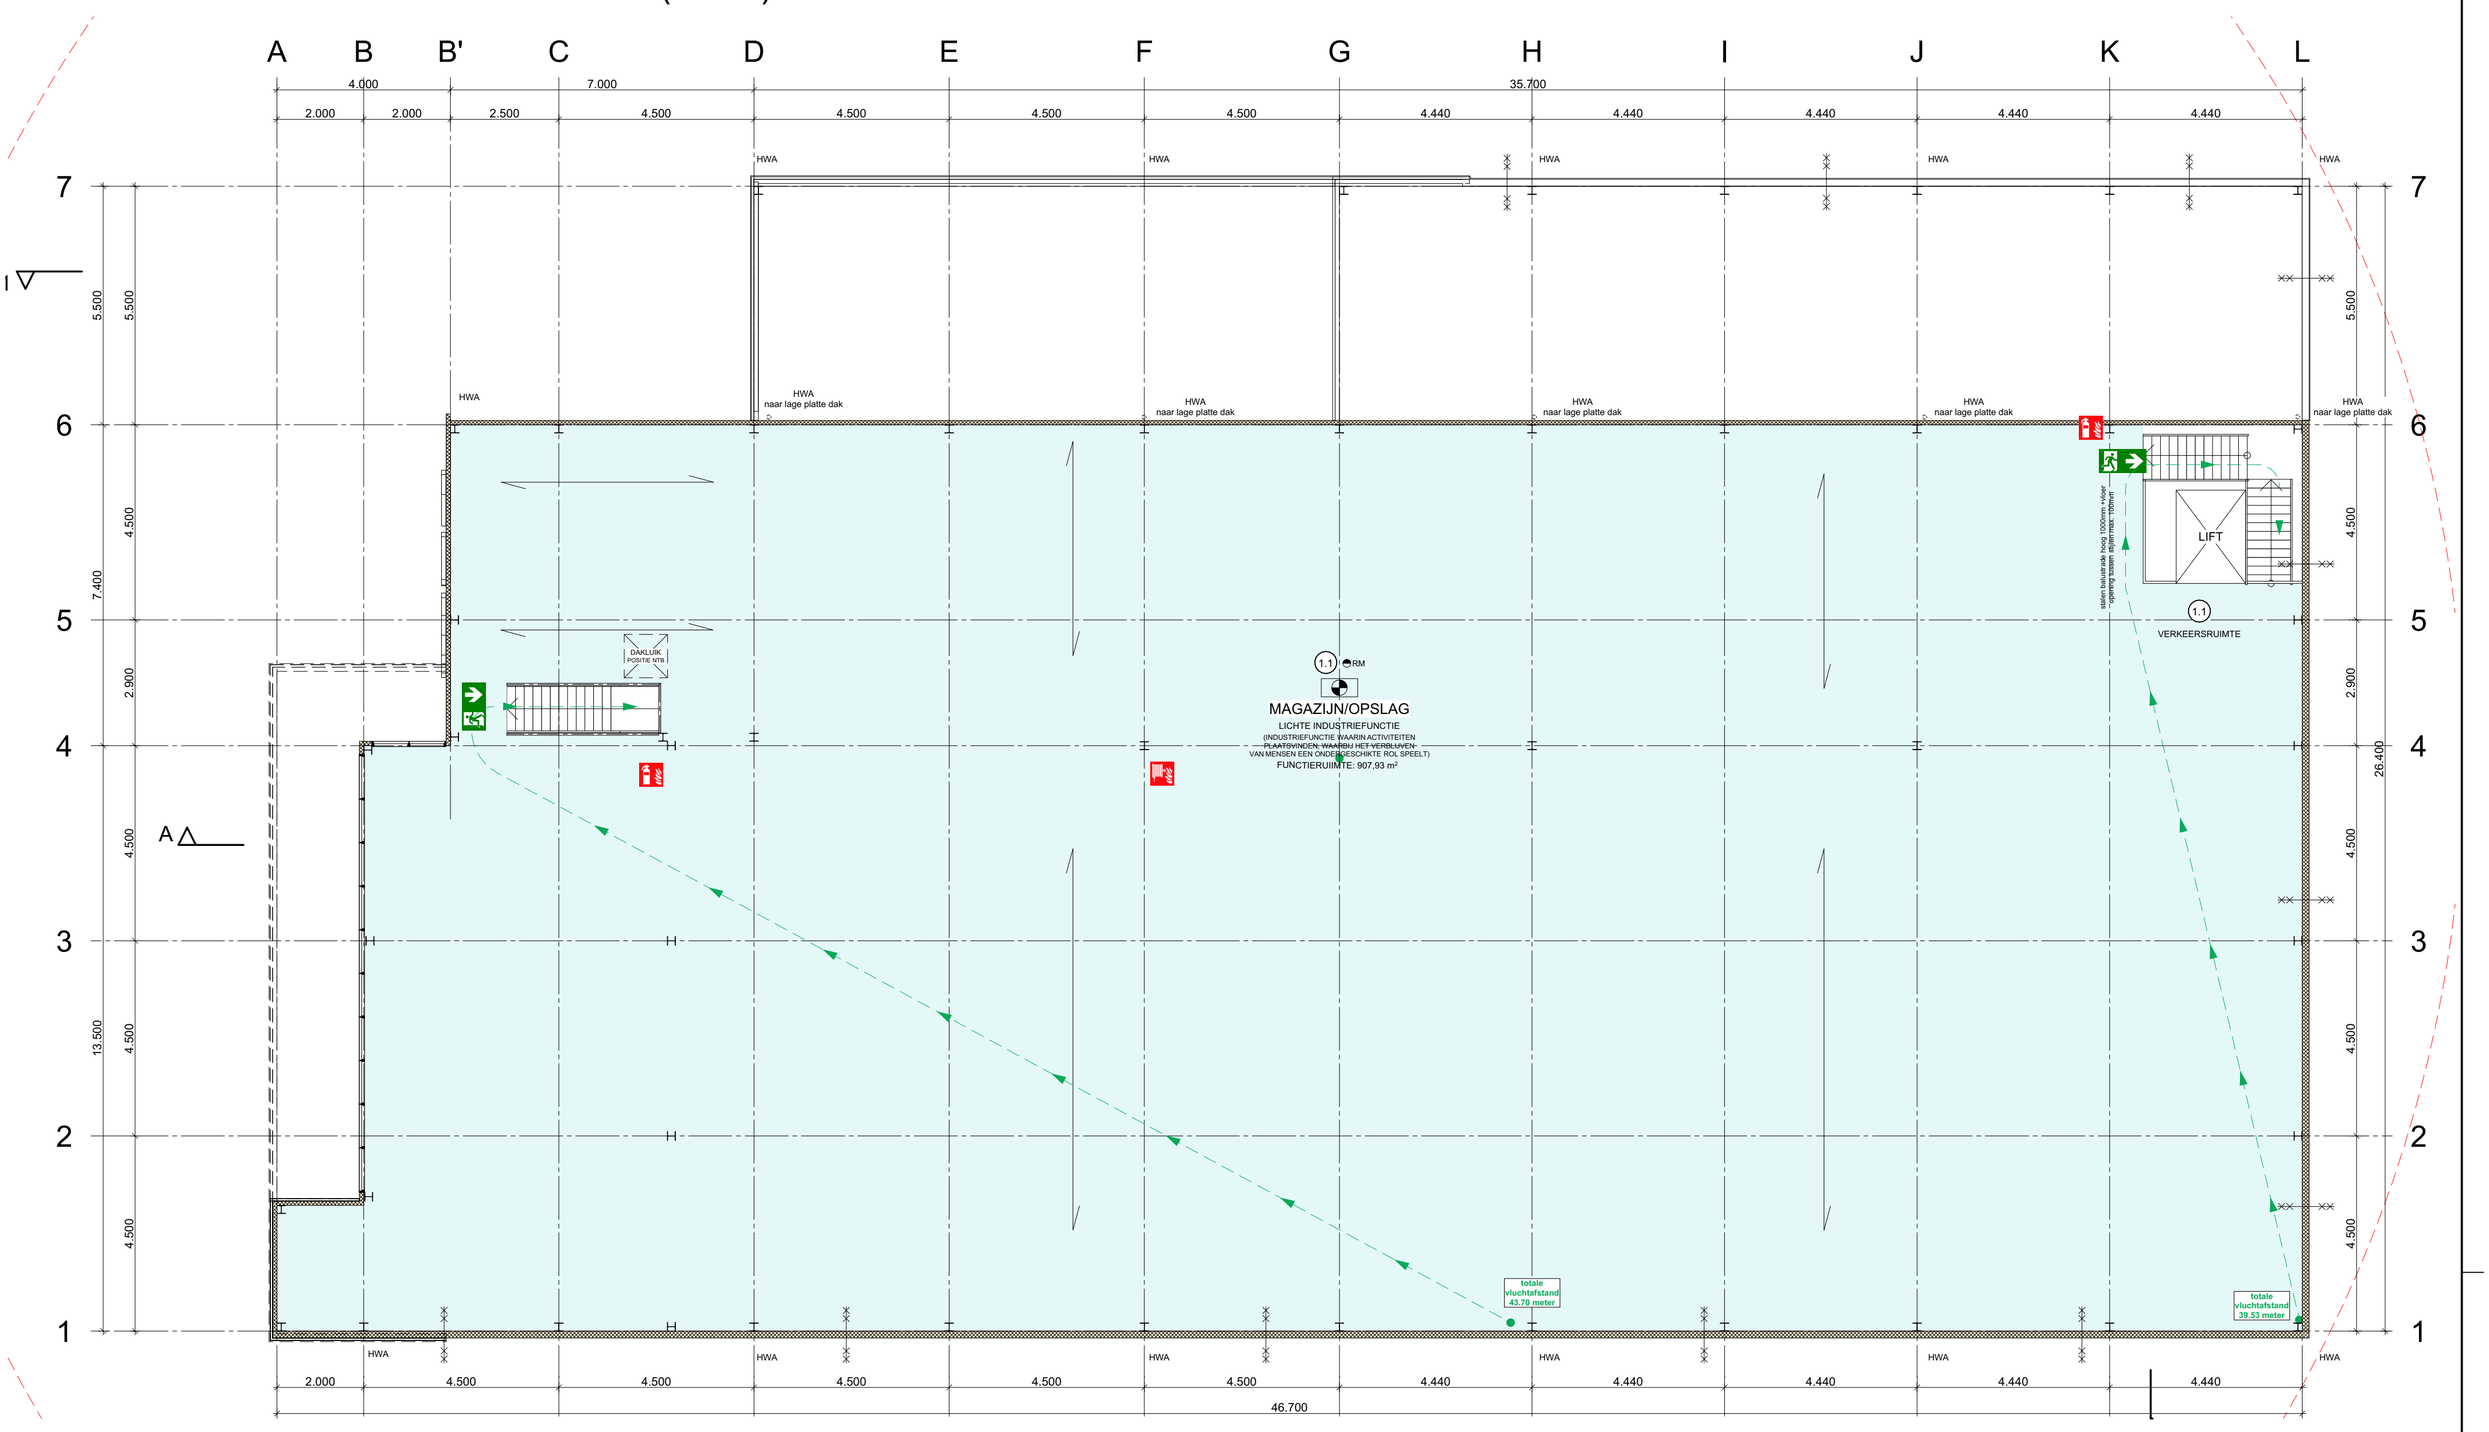

1 E V E R D I E P I N G (4.950+)

project:	HALLZ DKW
opdrachtgever:	HALLZ DKW
project:	SCHETSPLAN NIEUWBOUW BEDRIJFSGEBOUW
fase:	AANVRAAG OMGEVINGSVERGUNNING
tekeningnr:	A-02 PLATTEGRONDEN
schaal:	1:100
datum:	21-12-2023

wijziging A:	18-03-2024	wijziging F:	
wijziging B:	10-04-2024	wijziging G:	
wijziging C:		wijziging H:	
wijziging D:		wijziging I:	
wijziging E:		wijziging J:	

Zonder toestemming van hallz.nl is het te allen tijde verboden om deze tekening of onderdelen daarvan op welke wijze dan ook te vermenigvuldigen.

hallz.nl
Duurzaamheidstraat 2 - 8094 SB Hattemerbroek
T 038 7200 999
E info@hallz.nl

hallz.nl