




De Brink wordt omgetoverd tot park vol sport en spel!

Appartementen	Grasdoorlatende tegels
Bebouwing	Beton tegels
Kerken Pad	Rode klinkers
Asfalt	Zandpad



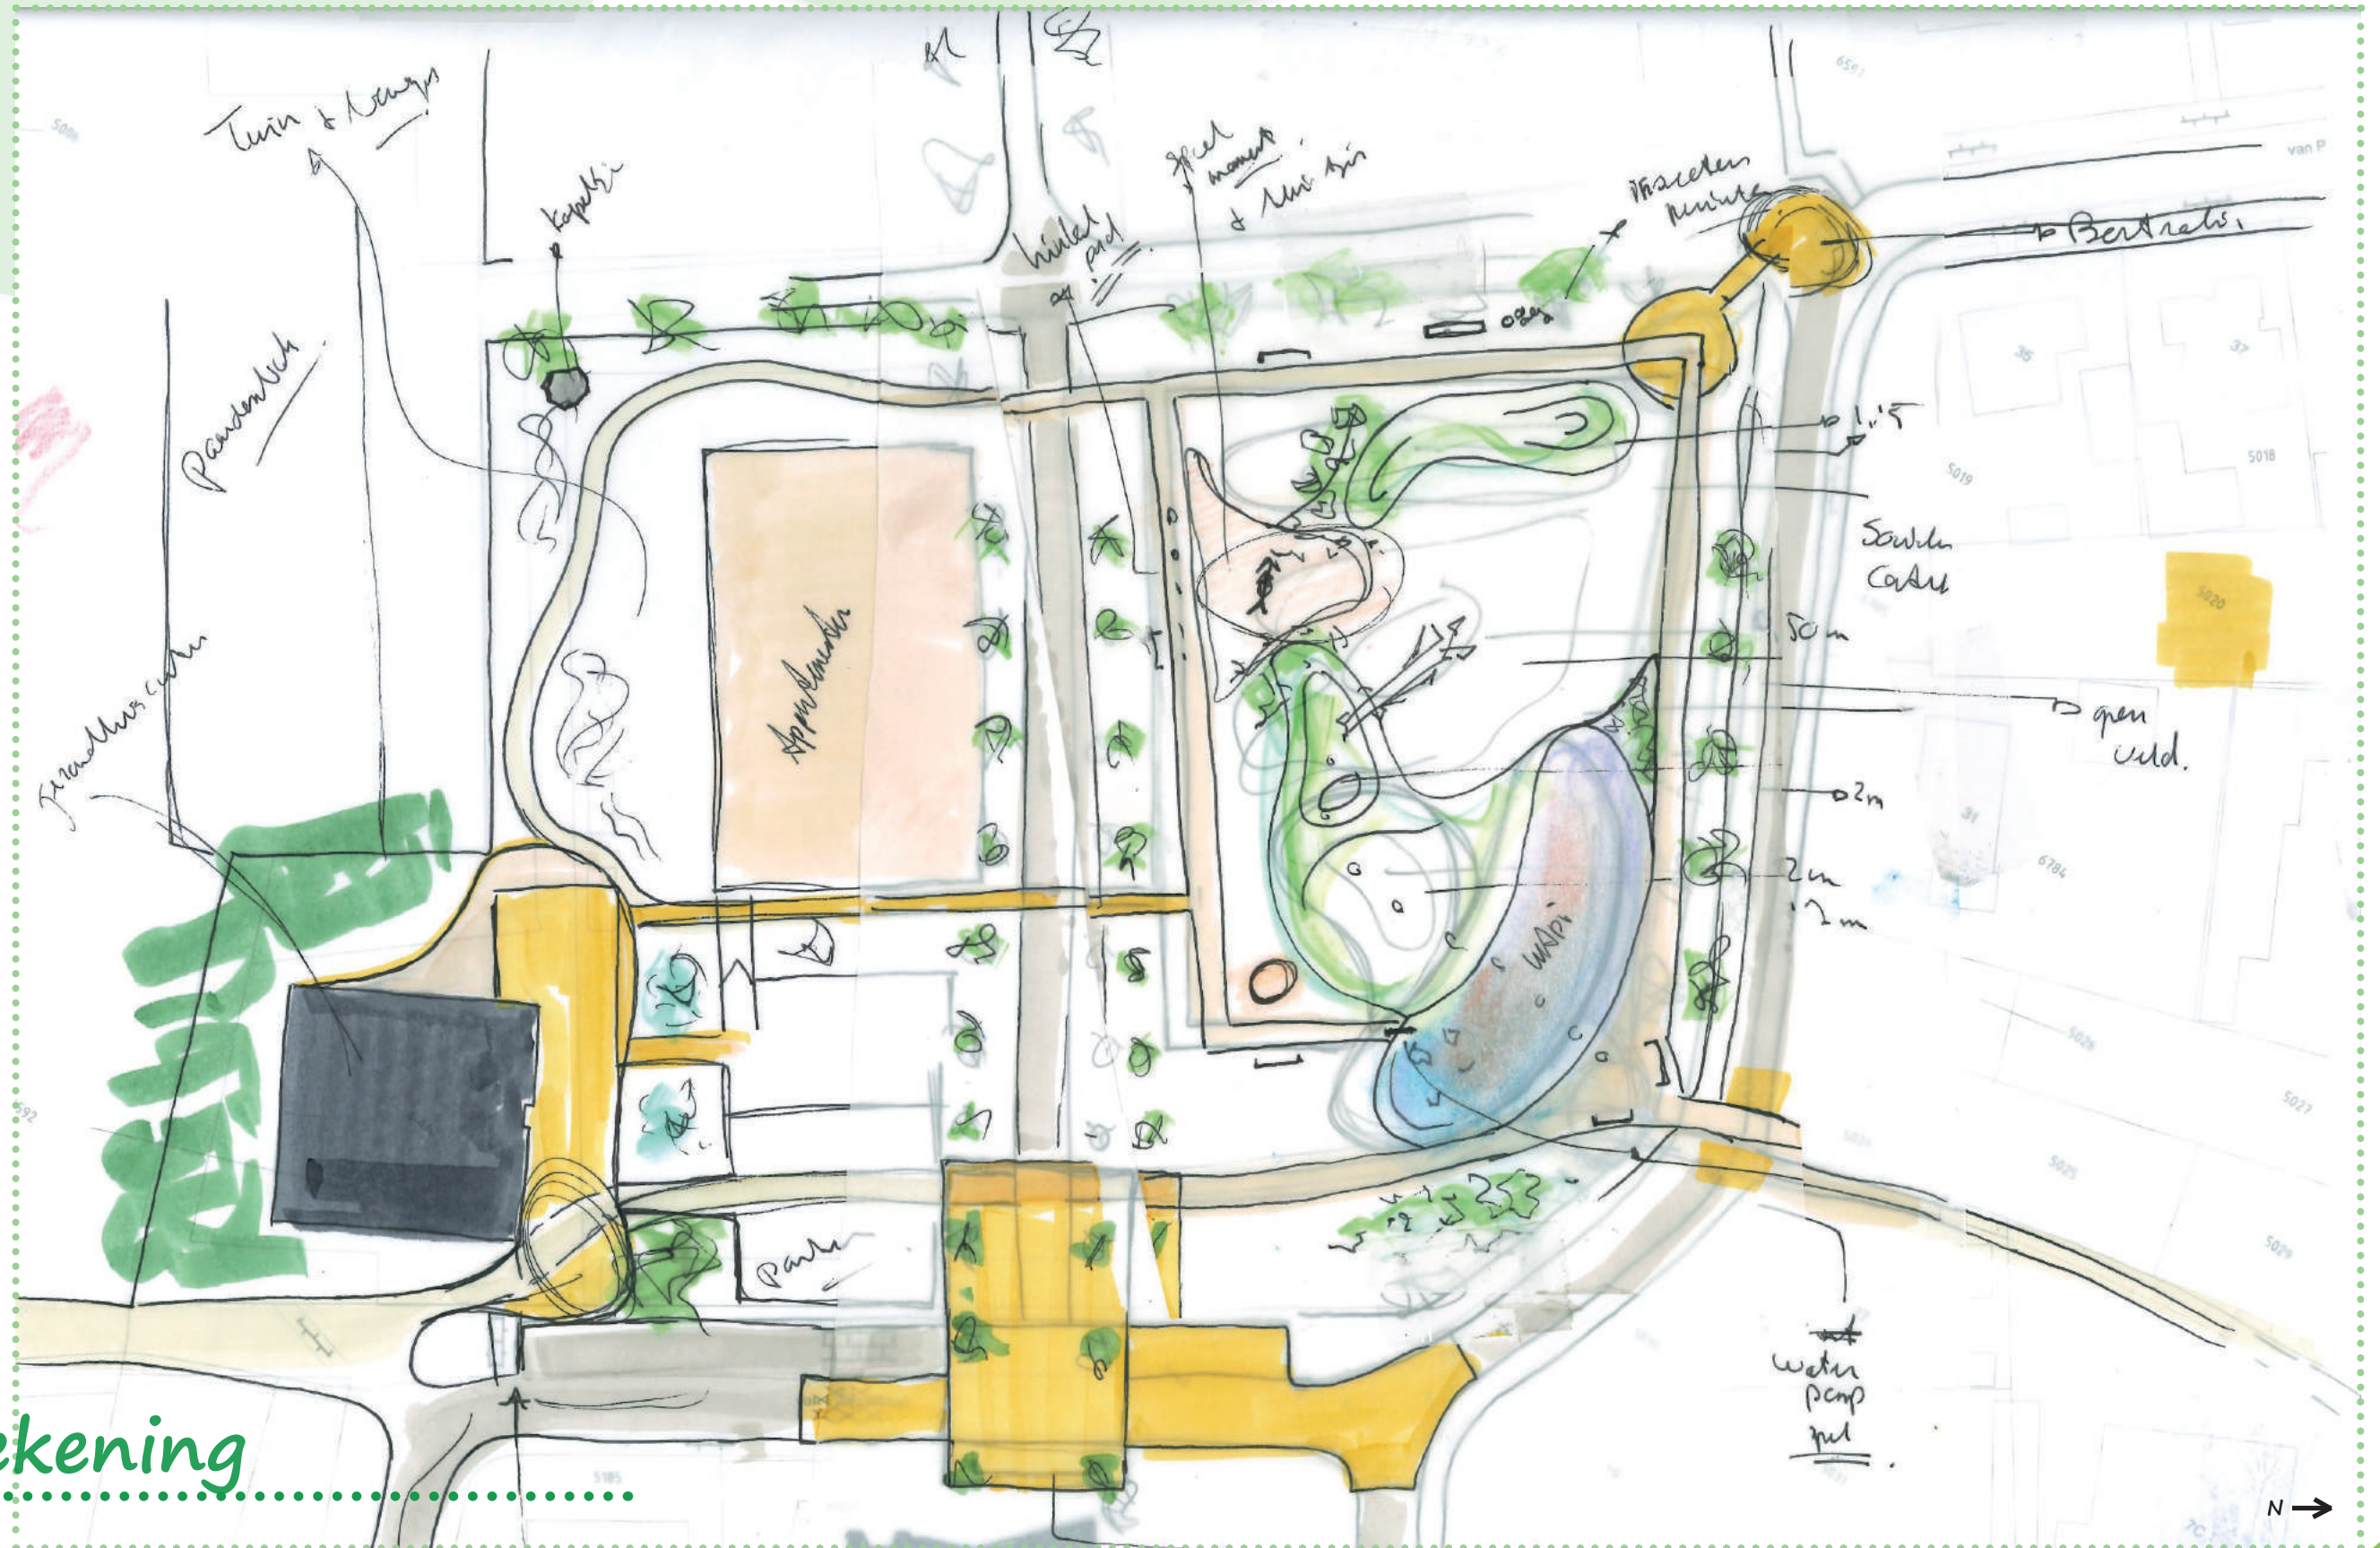

Schets-tekening

Verschillende zone's

01 - Spelen en Bewegen




02 - Ontsluiting


03 - Gezondheidscentrum

04 - Appertements tuinen

Appartementen	Grasdoorlatende tegels
Bebouwing	Beton tegels
Kerken Pad	Rode klinkers
Asfalt	Zandpad



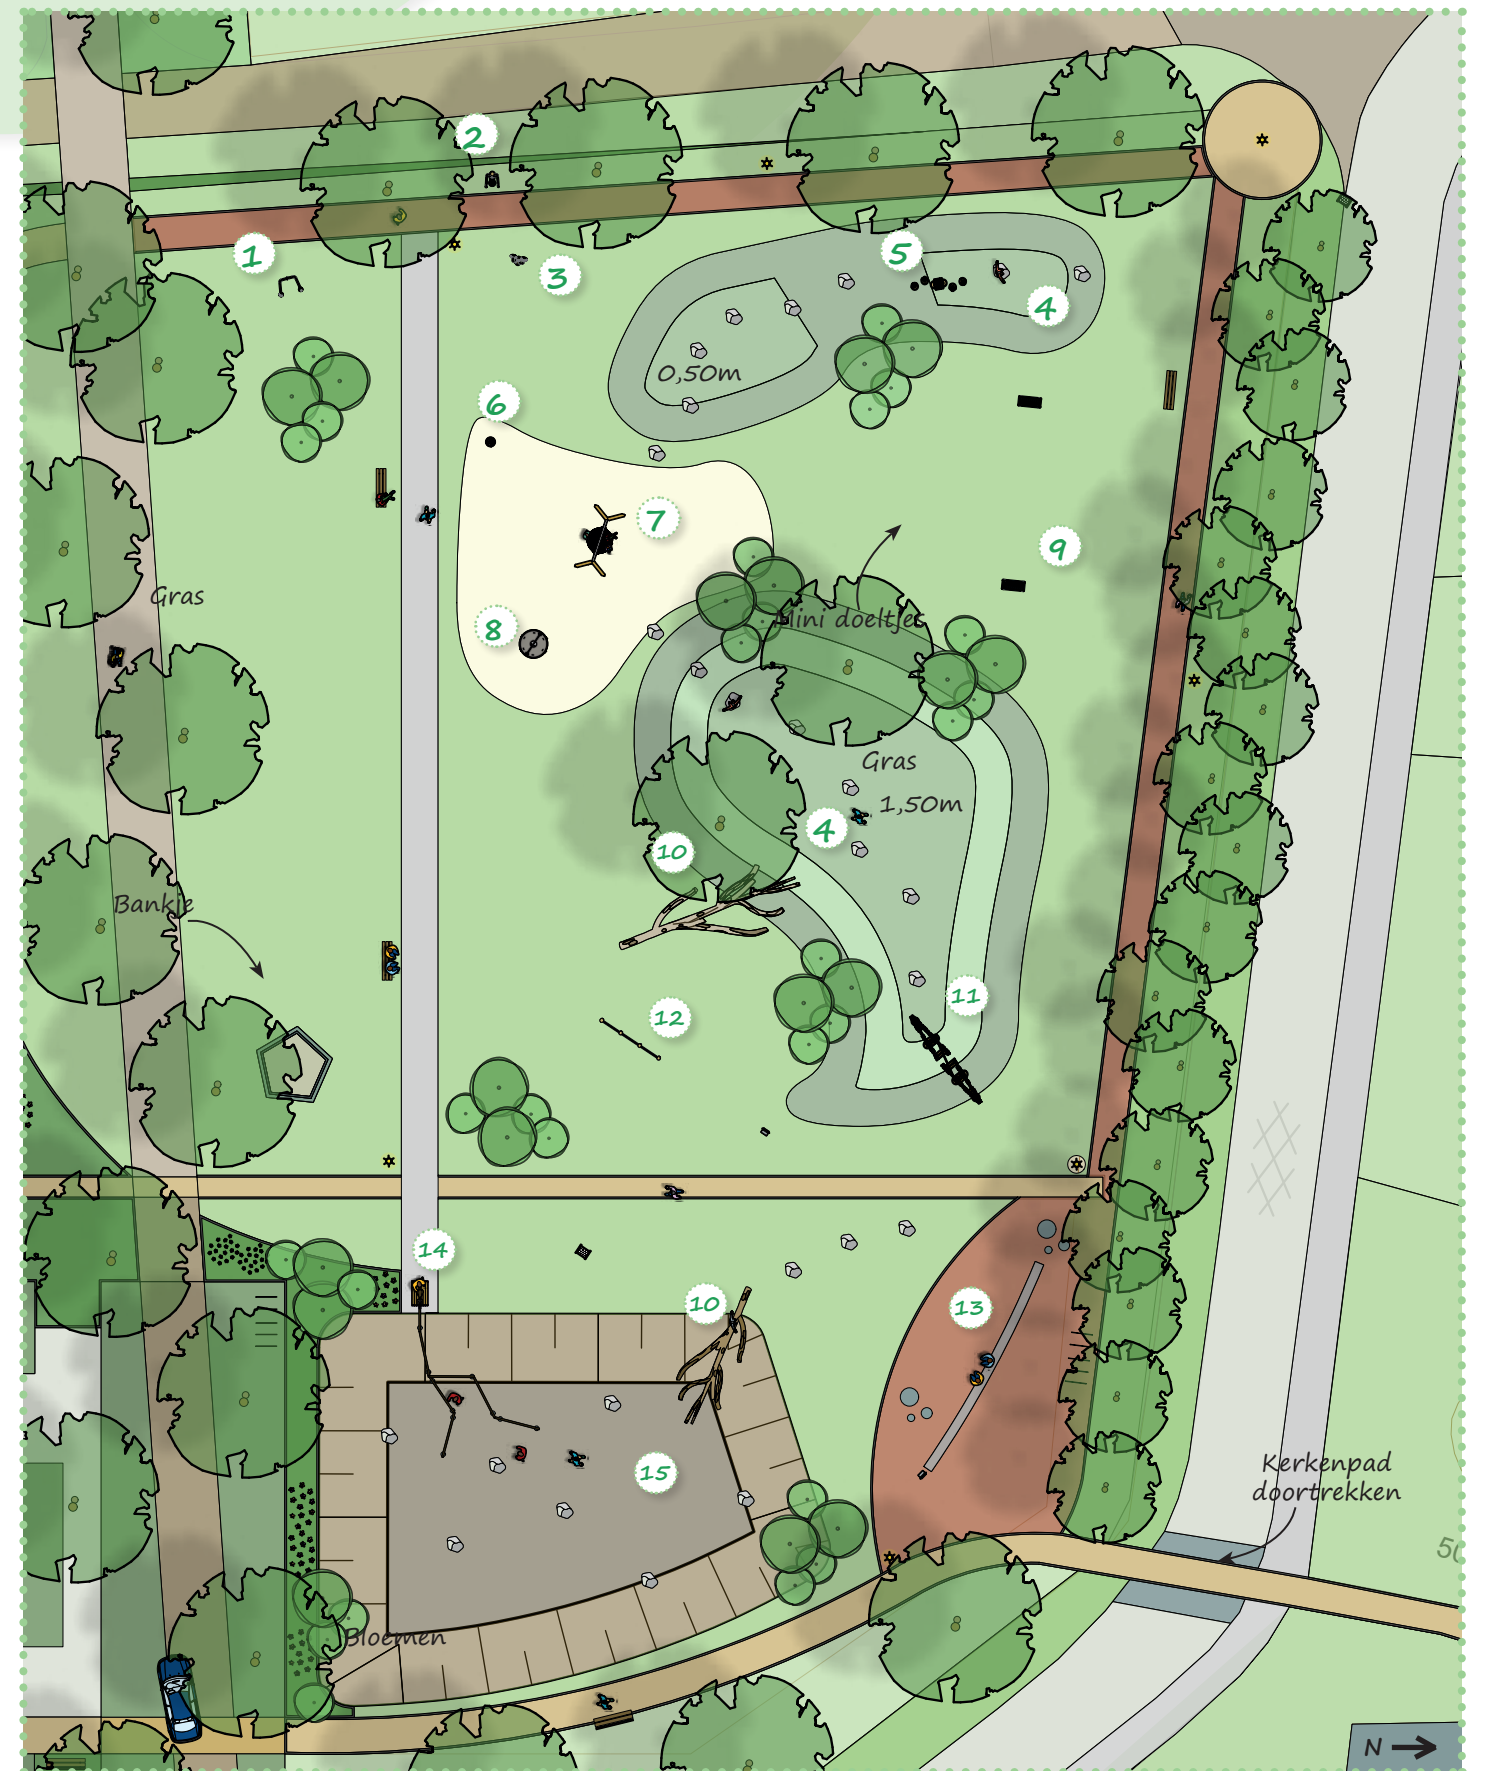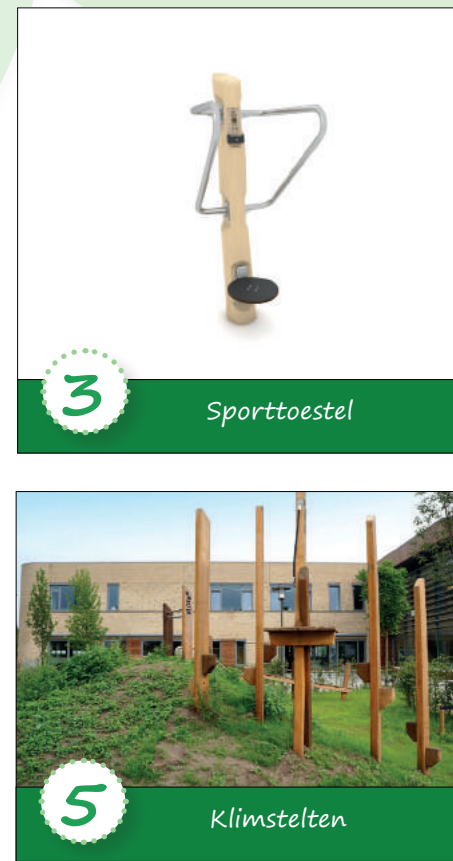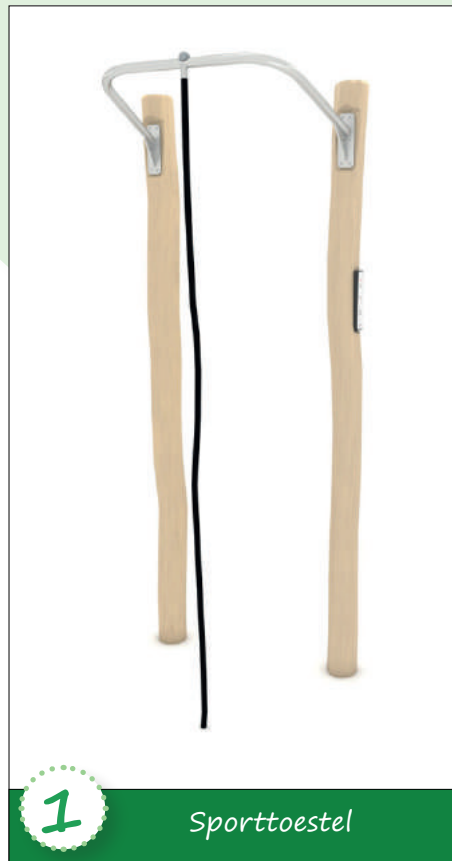


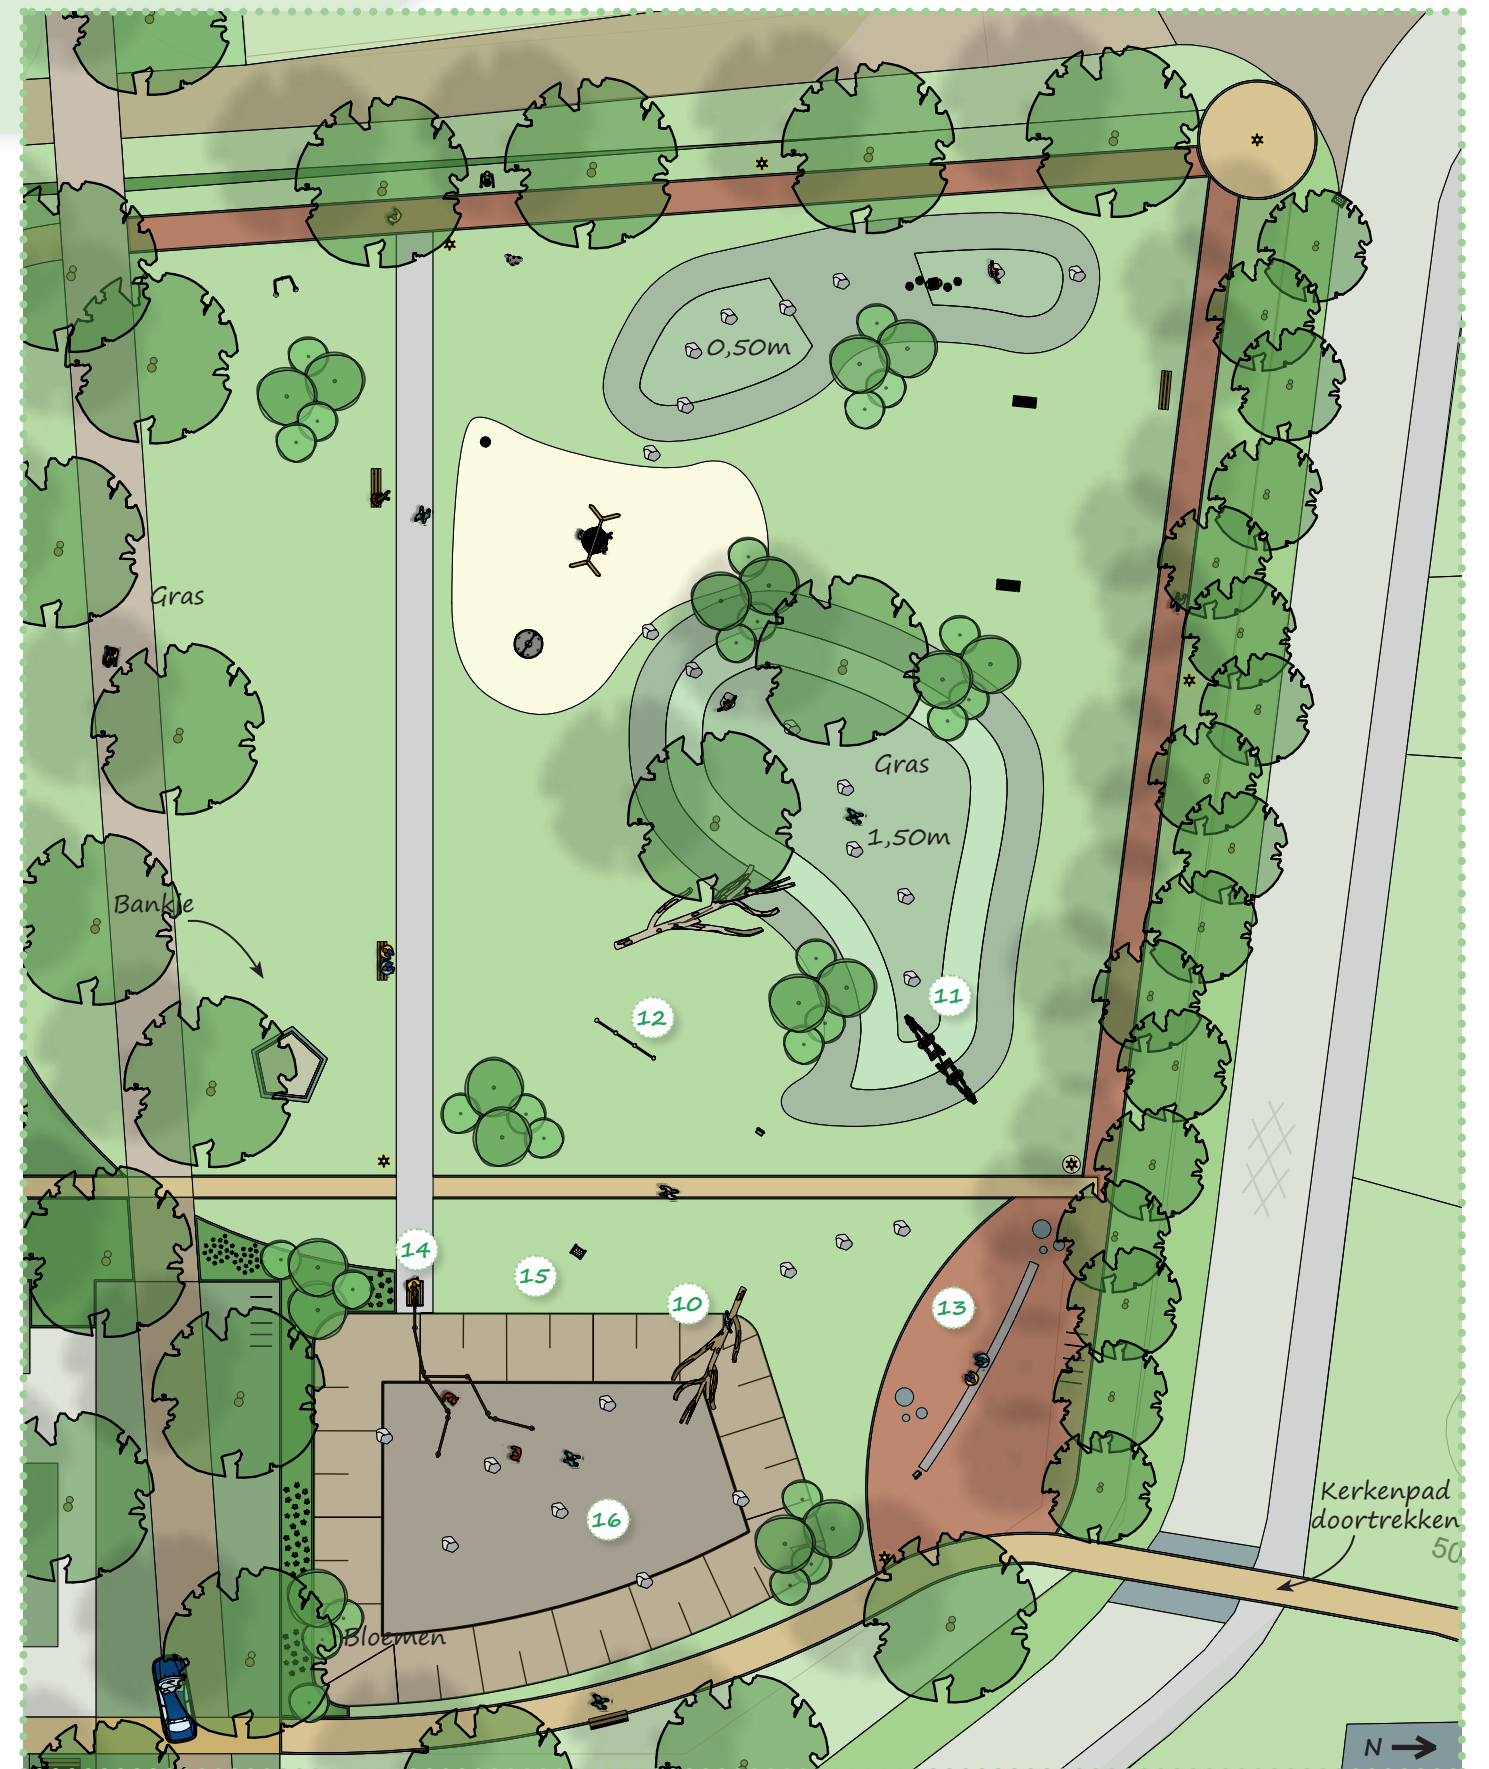




17

Groen structuur met de weg

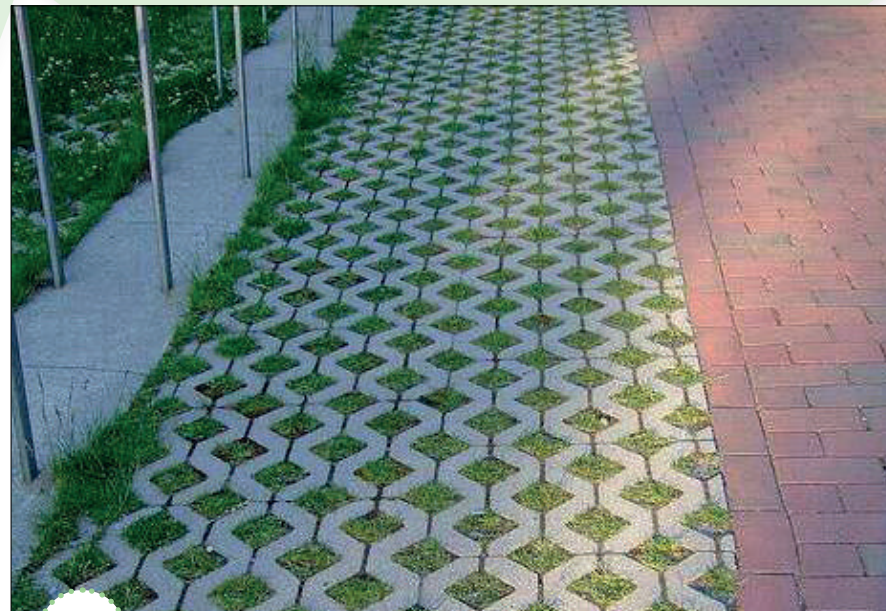


18

Strak pad samen met Grastegels

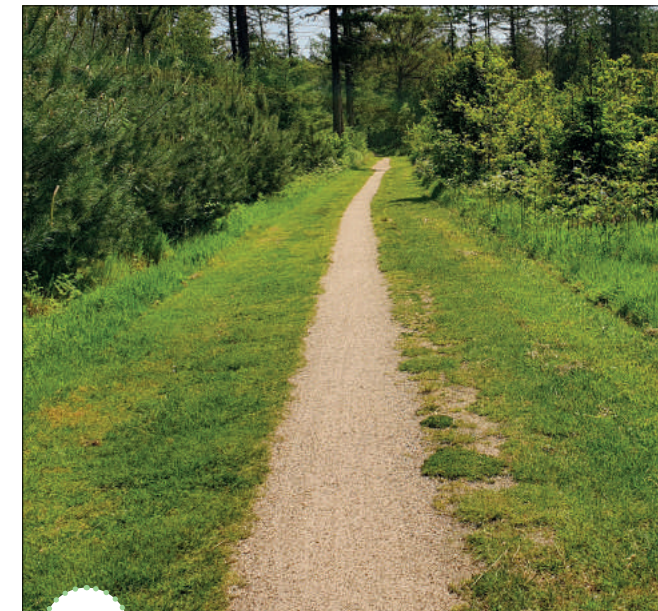

19

Kerkenpad natuurlijk doortrekken

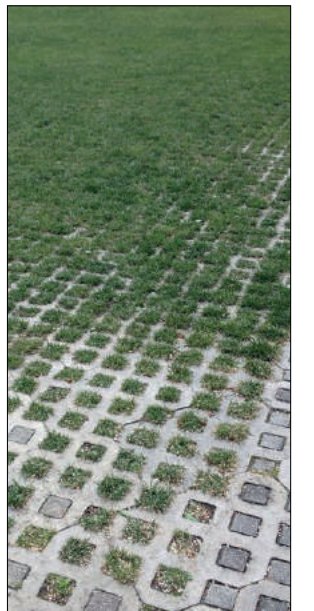

20

Kleurrijke Beplanting




21

Hoge beplanting (1,50m)



22

Fietsenstalling Simpel maar Goed

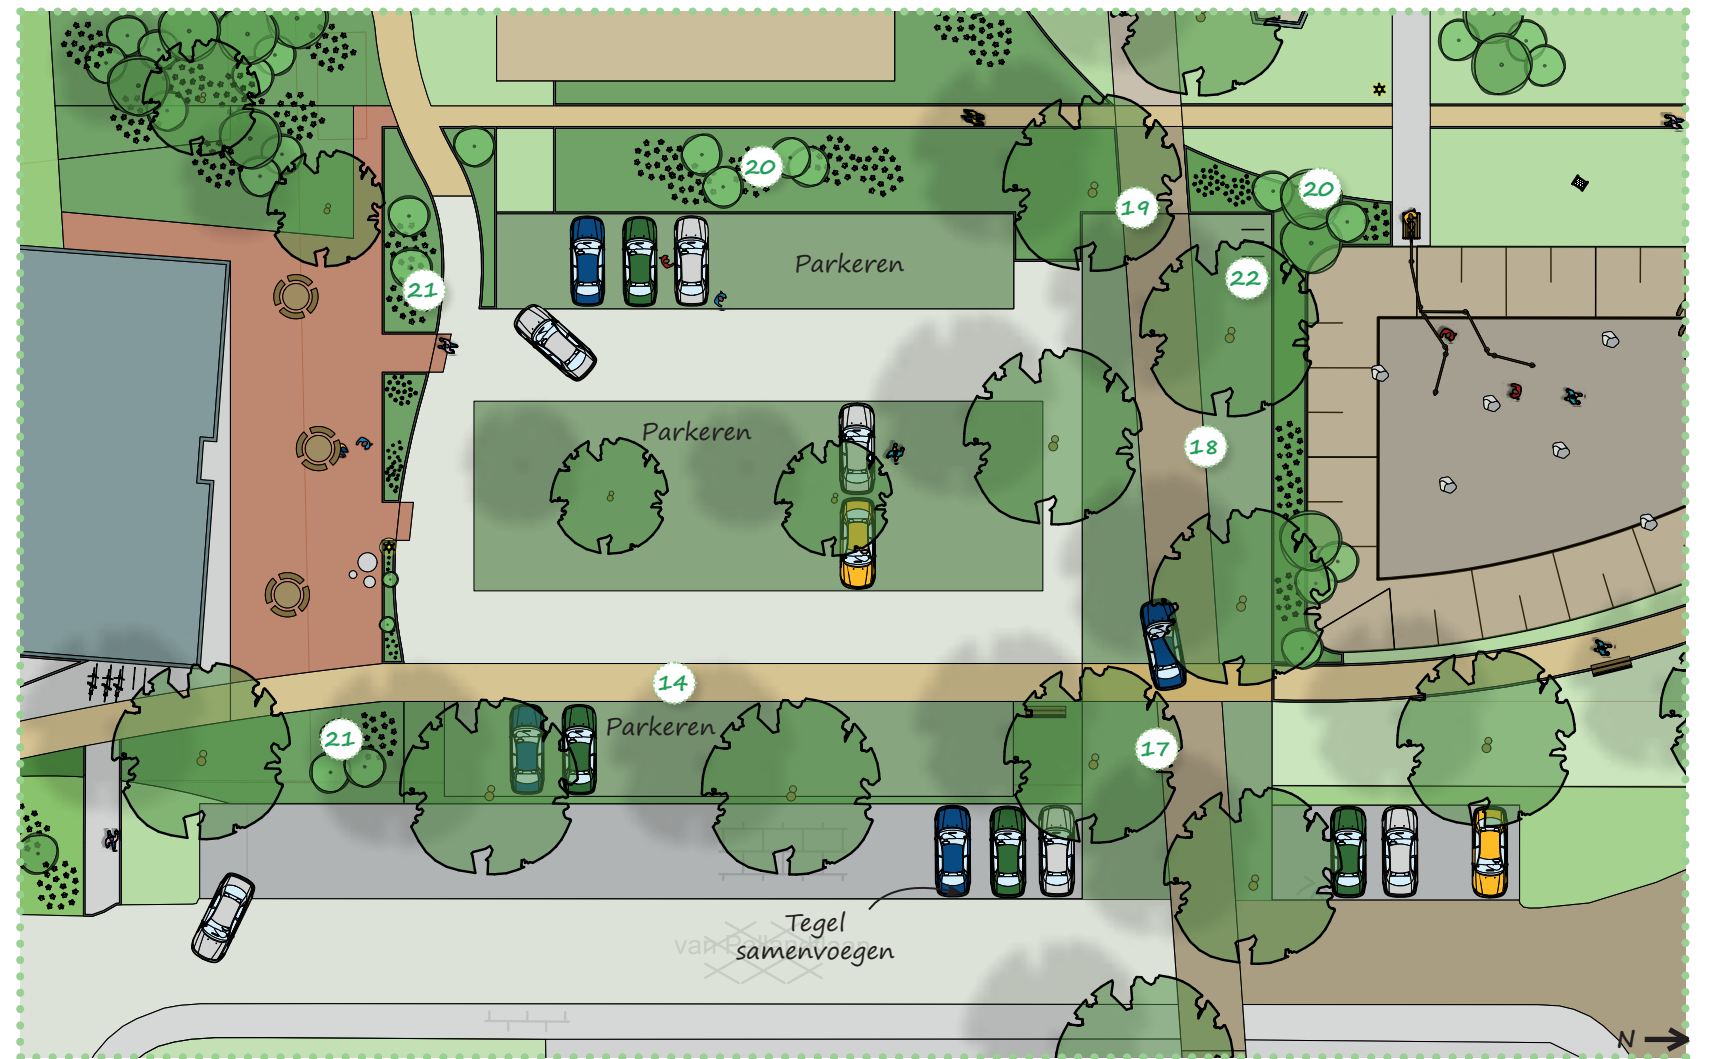



22

Fietsen stalling voor Gezondheidscentrum




23

Picknicktafels




24

Buiten Bewegen

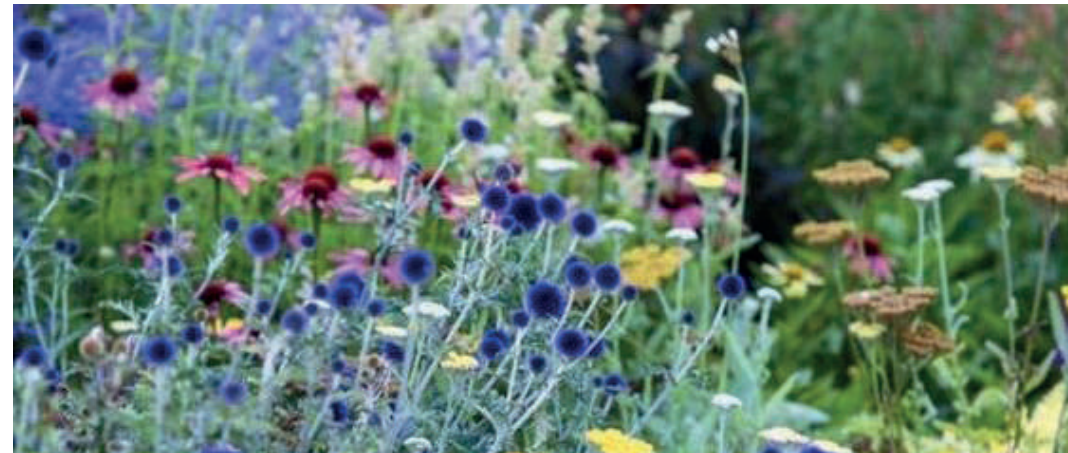


26

Kleurrijke Beplanting

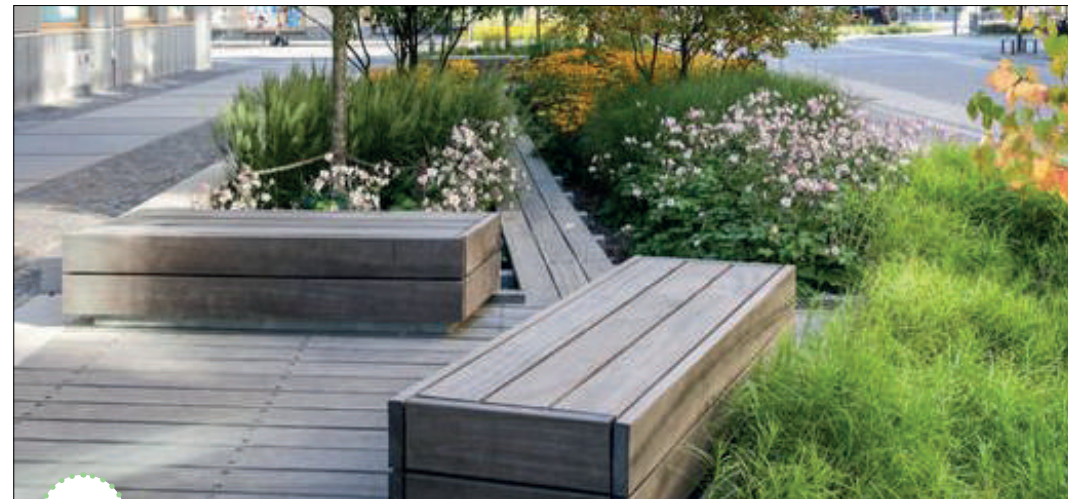

27

Park/Tuin structuur rondom appartementen

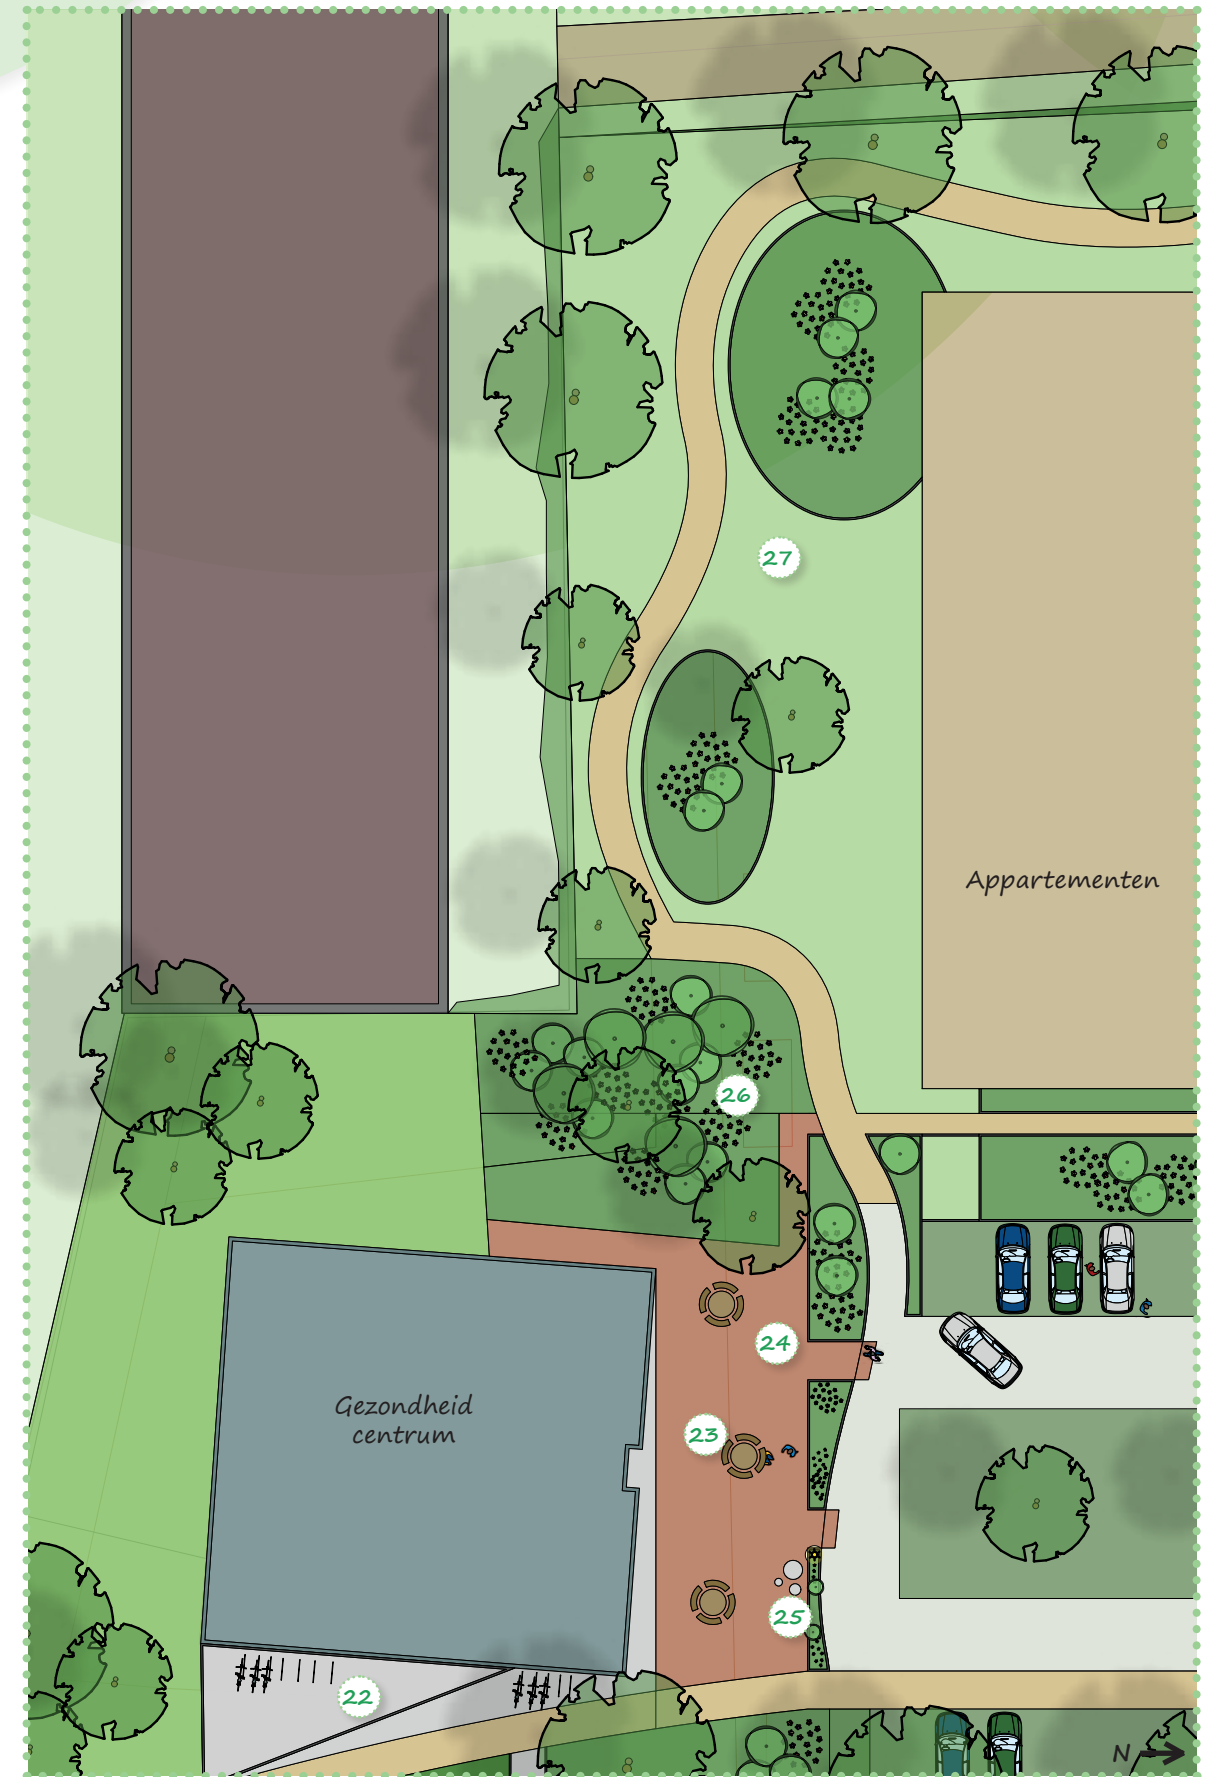



28

Biodiversiteits tuin





29

Gralux pad tussen de bomen door



30

Poef elementen

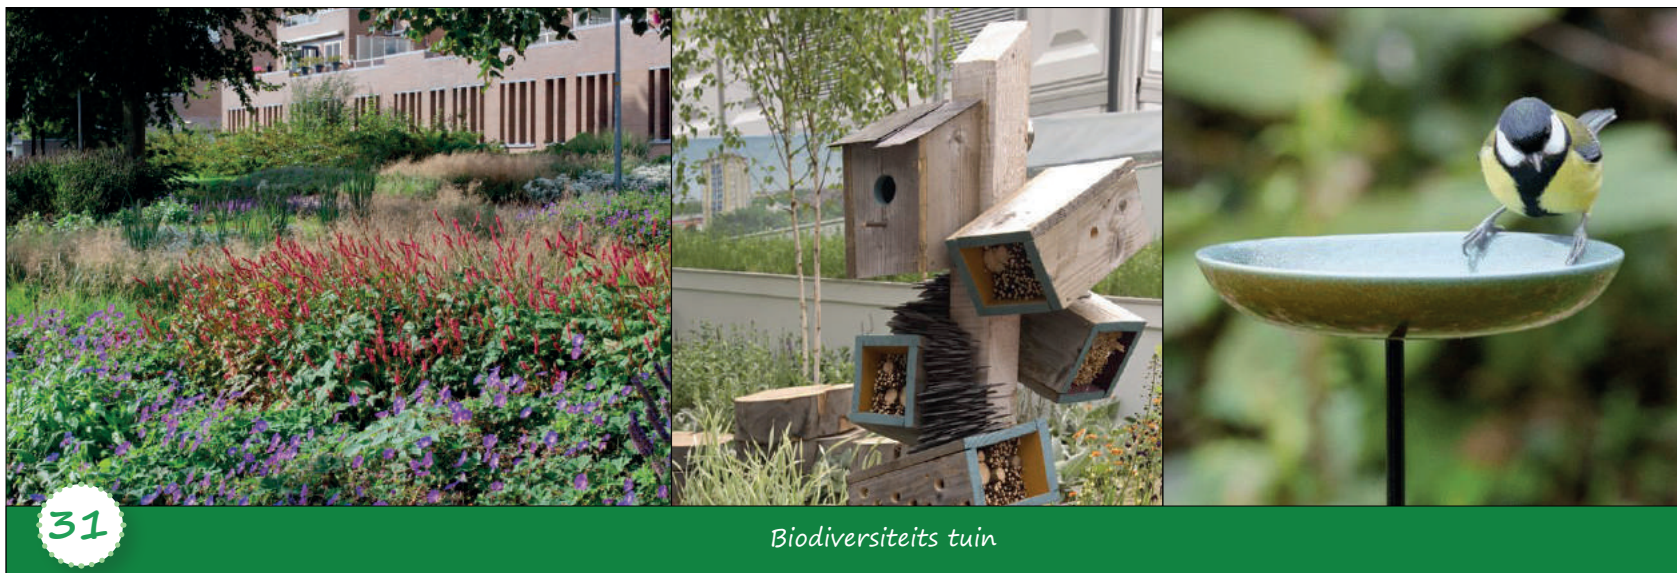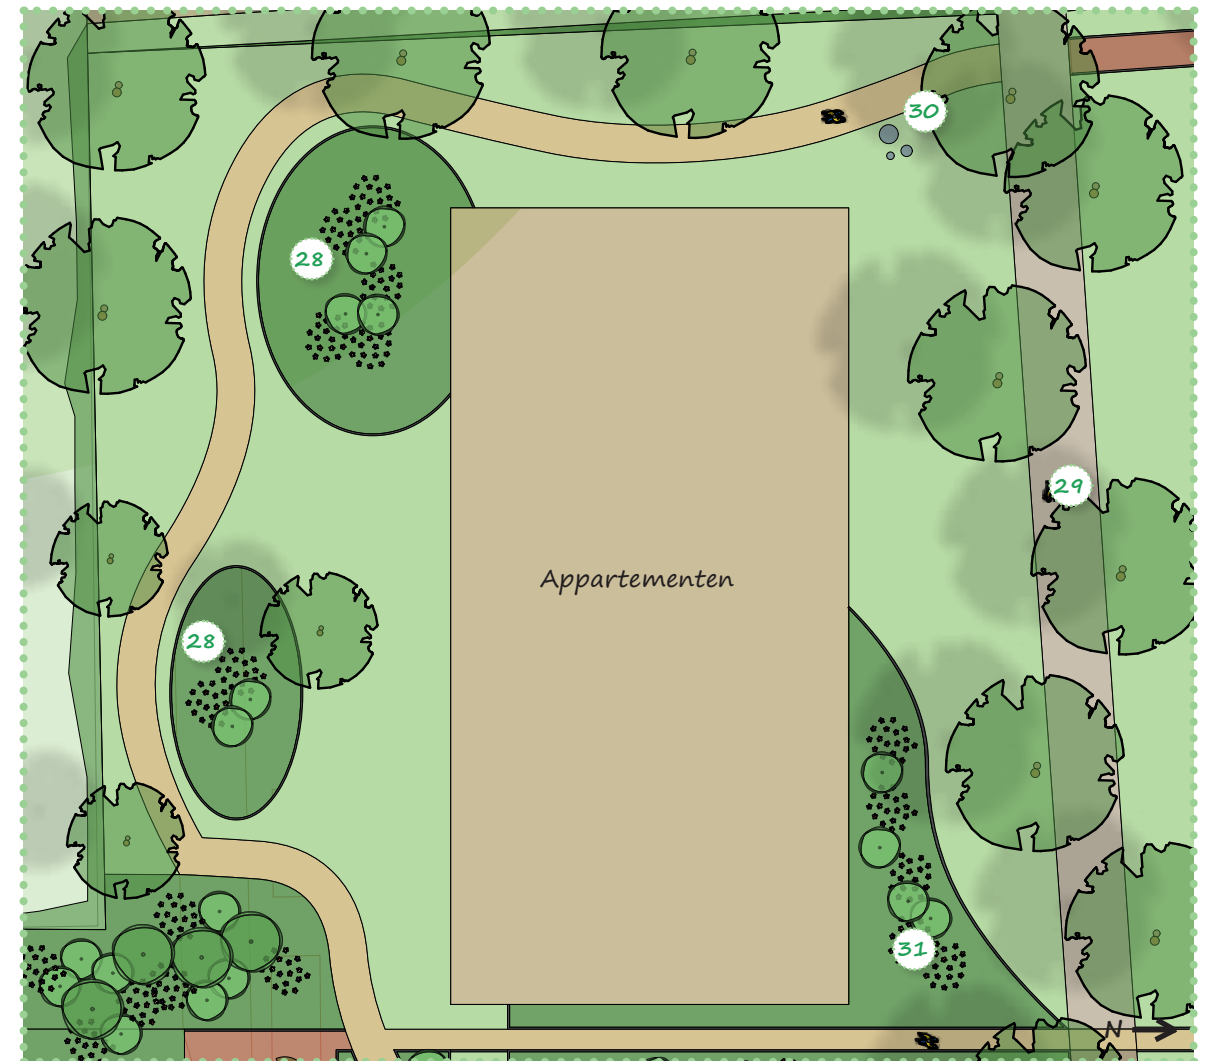

31

Biodiversiteits tuin

Parkeren bovengrond of ondergronds? Alles is mogelijk in dit Ontwerp!

