

Project:
**Appartementen
Zuiderzeestraatweg 145**

Opdrachtgever:

Onderdeel:
Principedetails

Schaal: 1:5 1:10	Fase: Omgevingsvergunning
Datum: 19-12-2023 JWCH	Gewijzigd: A 16-05-2024 JWCH
Werknummer: 2922	Blad: 4


Huls Architecten BV


Bergerslag 3, 7951 DR Staphorst


(0522) 46 15 67

info@hulsarchitecten.nl

www.hulsarchitecten.nl

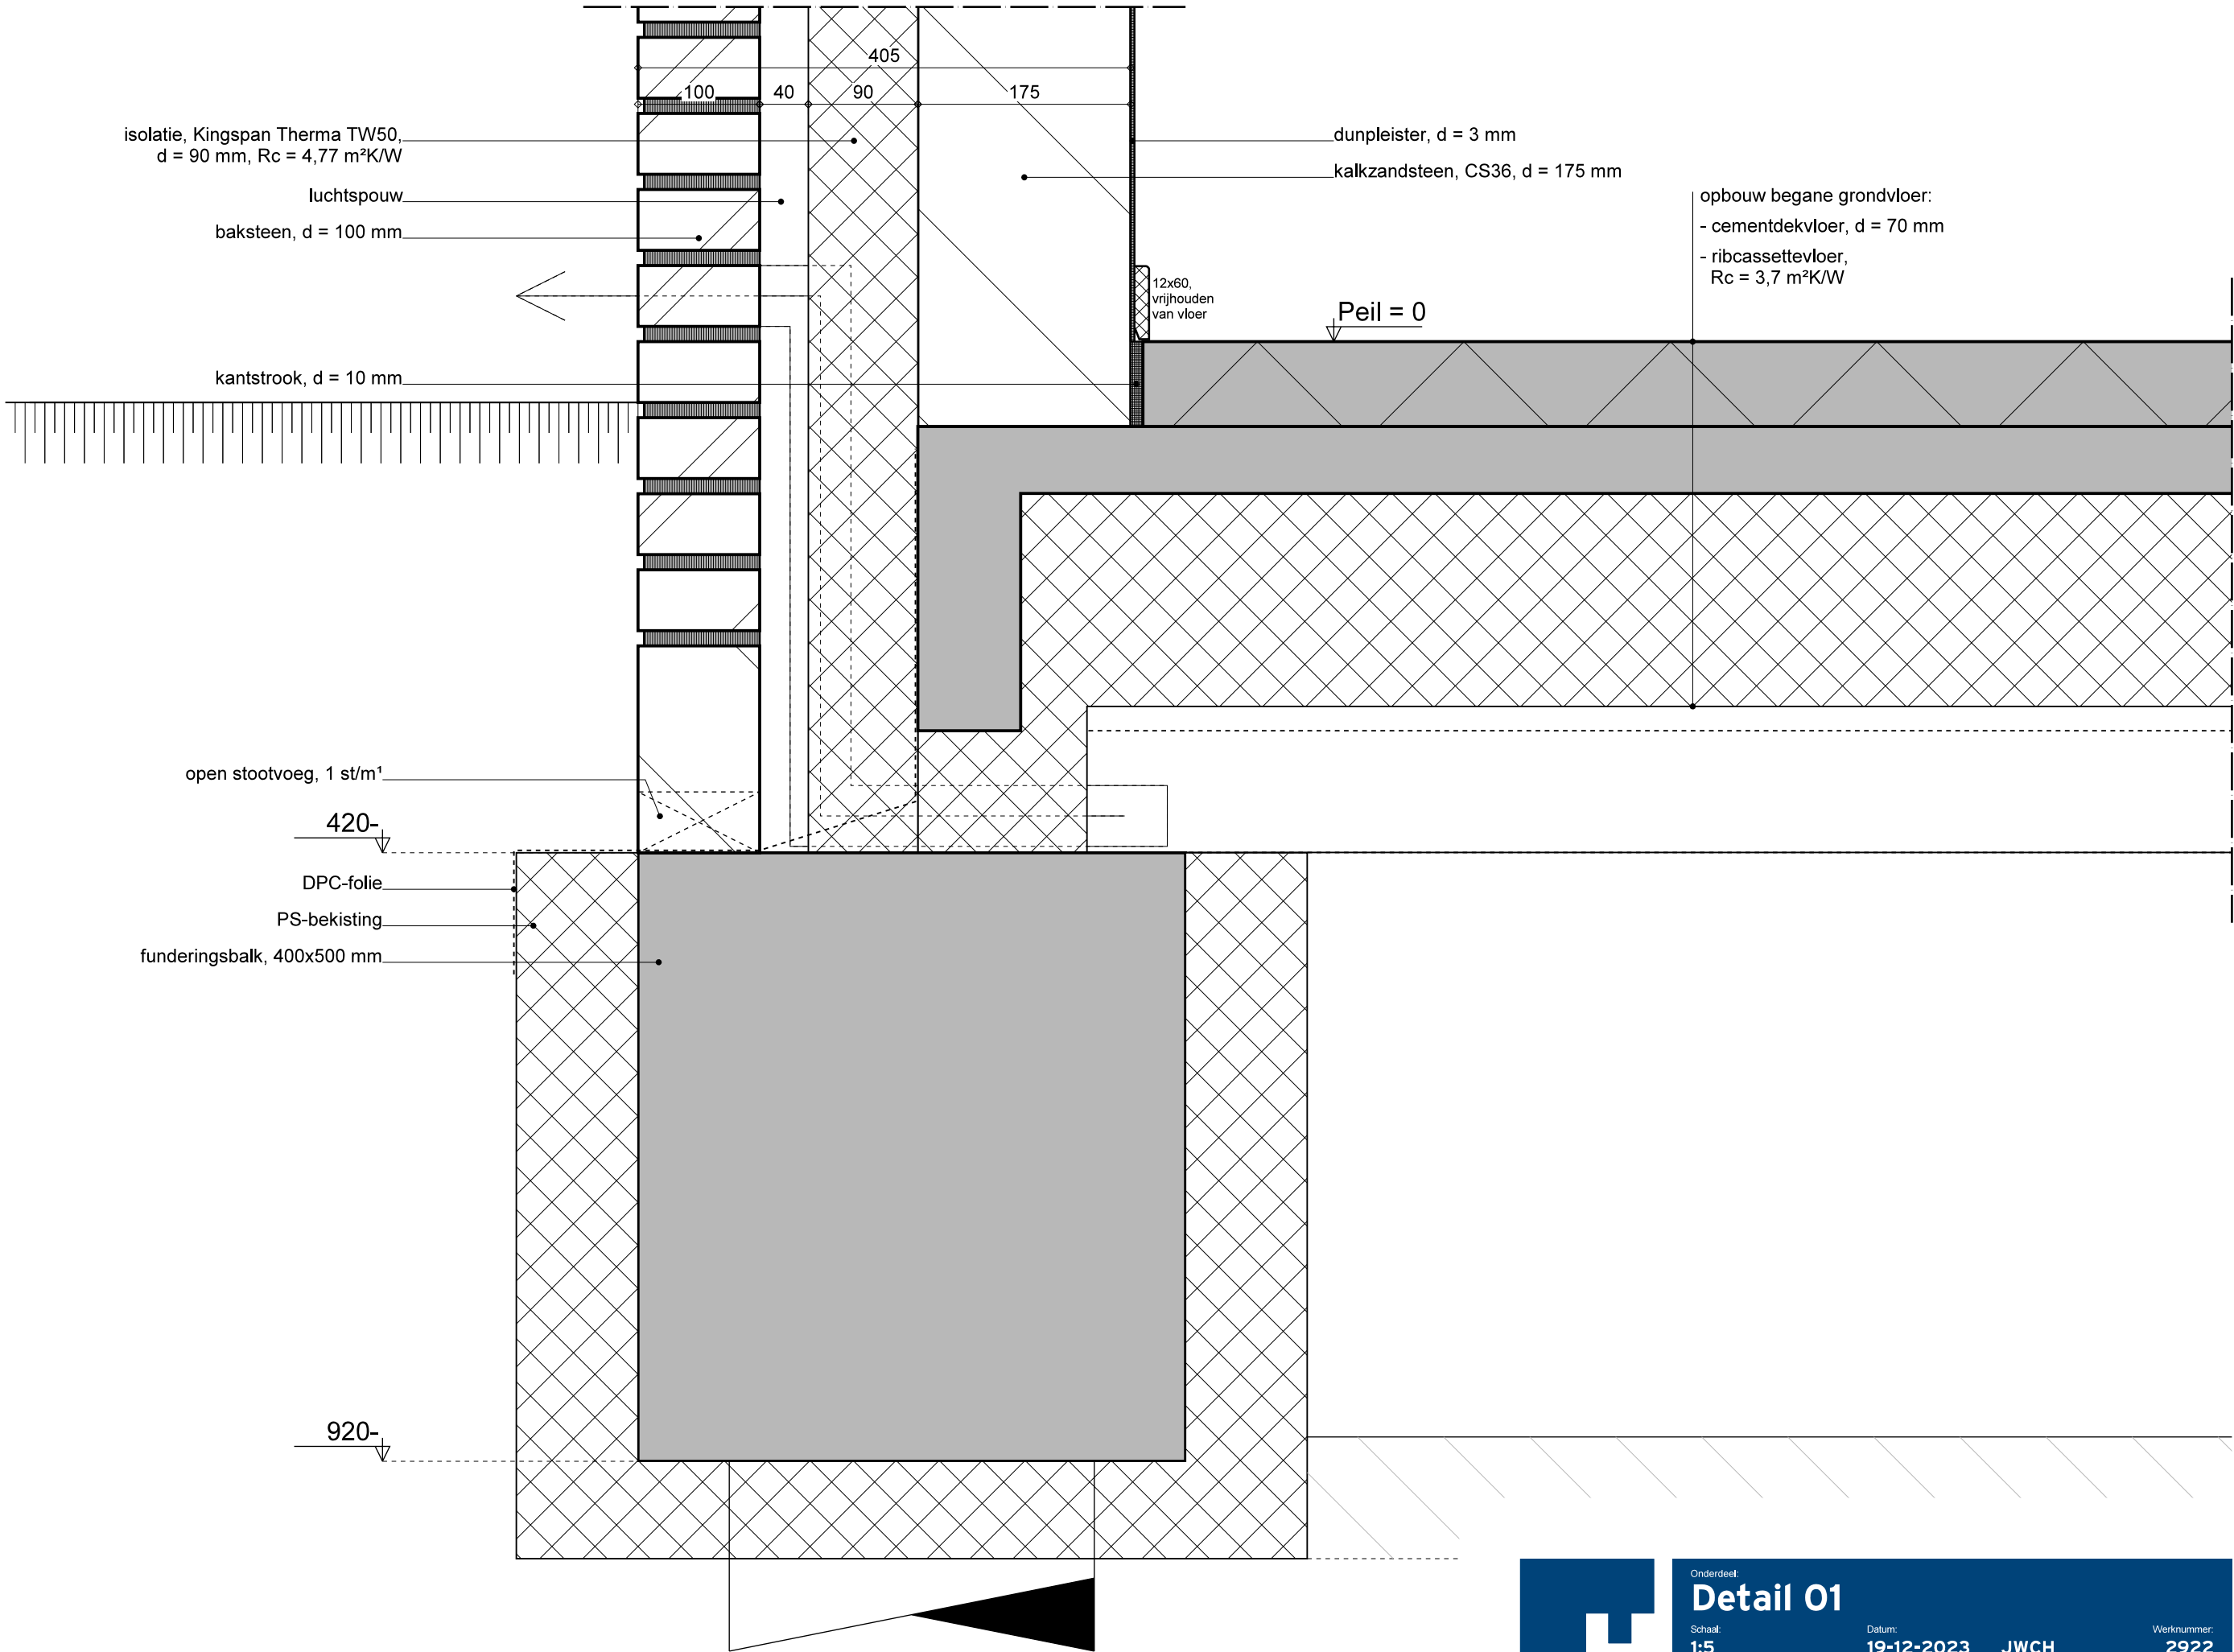

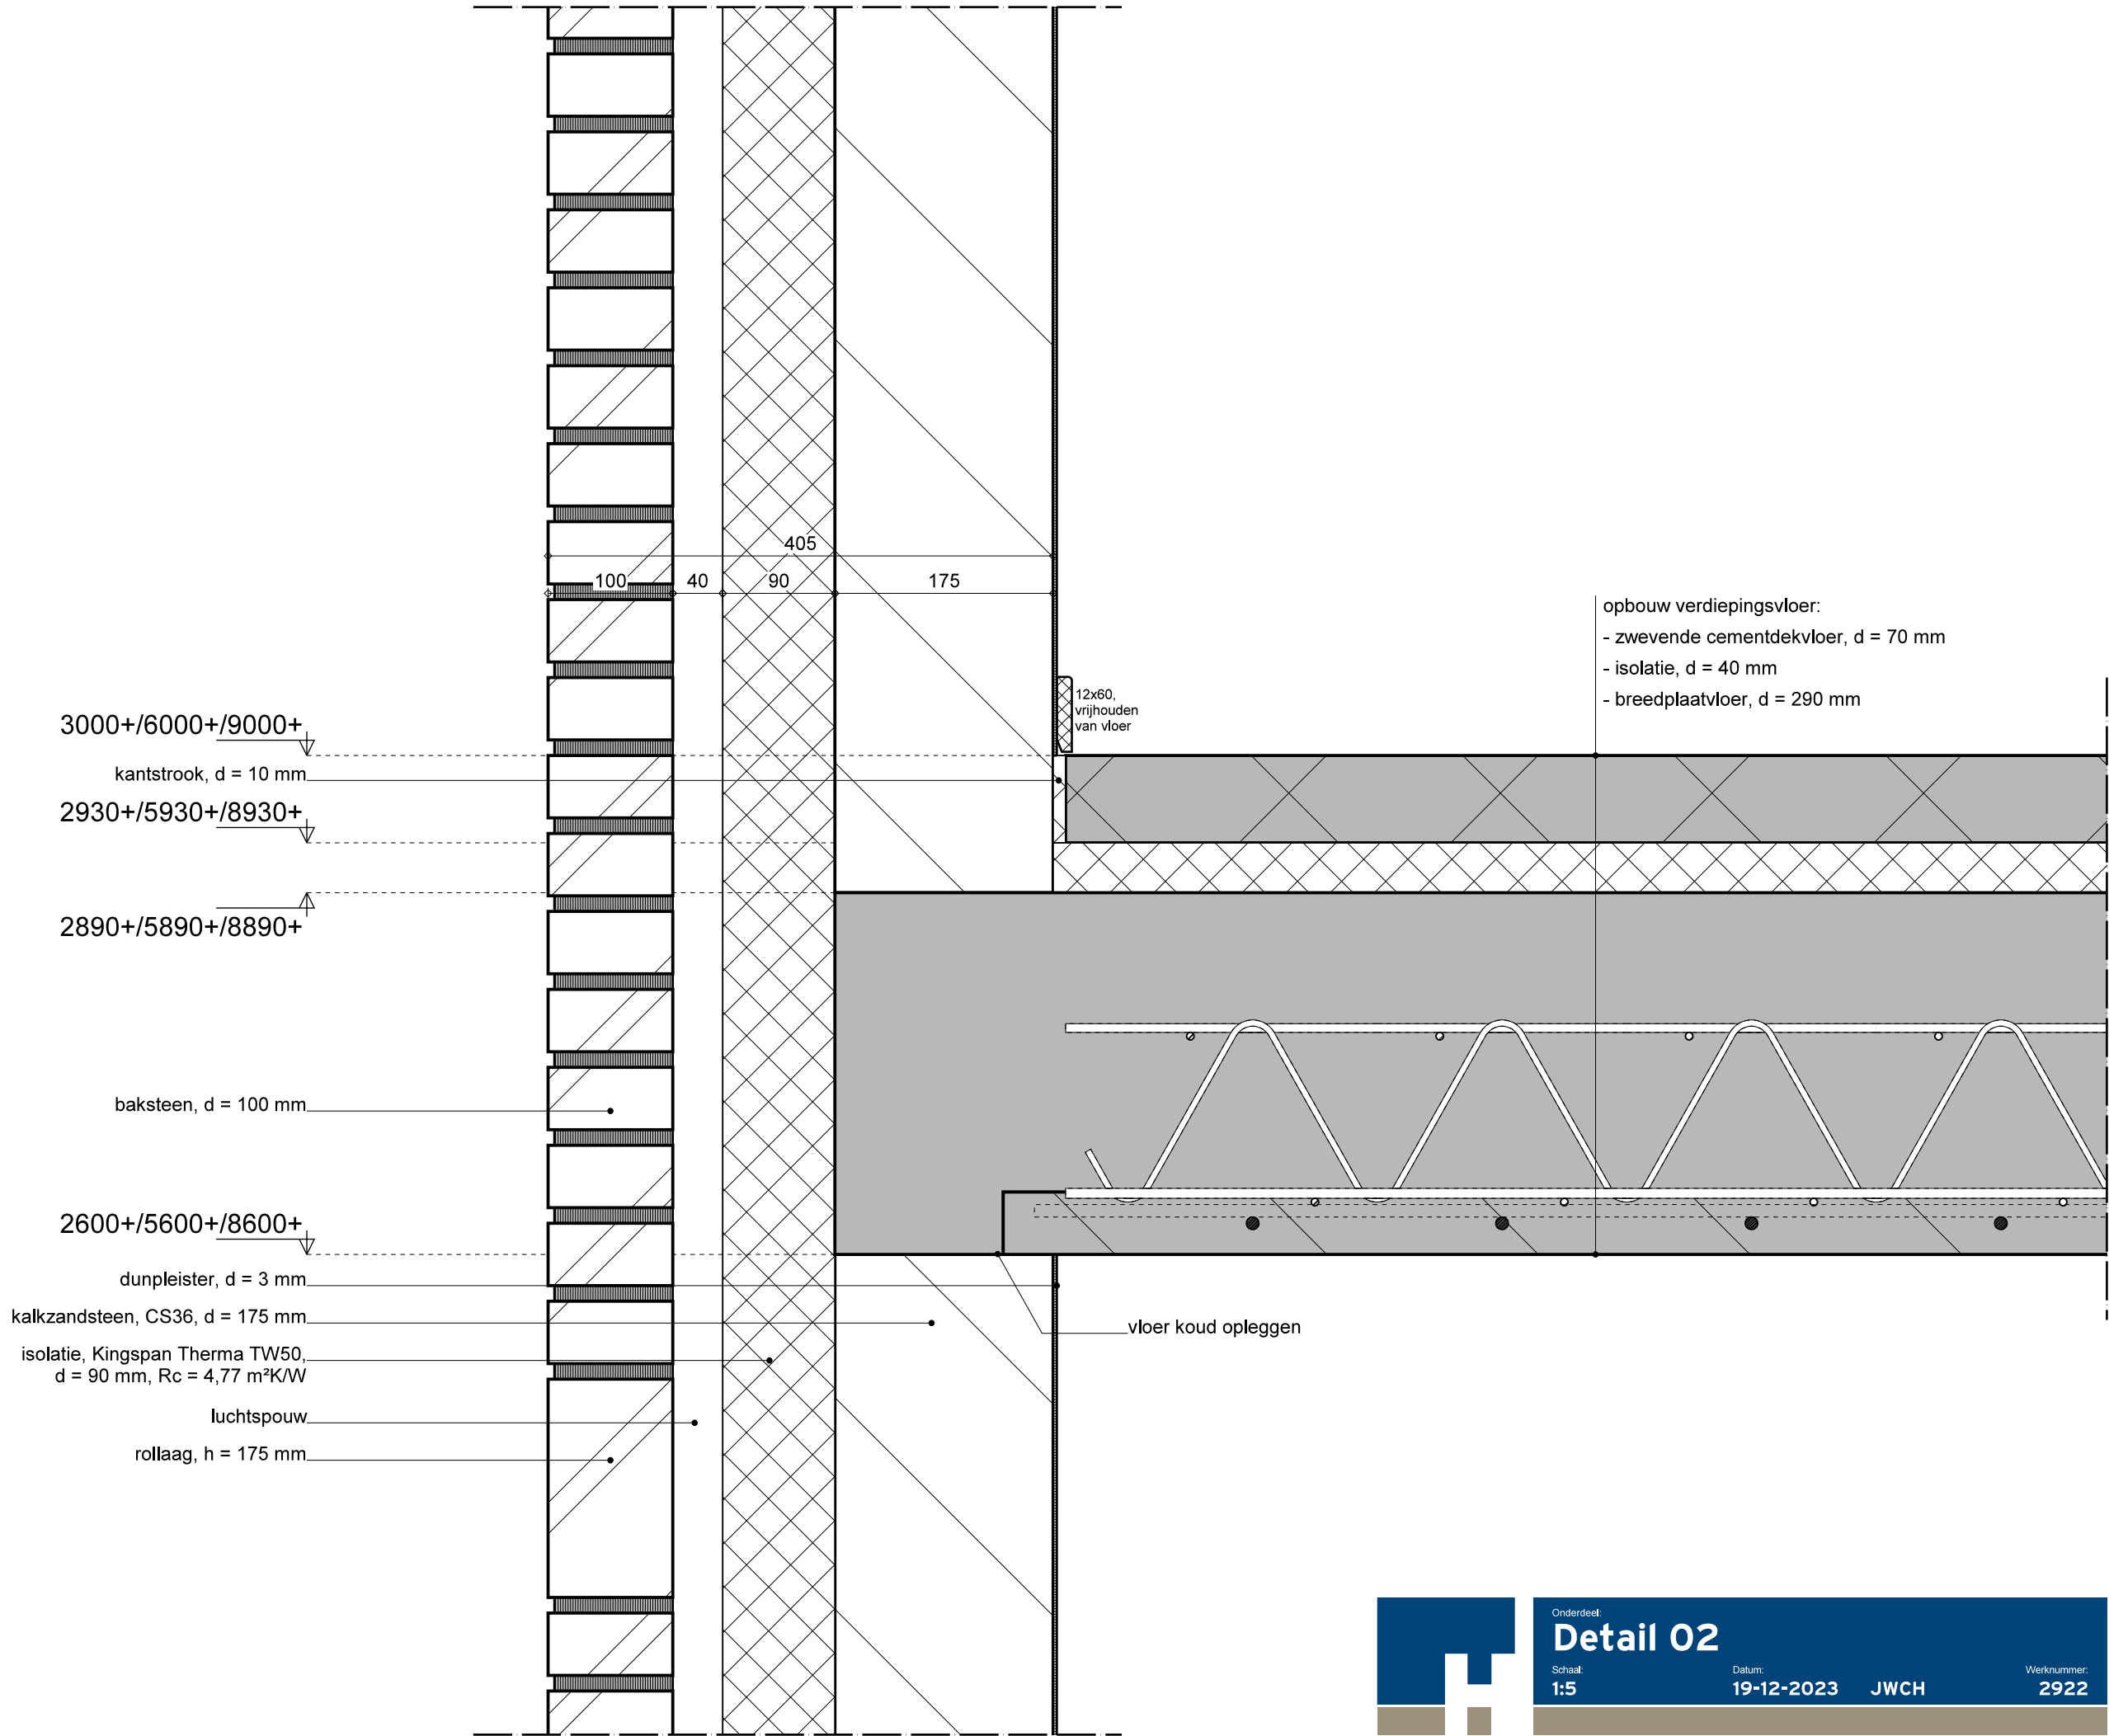

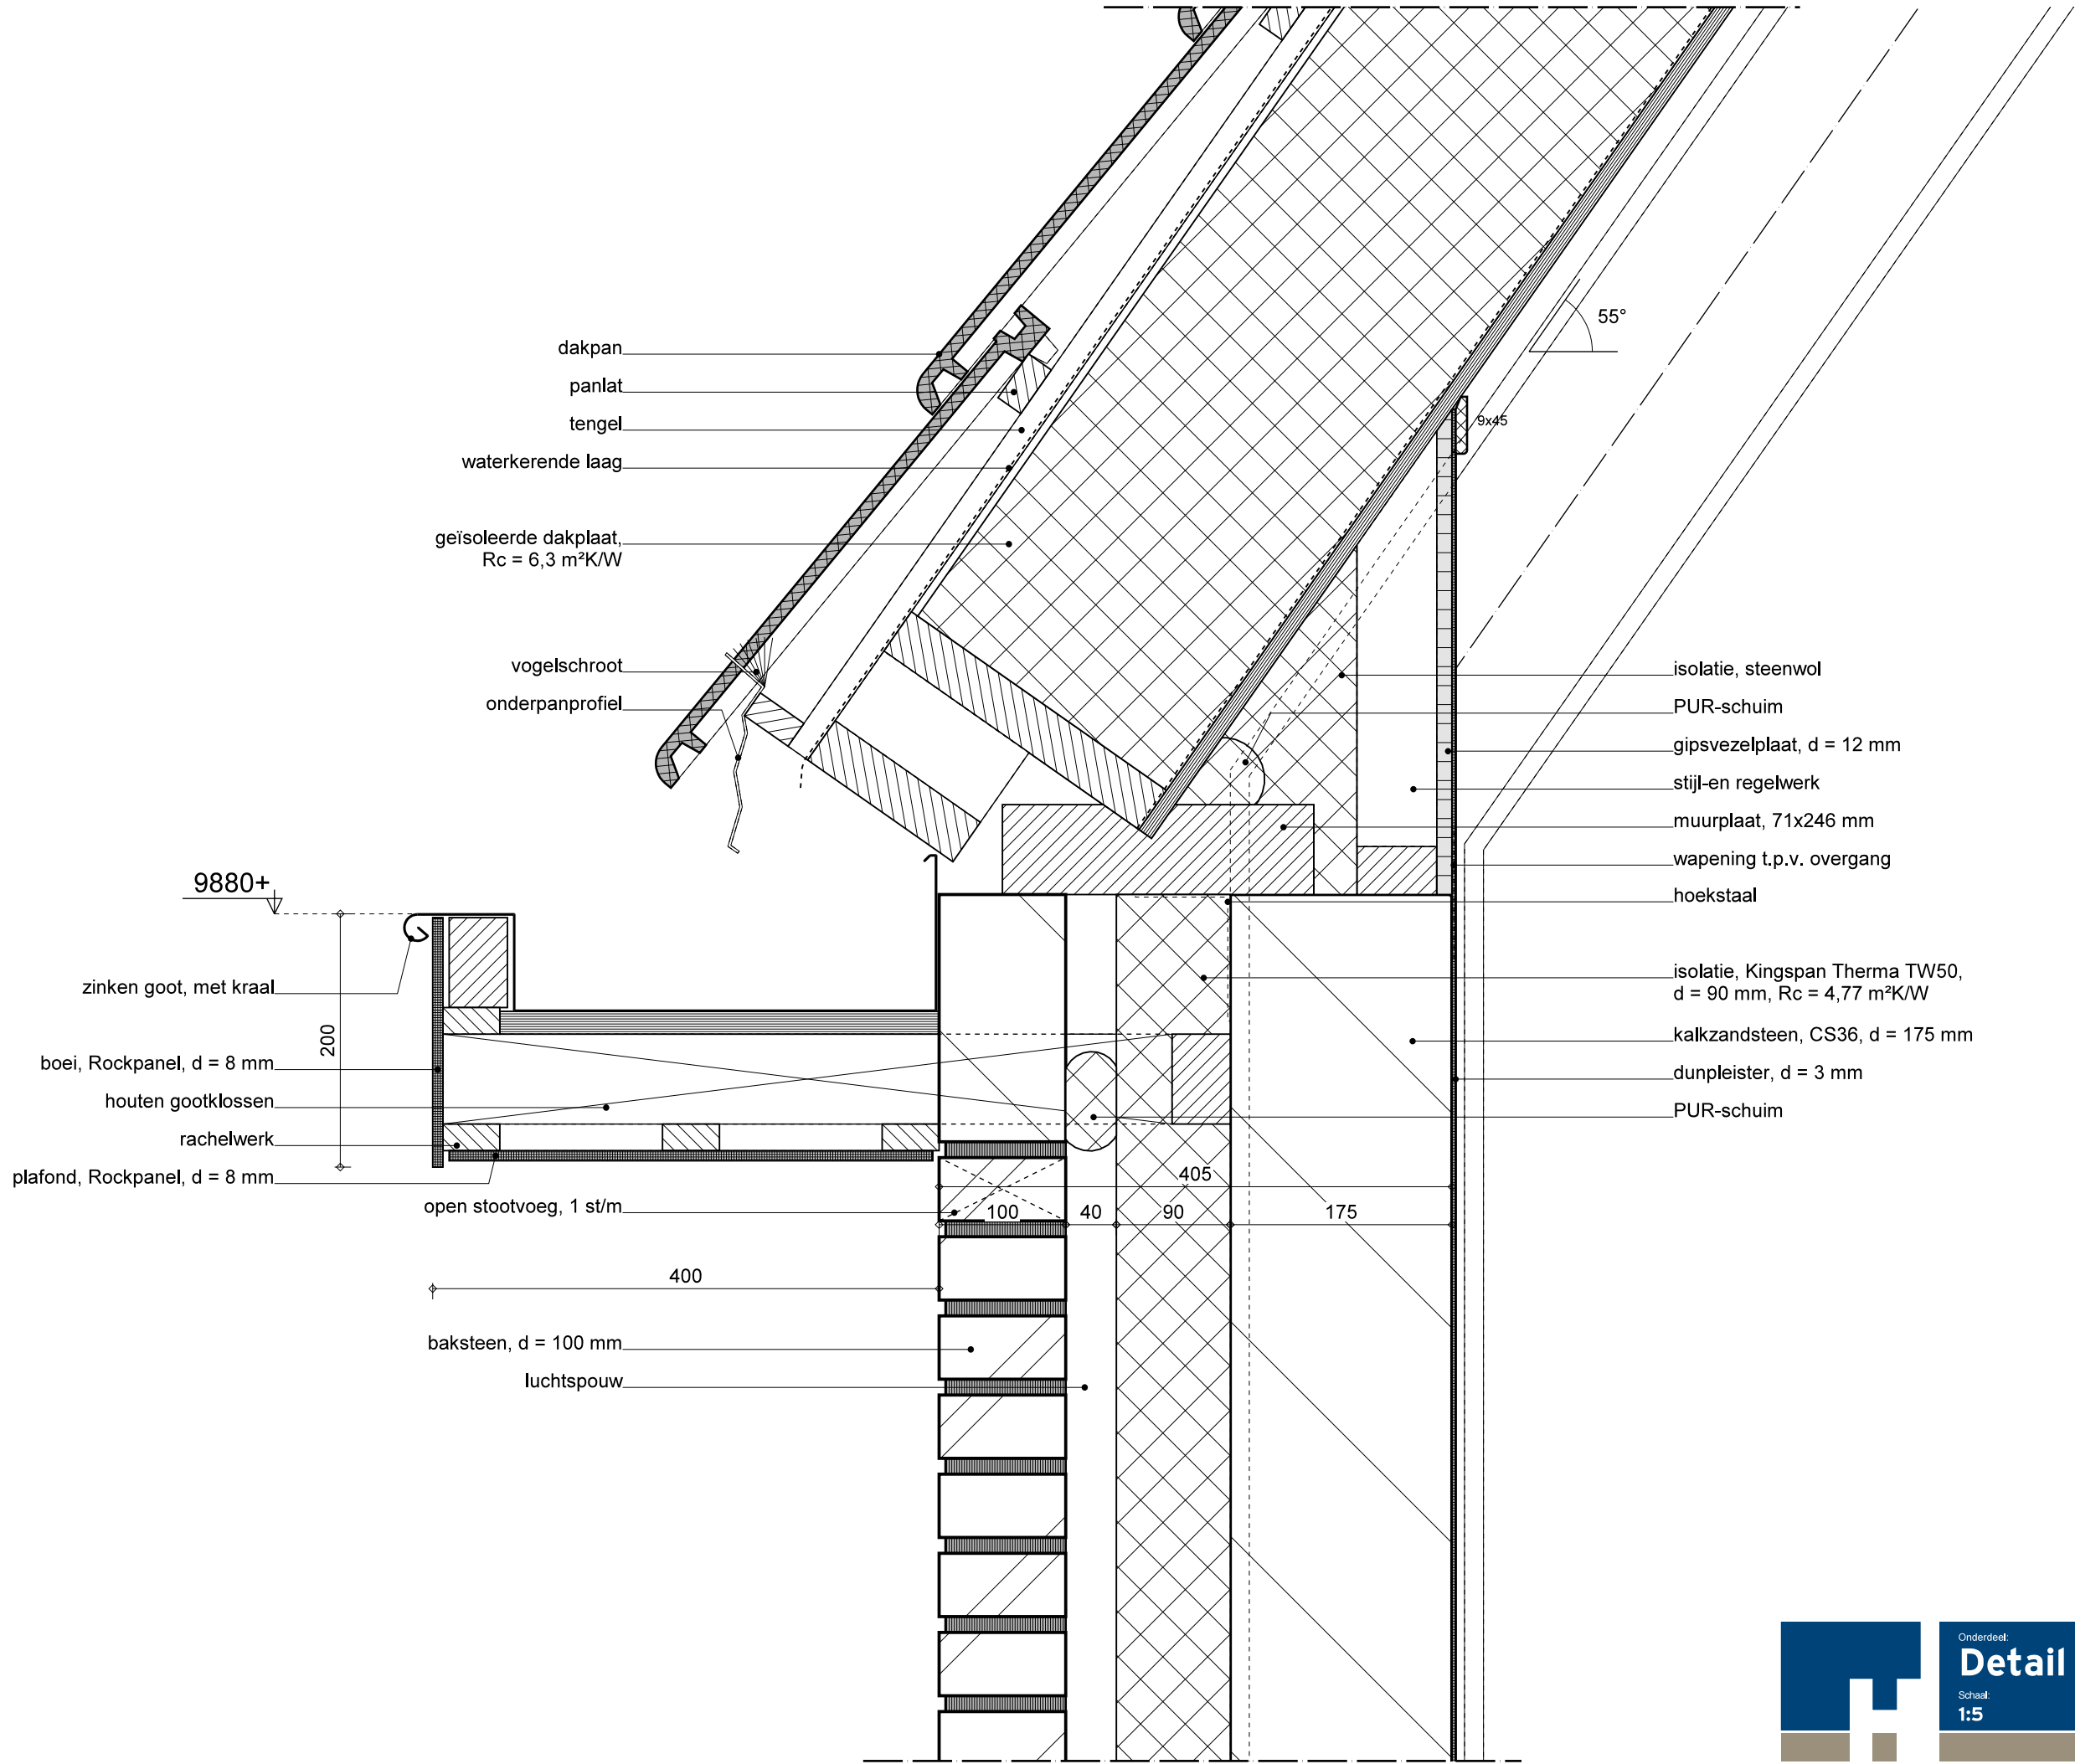


Onderdeel:
Detail 03


Schaal:
1:5

Datum:
19-12-2023

JWCH

Werknummer:
2922

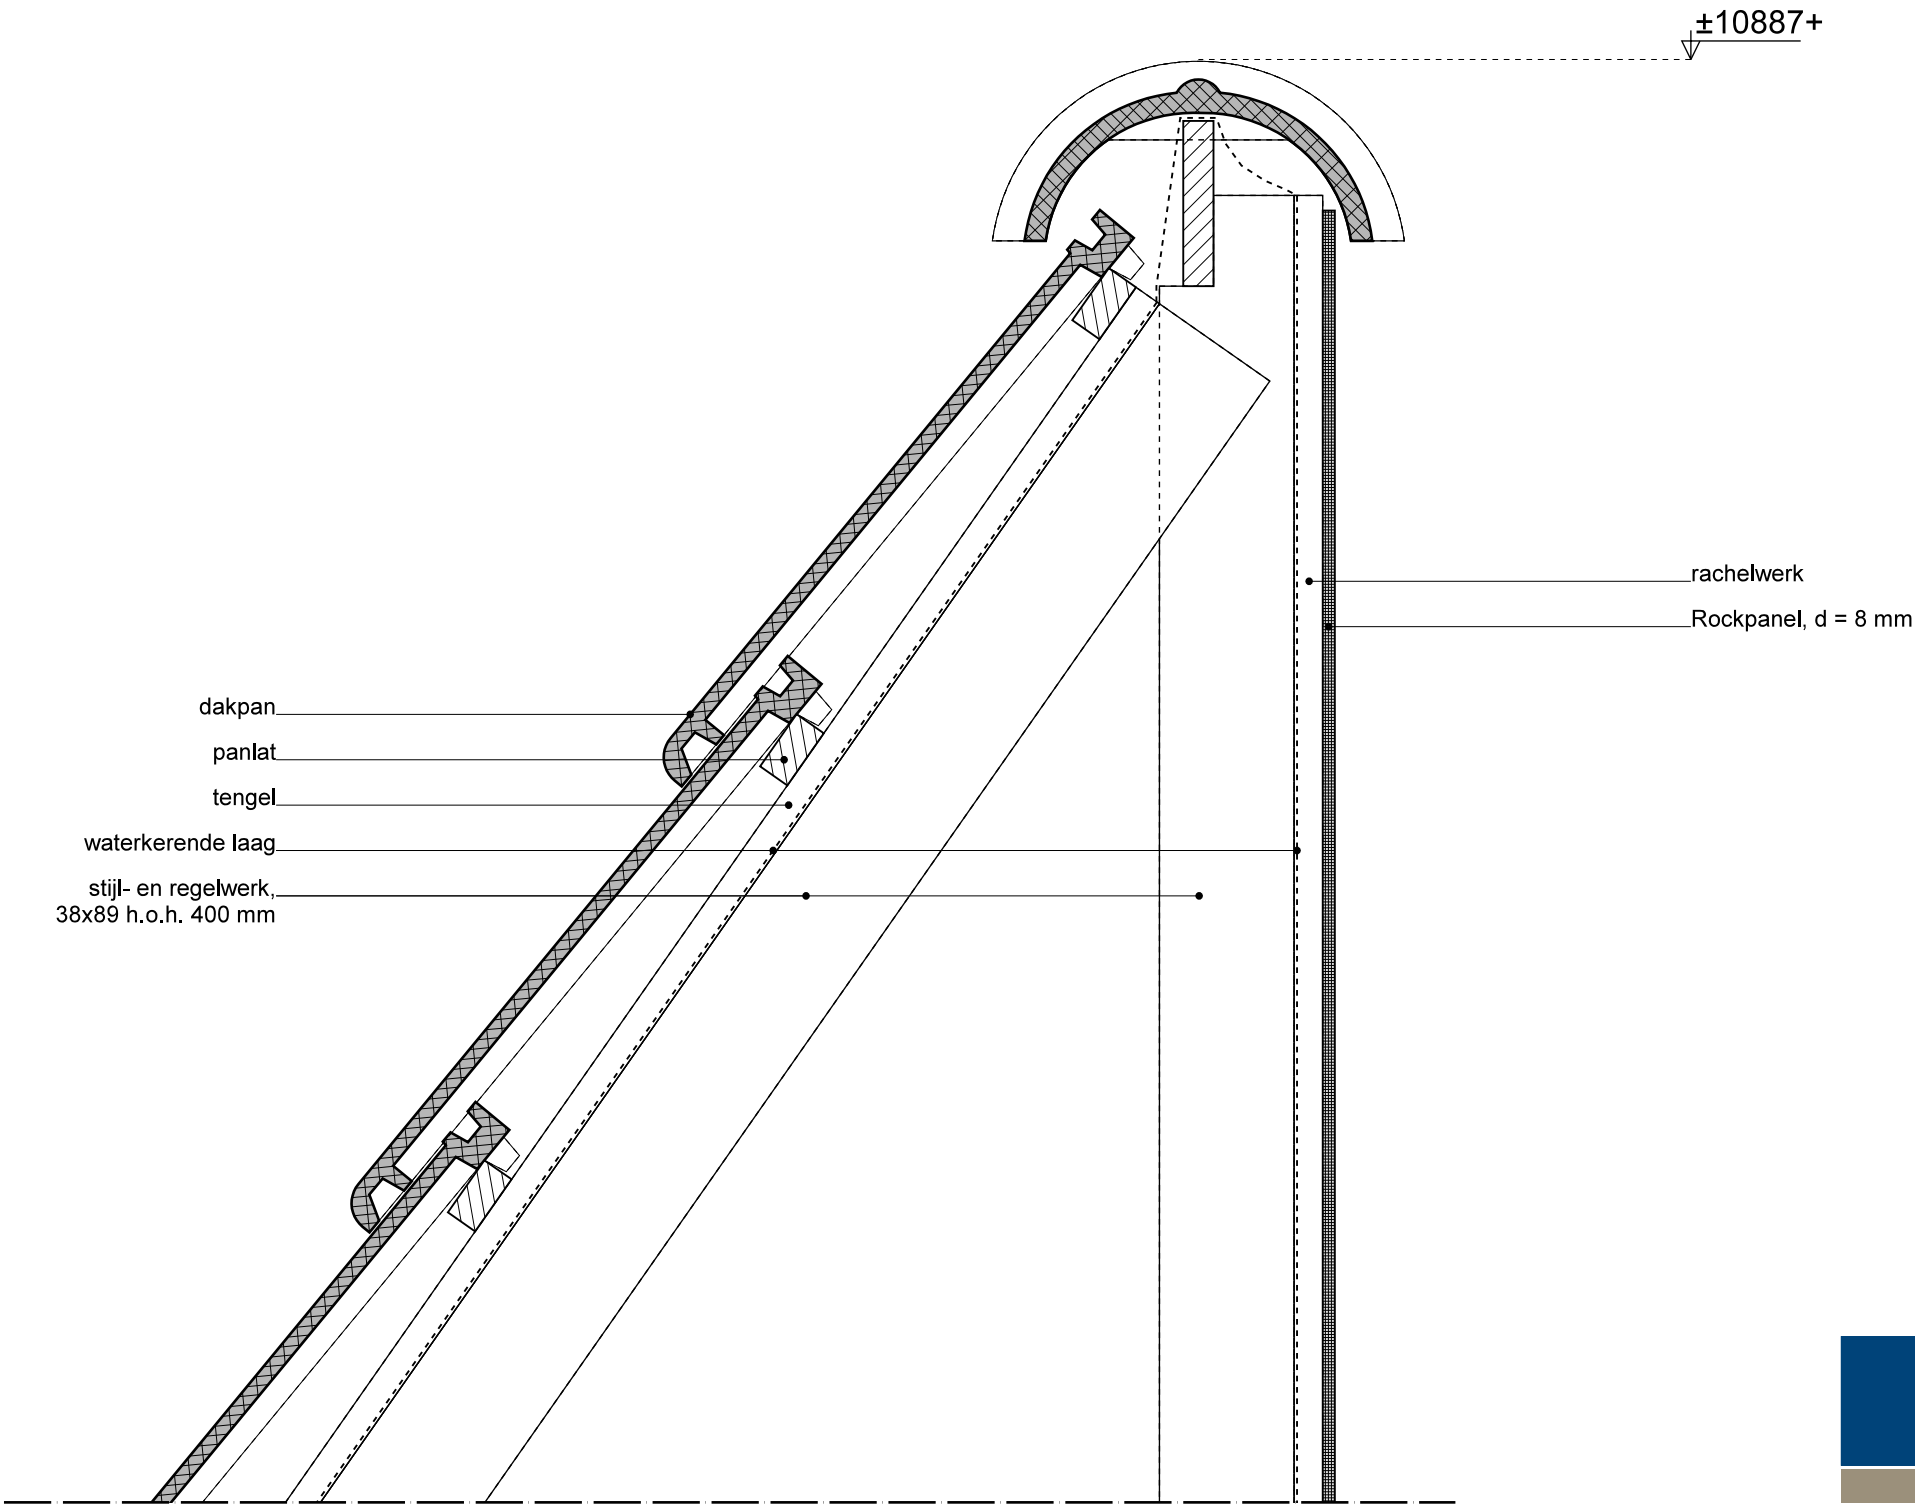

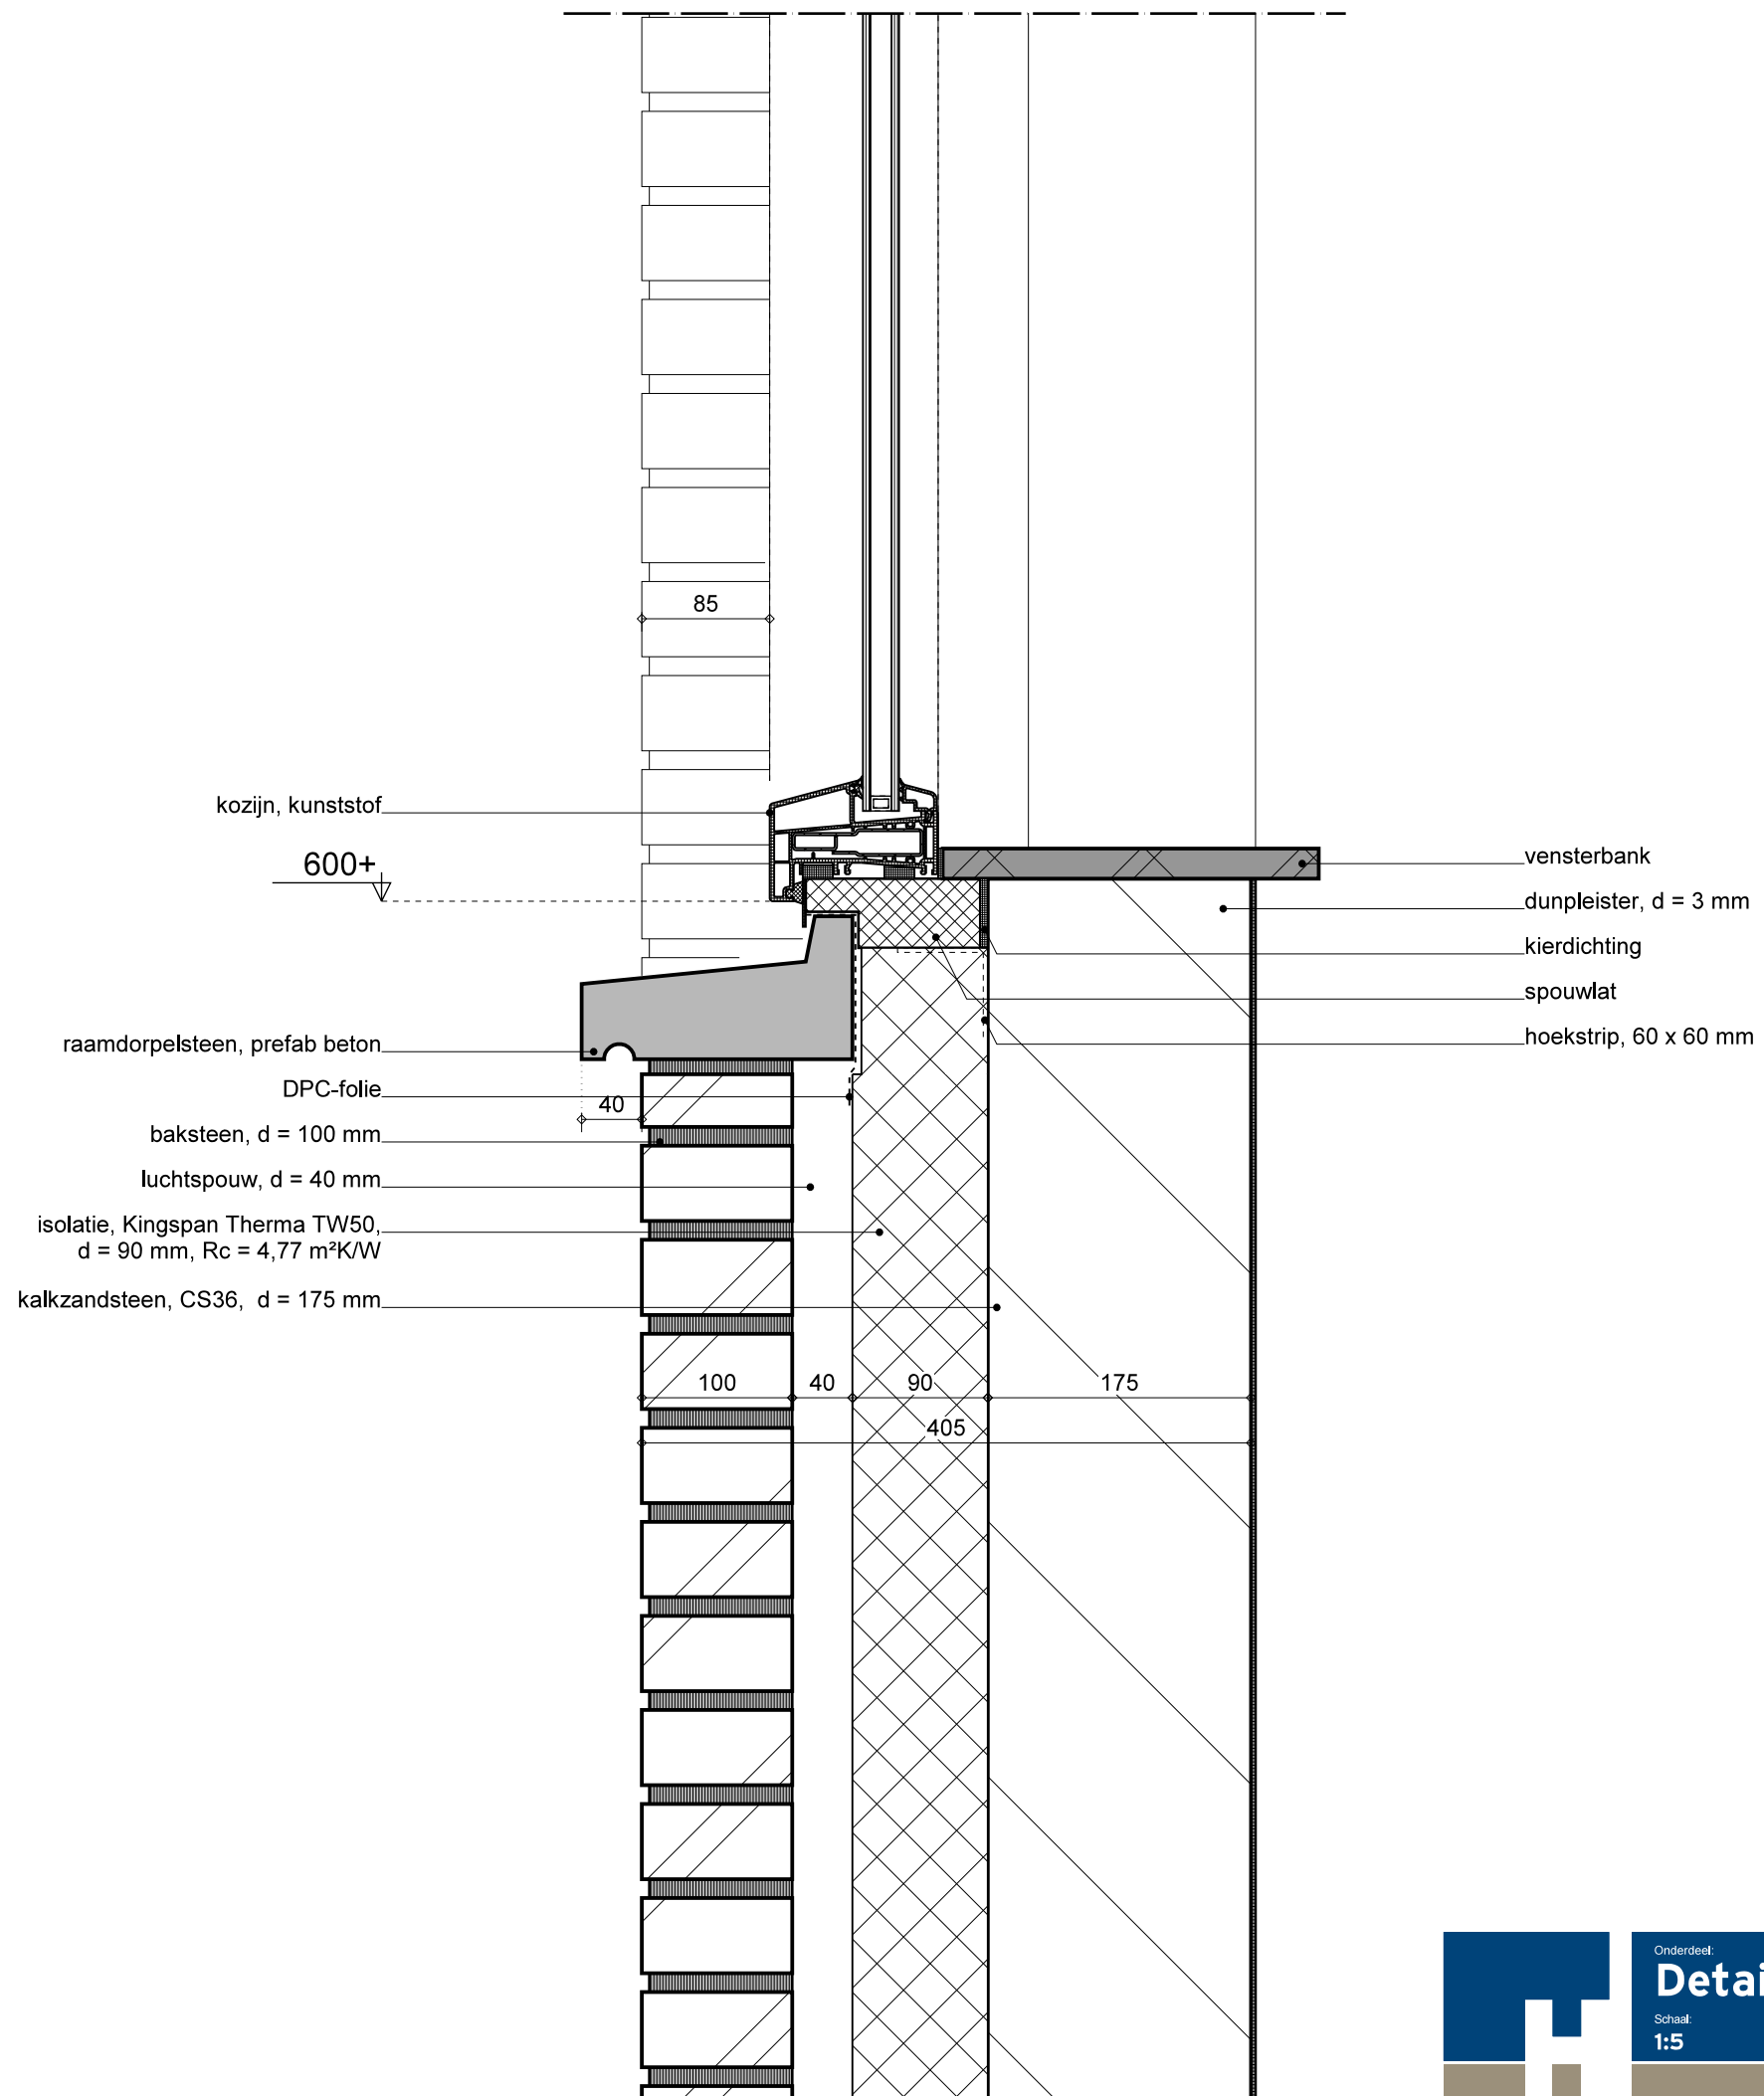

Onderdeel:

Onderdeel: Detail 05

Schaal:
1:5

Datum:

19-12-2023

JWCH

Werknummer:
2922

baksteen, d = 100 mm
luchtsouw, d = 40 mm
isolatie, Kingspan Therma TW50,
d = 90 mm, Rc = 4,77 m²K/W
kalkzandsteen, CS36, d = 175 mm
dunpleister, 3 mm

glijfolie
DPC-folie
UNP200, gepoedercoat

kozijn, kunststof

12x60,
vrijhouden
van vloer

opbouw verdiepingsvloer:
- zwevende cementdekvloer, d = 70 mm
- isolatie, d = 40 mm
- breedplaatvloer, d = 290 mm

3000+

2930+

2890+

2600+

dunpleister, d = 3 mm
prefab betonlatei
kierdichting
spouwlat

85




Onderdeel:
Detail 06

Schaal:
1:5

Datum:
19-12-2023 JWCH

Werknummer:
2922

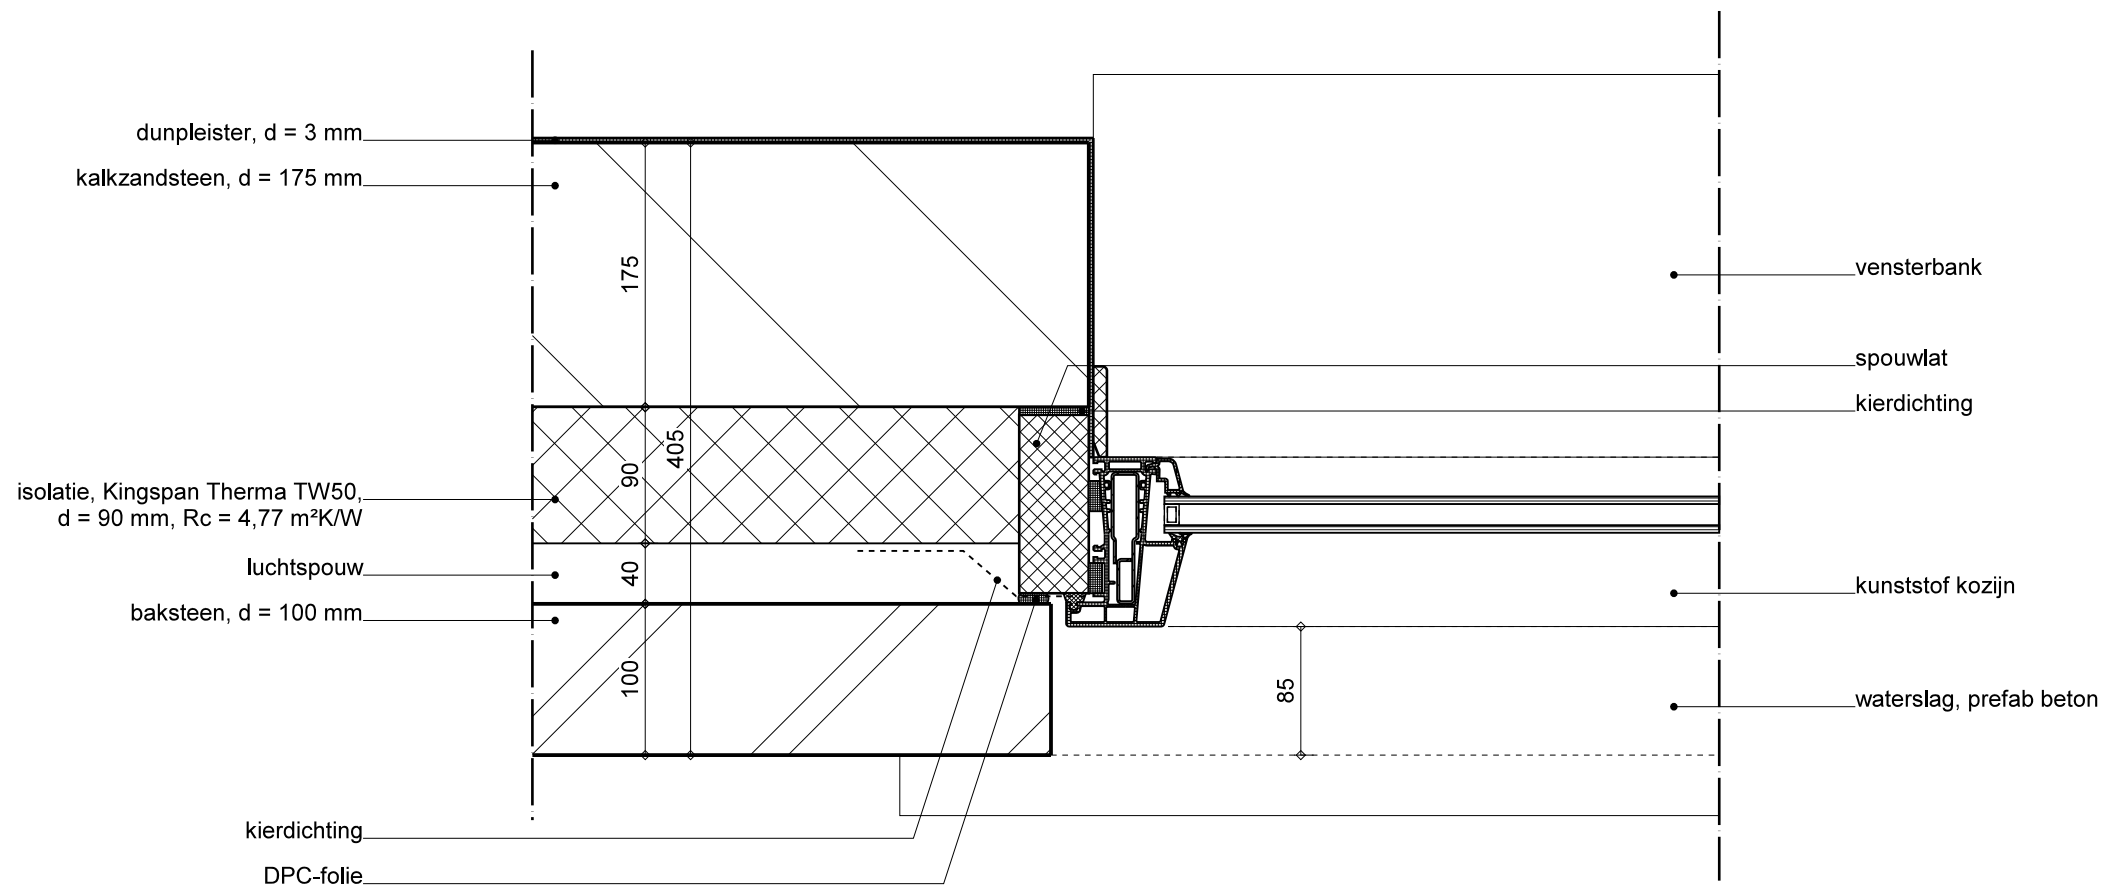

Onderdeel:
Detail 07

Schaal:
1:5

Datum:
19-12-2023

JWCH

Werknummer:
2922

