




Voorgevel

Rechter gevel




Achtergevel


Linker gevel

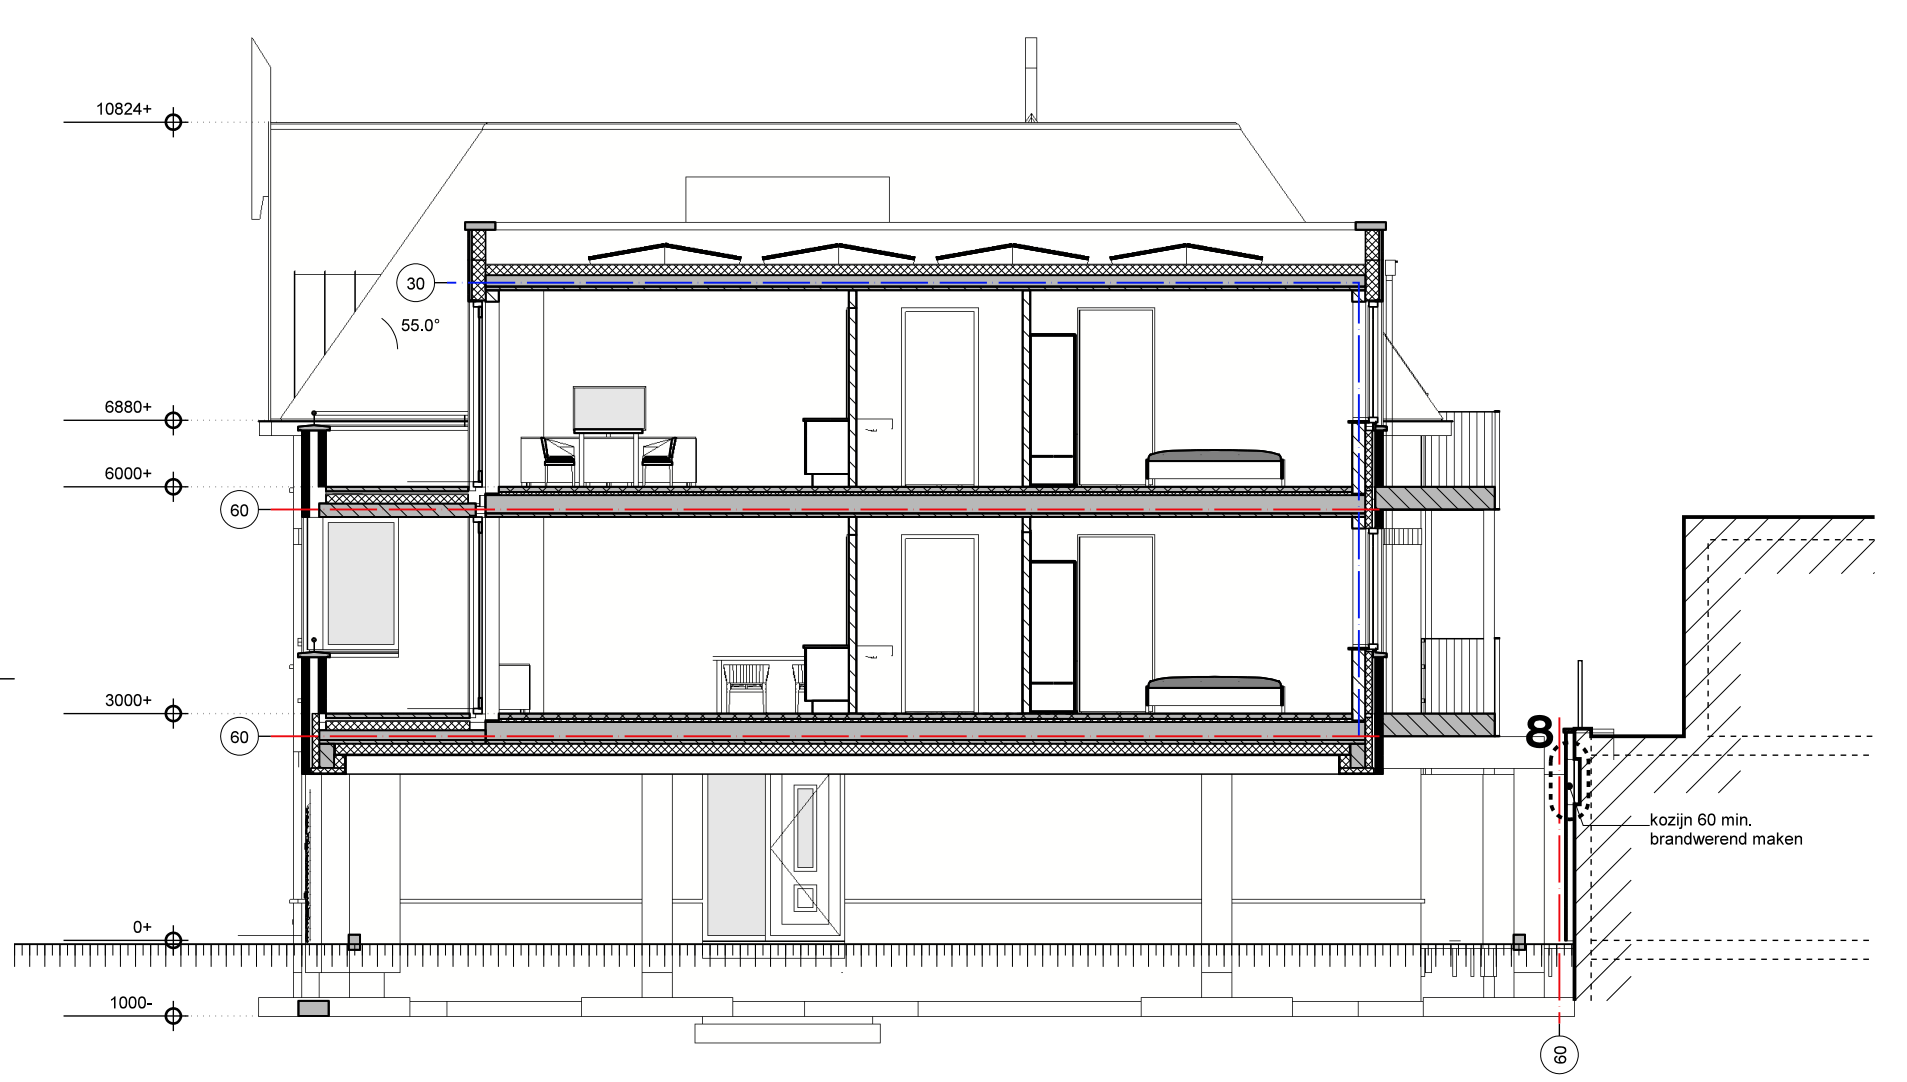

Doorsnede A-A

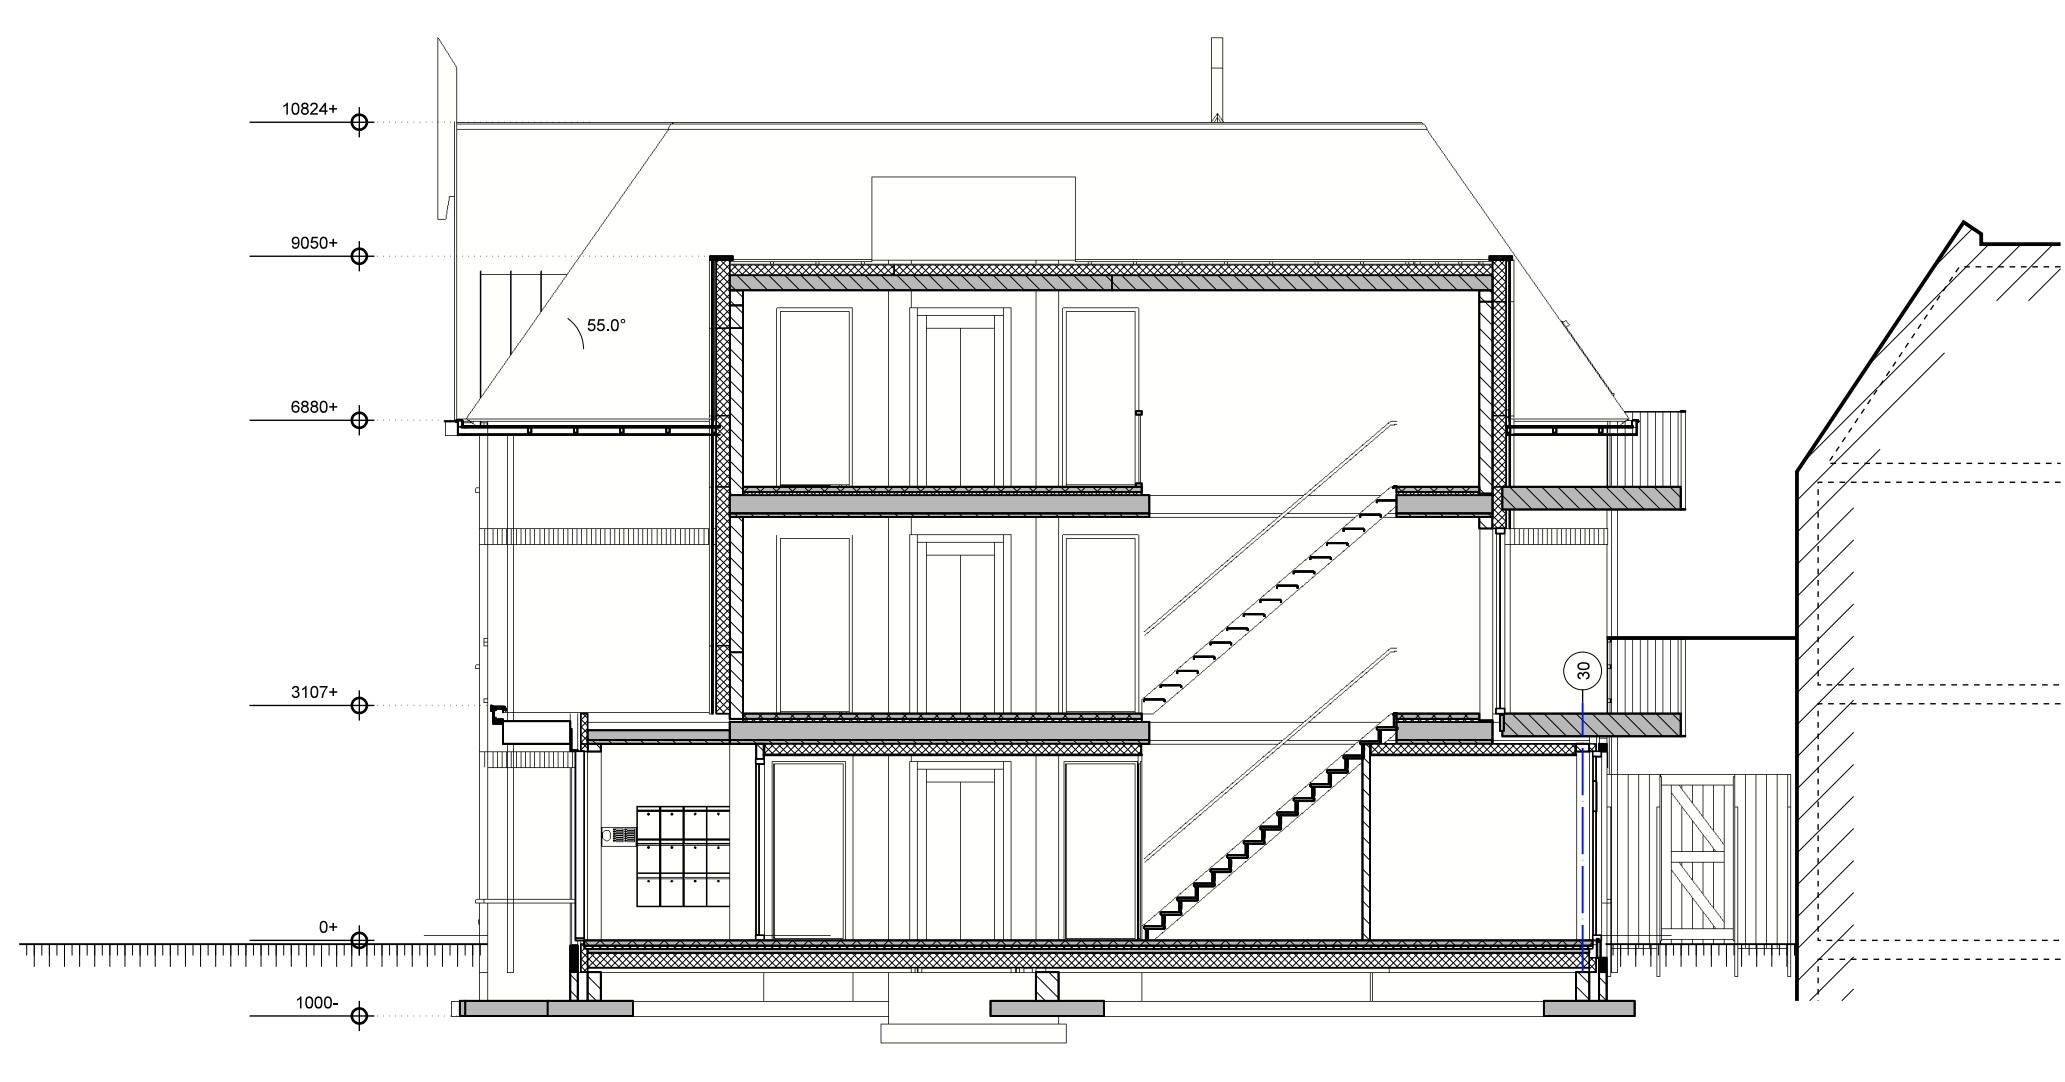

Doorsnede B-B

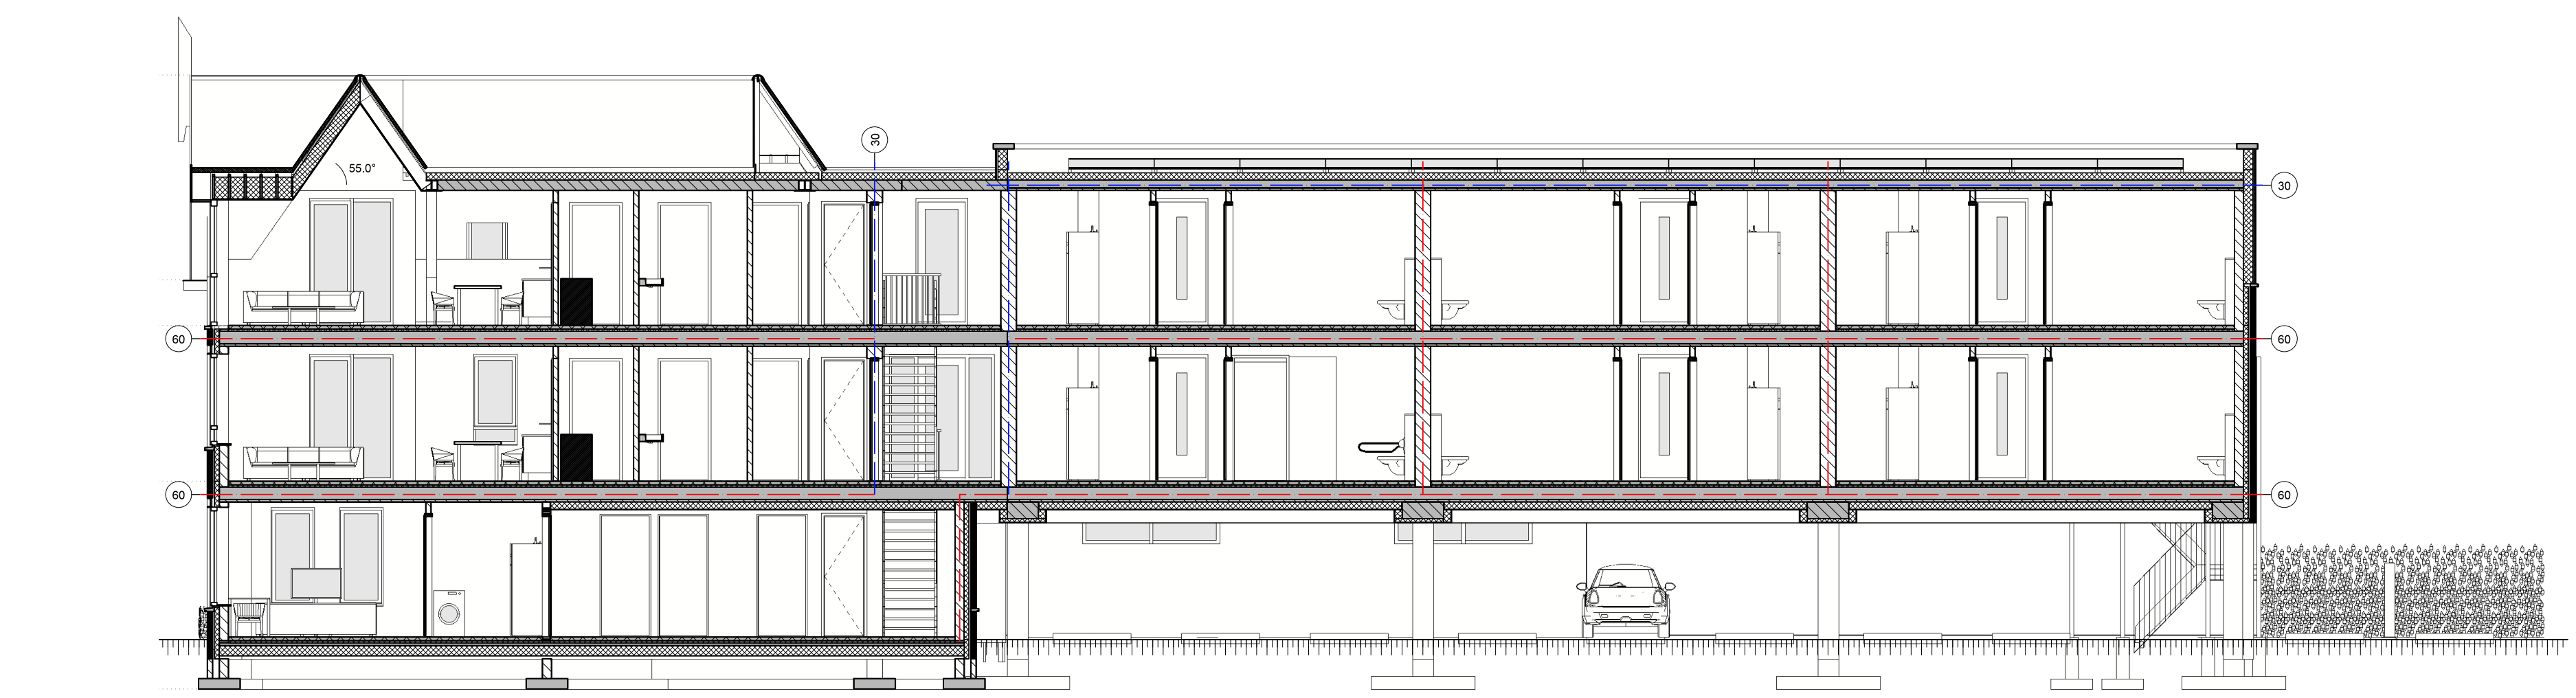

Doorsnede C-C

KLEUREN EN MATERIALEN		EXTERIEUR
Onderdeel	Materiaal	Kleur
Gevelmetselwerk, voor	Baksteen	Bruinrood
Gevels, accentrollaag	Baksteen	Bruinrood, verblend
Voegwerk	Zandcement	Grijs
Gevelbekleding balkons	Rockpanel	RAL 7015 Leigrijs
Gevelmetselwerk, parkeren	Baksteen	Bruin
Gevelmetselwerk, achter	Baksteen, keimwerk	Wit
Gevelbekleding achter	Houten delen	Natueel
Gevelbekleding tussentijd	Zink	Graphite grey
Buitenkozijnen, voor	Kunststof	NCS S 4010-G90Y
Ramen, voor	Kunststof	NCS S 4010-G90Y
Voor- en bergingdeur, voor	Kunststof	NCS S 6020-G90Y
Buitendeuren, voor	Kunststof	NCS S 4010-G90Y
Buitenkozijnen, achter	Kunststof	RAL 7021 Zwartgrijs
Ramen, achter	Kunststof	RAL 7021 Zwartgrijs
Voordeur, achter	Kunststof	RAL 7021 Zwartgrijs
Buitendeuren, achter	Kunststof	RAL 7021 Zwartgrijs
Latei, voor	Staal, gepepercoat	RAL 7016 Antracietgrijs
Lekdorpel	Prefab beton	Natueel
Dorpel op maaiveld	DTS	Zwart
Glas	HR++	Natueel
Vluchttrap / balustrade	Staal, gepepercoat	RAL 7021 Zwartgrijs
Dakbedekking, hellend	Dakpannen, keramisch	Antraciet
Dakbedekking, plat	Sedum	Natueel
Dakkapellen	Zink	Graphite grey
Boedelen	Rockpanel	RAL 9016 Wit
Dakgoot	Zink	Natueel
Muursfdekker	Prefab beton	Natueel



Project:  
**Appartementen  
Zuiderzeestraatweg 145**

Opdrachtgever:

Onderdeel:  
**Gevels en doorsneden**

Schaal:  
1:100

Fase:  
Definitief ontwerp

Datum:  
19-12-2023

Ontwerper:  
JWCH

Revisie:  
C

Datum:  
16-05-2024

Bladzijde:  
**2922**

Totaal:  
**2.1**

**Huls Architecten BV**

Bergenslag 3, 7951 DR Staphorst

(0522) 46 15 67

info@hulsarchitecten.nl

www.hulsarchitecten.nl