




-1400
1:100

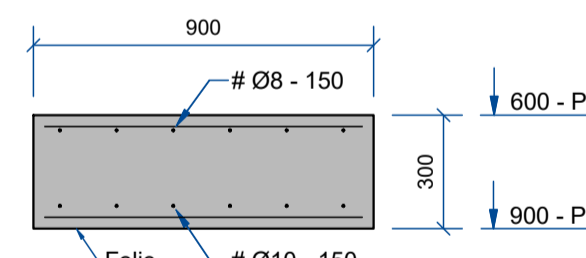


Doorsnede poer P1

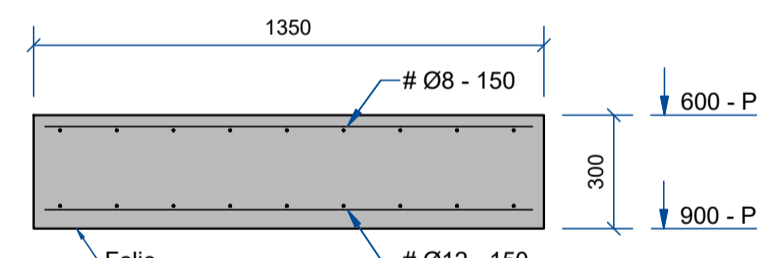

Doorsnede poer P2

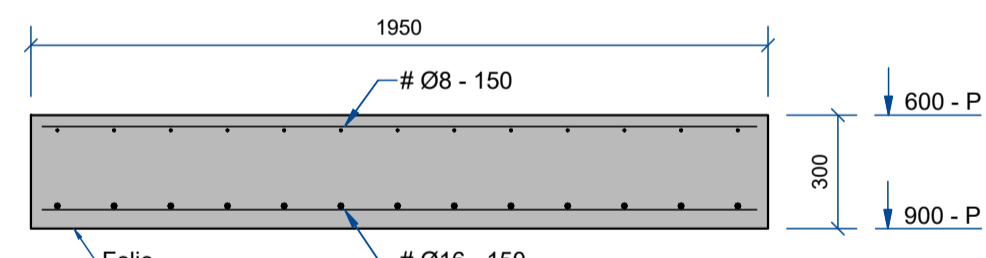


Doorsnede poer P3

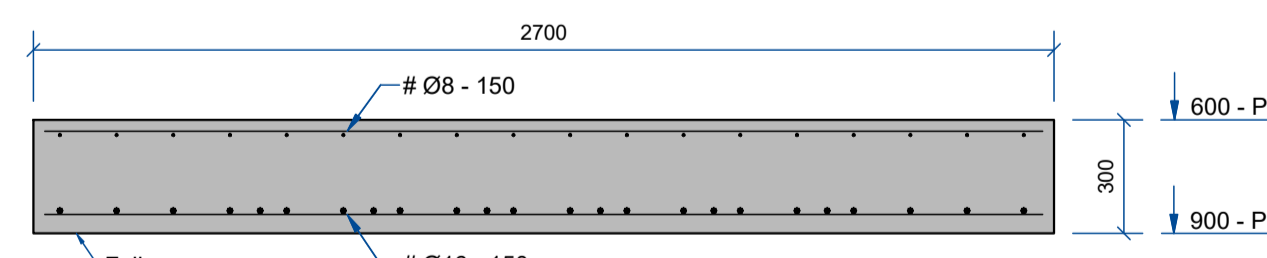


Doorsnede poer P4

extra wapening, zie detail A

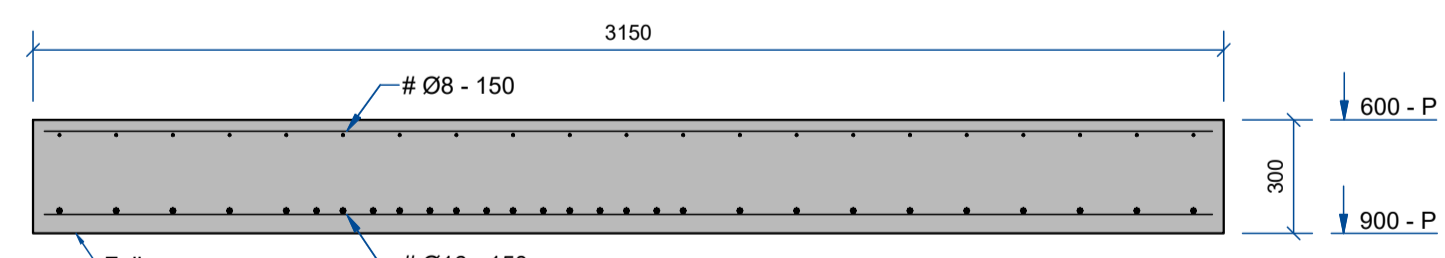


Doorsnede poer P5

extra wapening, zie detail B

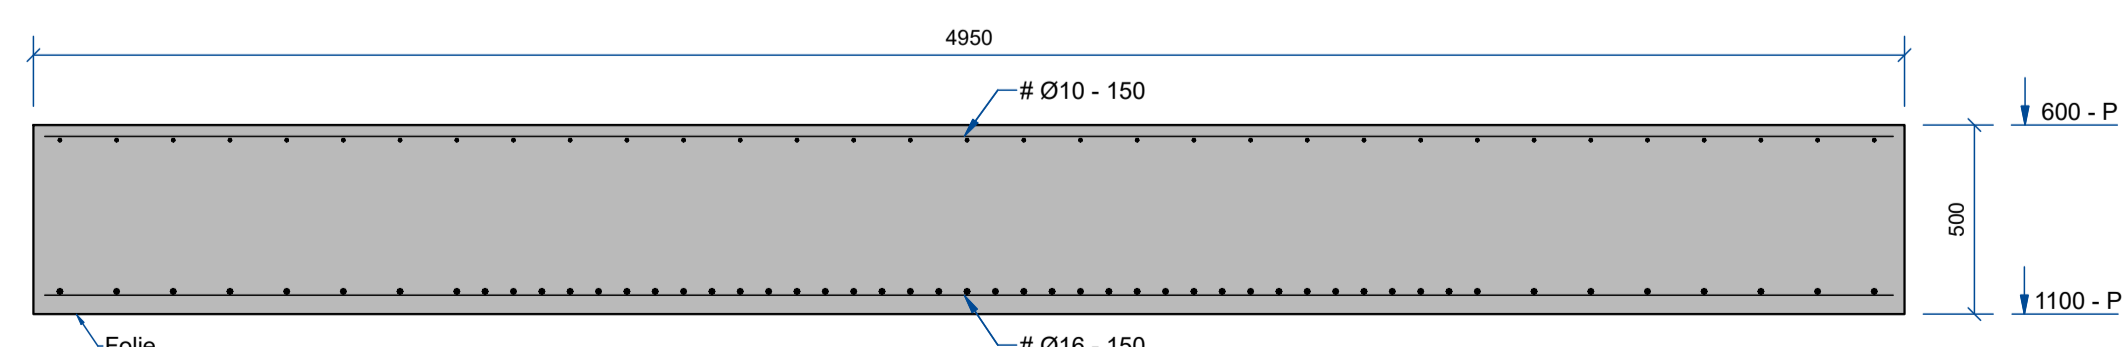


Doorsnede poer P6

extra wapening, zie detail C

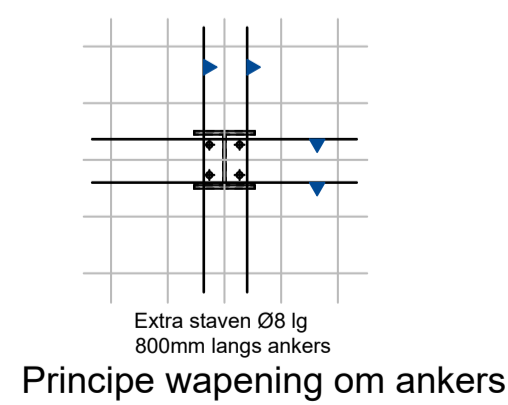


Principe wapening om ankers

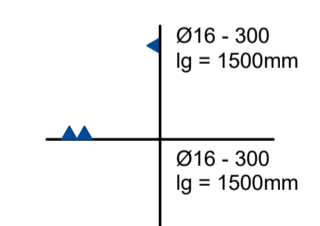


Detail A

Extra onderwapening in poer P4

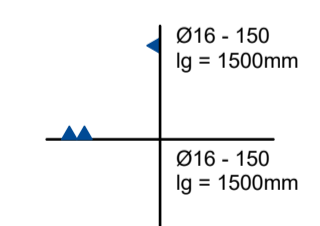

Detail B

Extra onderwapening in poer P5

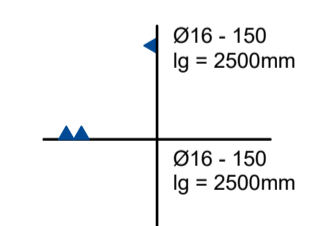

Detail C

Extra onderwapening in poer P6

Betonrenvooi:
- Gehele fundering op vaste en homogene grondslag/aangetrild zandpakket.
- Eventuele zettingen en zettingsverschillen voor risico opdrachtgever.
- Grondmechanisch advies, zie rapport IJG Geotechniek B.V.
- Rondom grondaanvulling tegen fundering aanbrengen.

** = bgls. hoh. max. 50 tpv. lassen

Algemene bepalingen betonconstructies

Uitvoering NEN-EN 206-1, NEN 8005, NEN-EN 1992, NEN-EN 13670
Cement Hoogoven CEMIII/B 42,5 LH SR
Staalsoort B500
Ontkisten fcn bij niet dragende bekisting min. 3,5N/mm²
fcn bij dragende bekisting min. 25N/mm²
Werkvloer Folie

Laslengten (C30/37)

Gebied A 51xØ
Gebied B 36xØ
Netten laslengte x 1,5
bij hecht- of puntlassen, lasbare kwaliteit toepassen

Poeren

Sterkteklasse C30/37
Milieuklasse XC3
Dekking boven: 30mm
zijanten: 30mm
onder: 70mm

Balken

C30/37
XC3
boven: 35mm
zijanten: 35mm
onder: 70mm

Legrichting wapeningsstaven

boven buitenste laag =
boven 2e laag =
boven 3e laag =
onder 3e laag =
onder 2e laag =
onder buitenste laag =

Beugelvorm algemeen

beugels Ø6, Ø8
beugels Ø10



Project **Nieuwbouw bedrijfsgebouw HALLZ DKW te Oldebroek**
Onderwerp **Fundering**
Opdrachtgever **Hallz.nl B.V.**
Project nr **7240003**

Tekeningnummer **01** Constructeur
Status **Definitief** Tekenaar
Papierformaat **A1 (841x594)** Datum **06-06-2024**

T +31 (0)226 216 003 Harder Constructie- & Adviesbureau B.V.
E info@harderconstructie.nl Meiland 1
W AntonGroep.nl 1713 GJ Obdam
W HarderConstructie-Adviesbureau.nl Nederland

Building your ambitions