


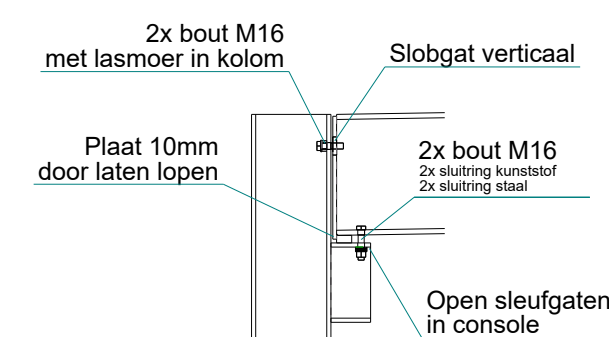


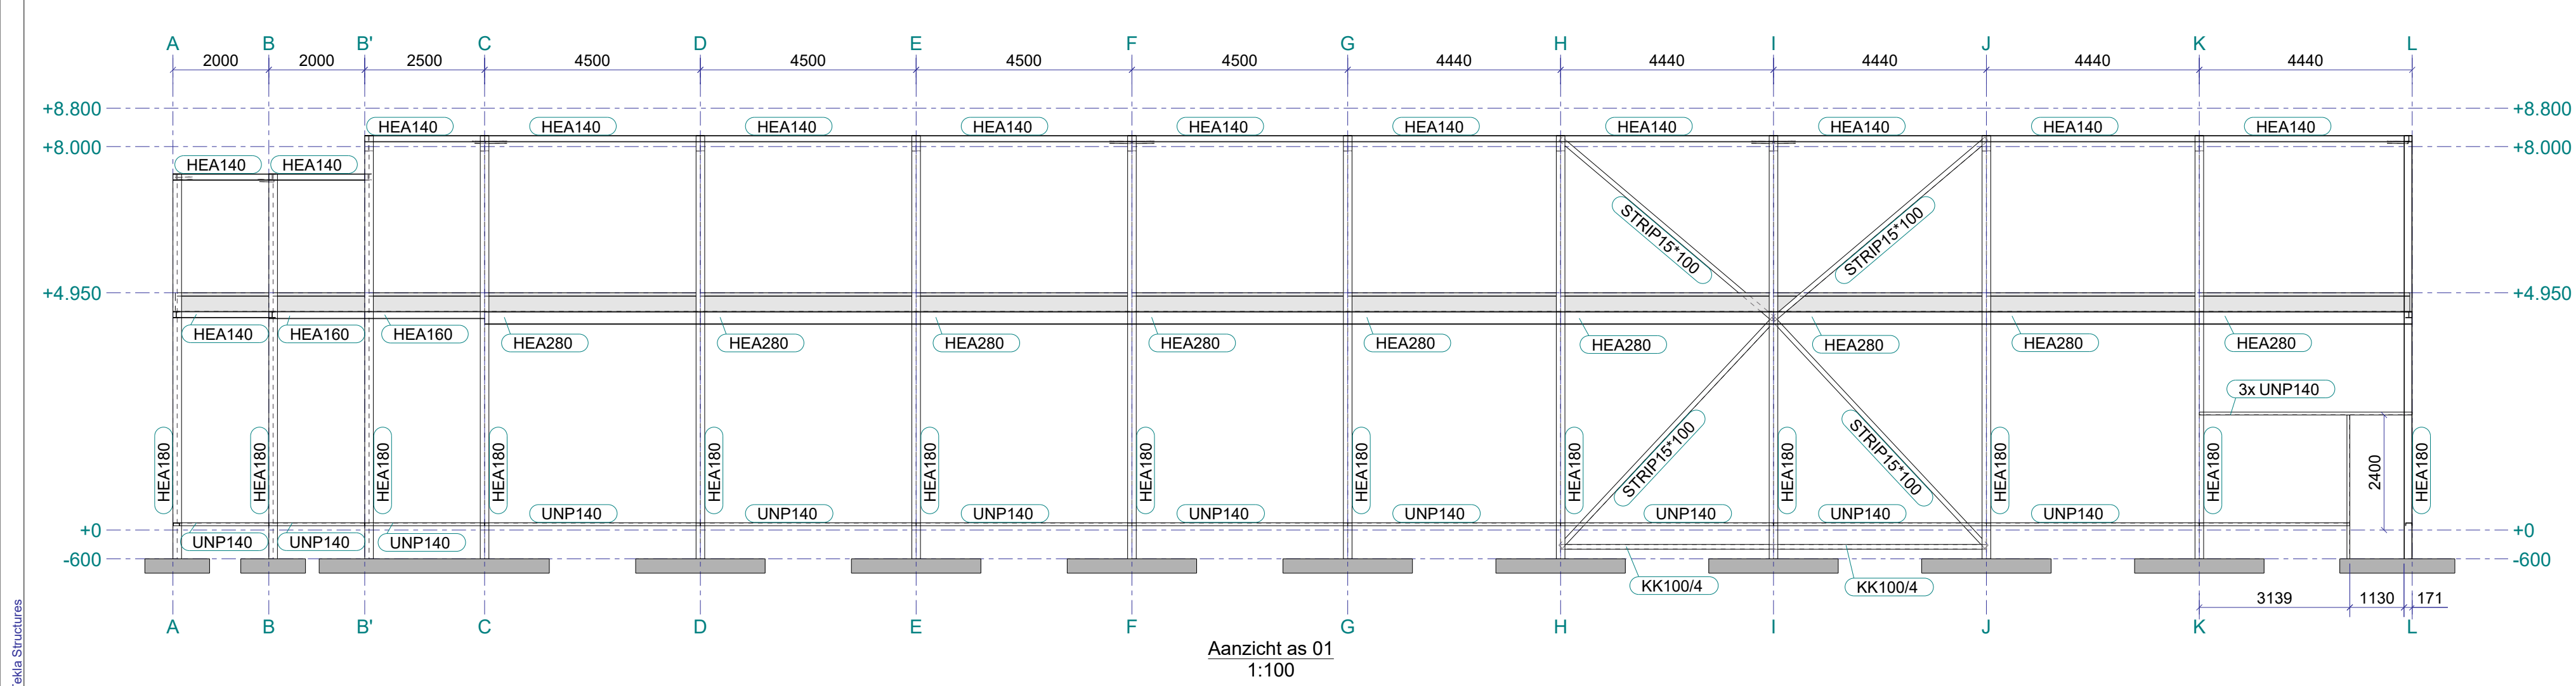


Principedetail
Afalconstructie ligger-kolom
aangegeven met * in overzicht

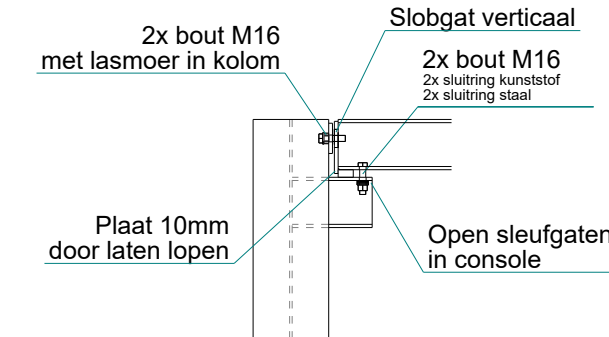


Principedetail
Afvalconstructie randligger
aangegeven met * in overzicht

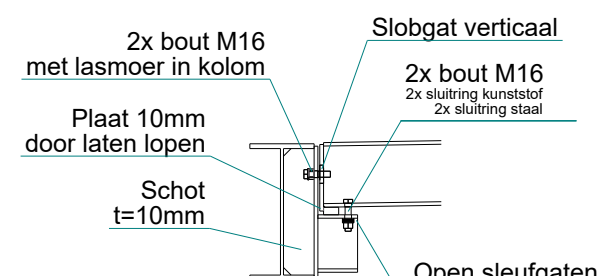


Principedetail
Afvalconstructie ligger-ligger
aangegeven met ** in overzicht

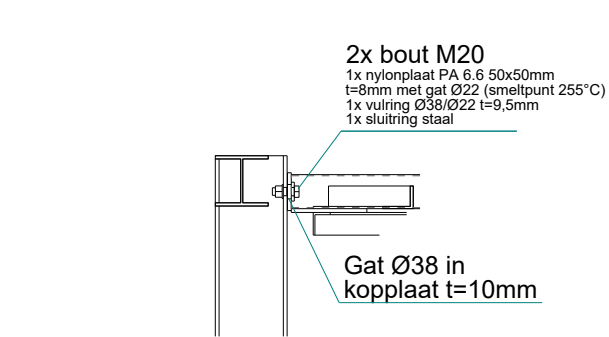




Principedetail
Afvalconstructie koppelk
aangegeven met *** in overzicht

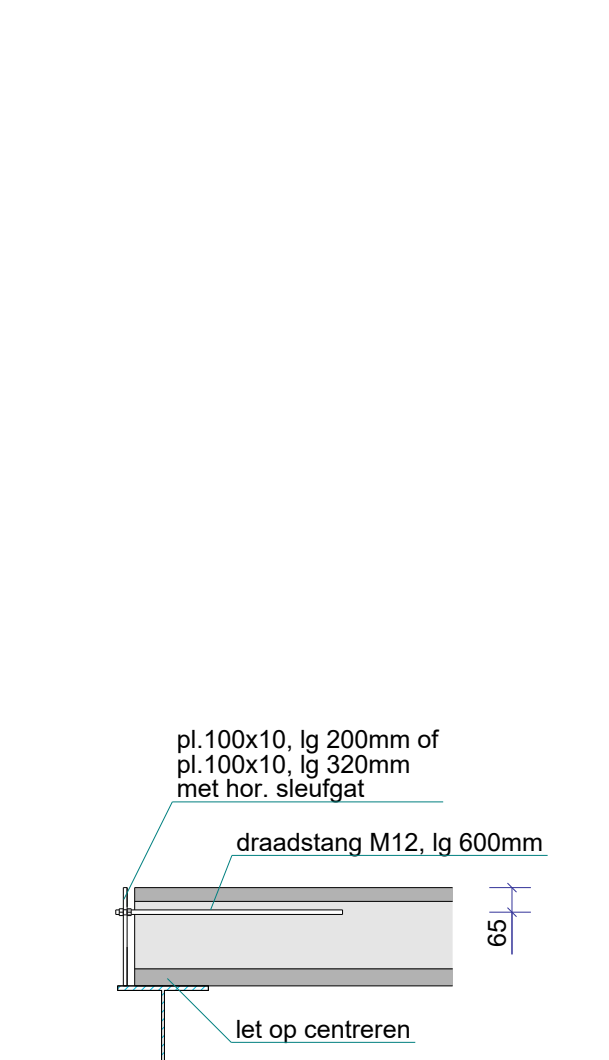

Principedetail
Eindoplegging kanaalplaatvloer
t.p.v. elke kelkvoeg

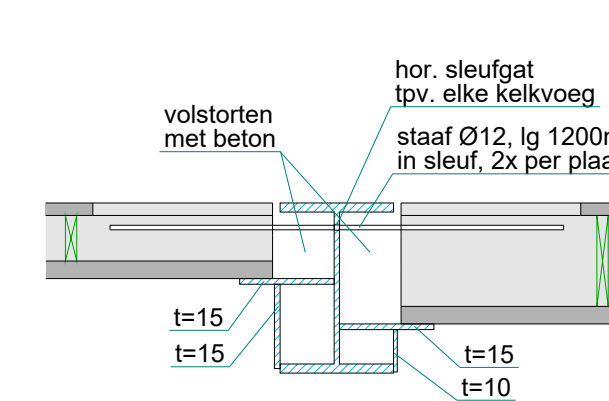


Principedetail ligger tussen de vloer
Tussenoplegging kanaalplaatvloer
kanaalplaten gestaffeld leggen

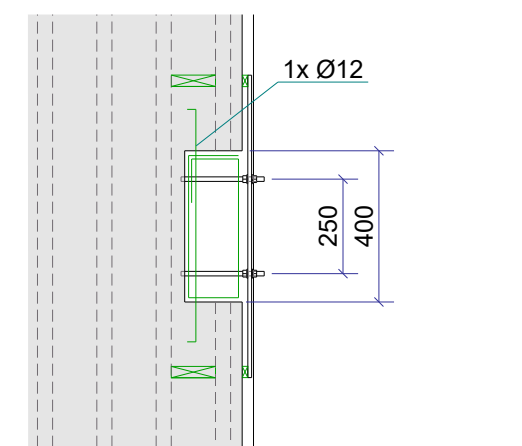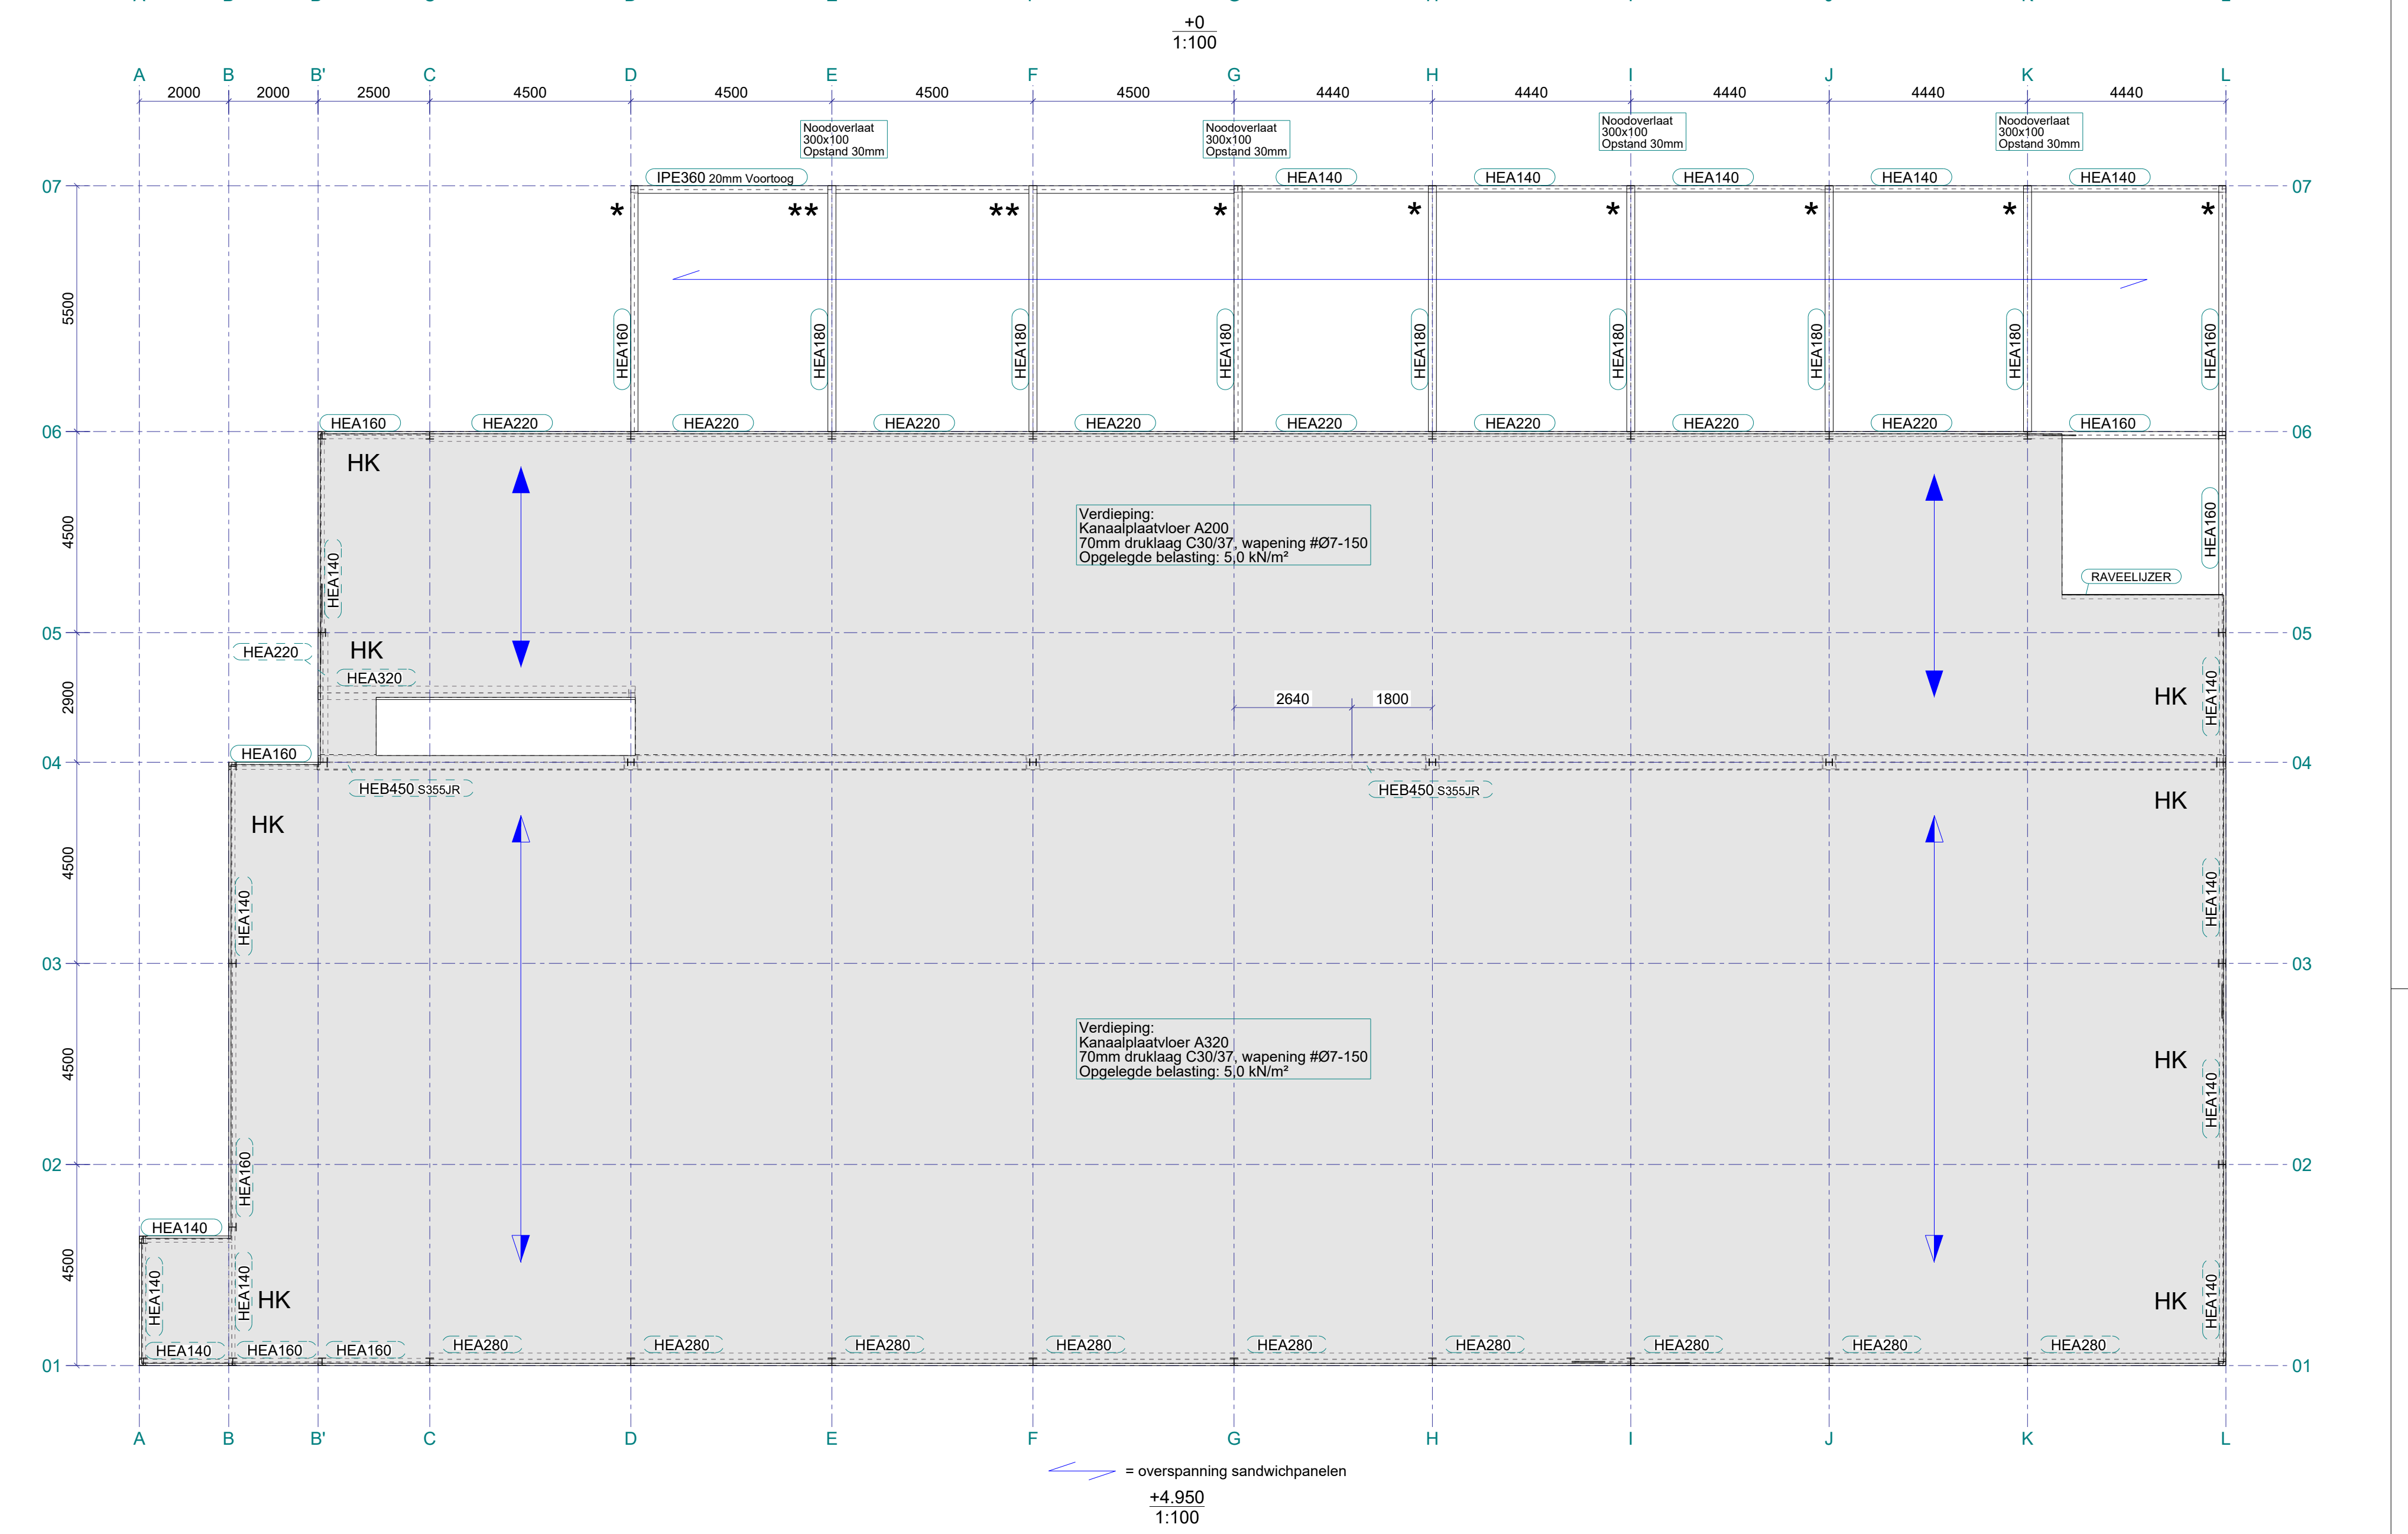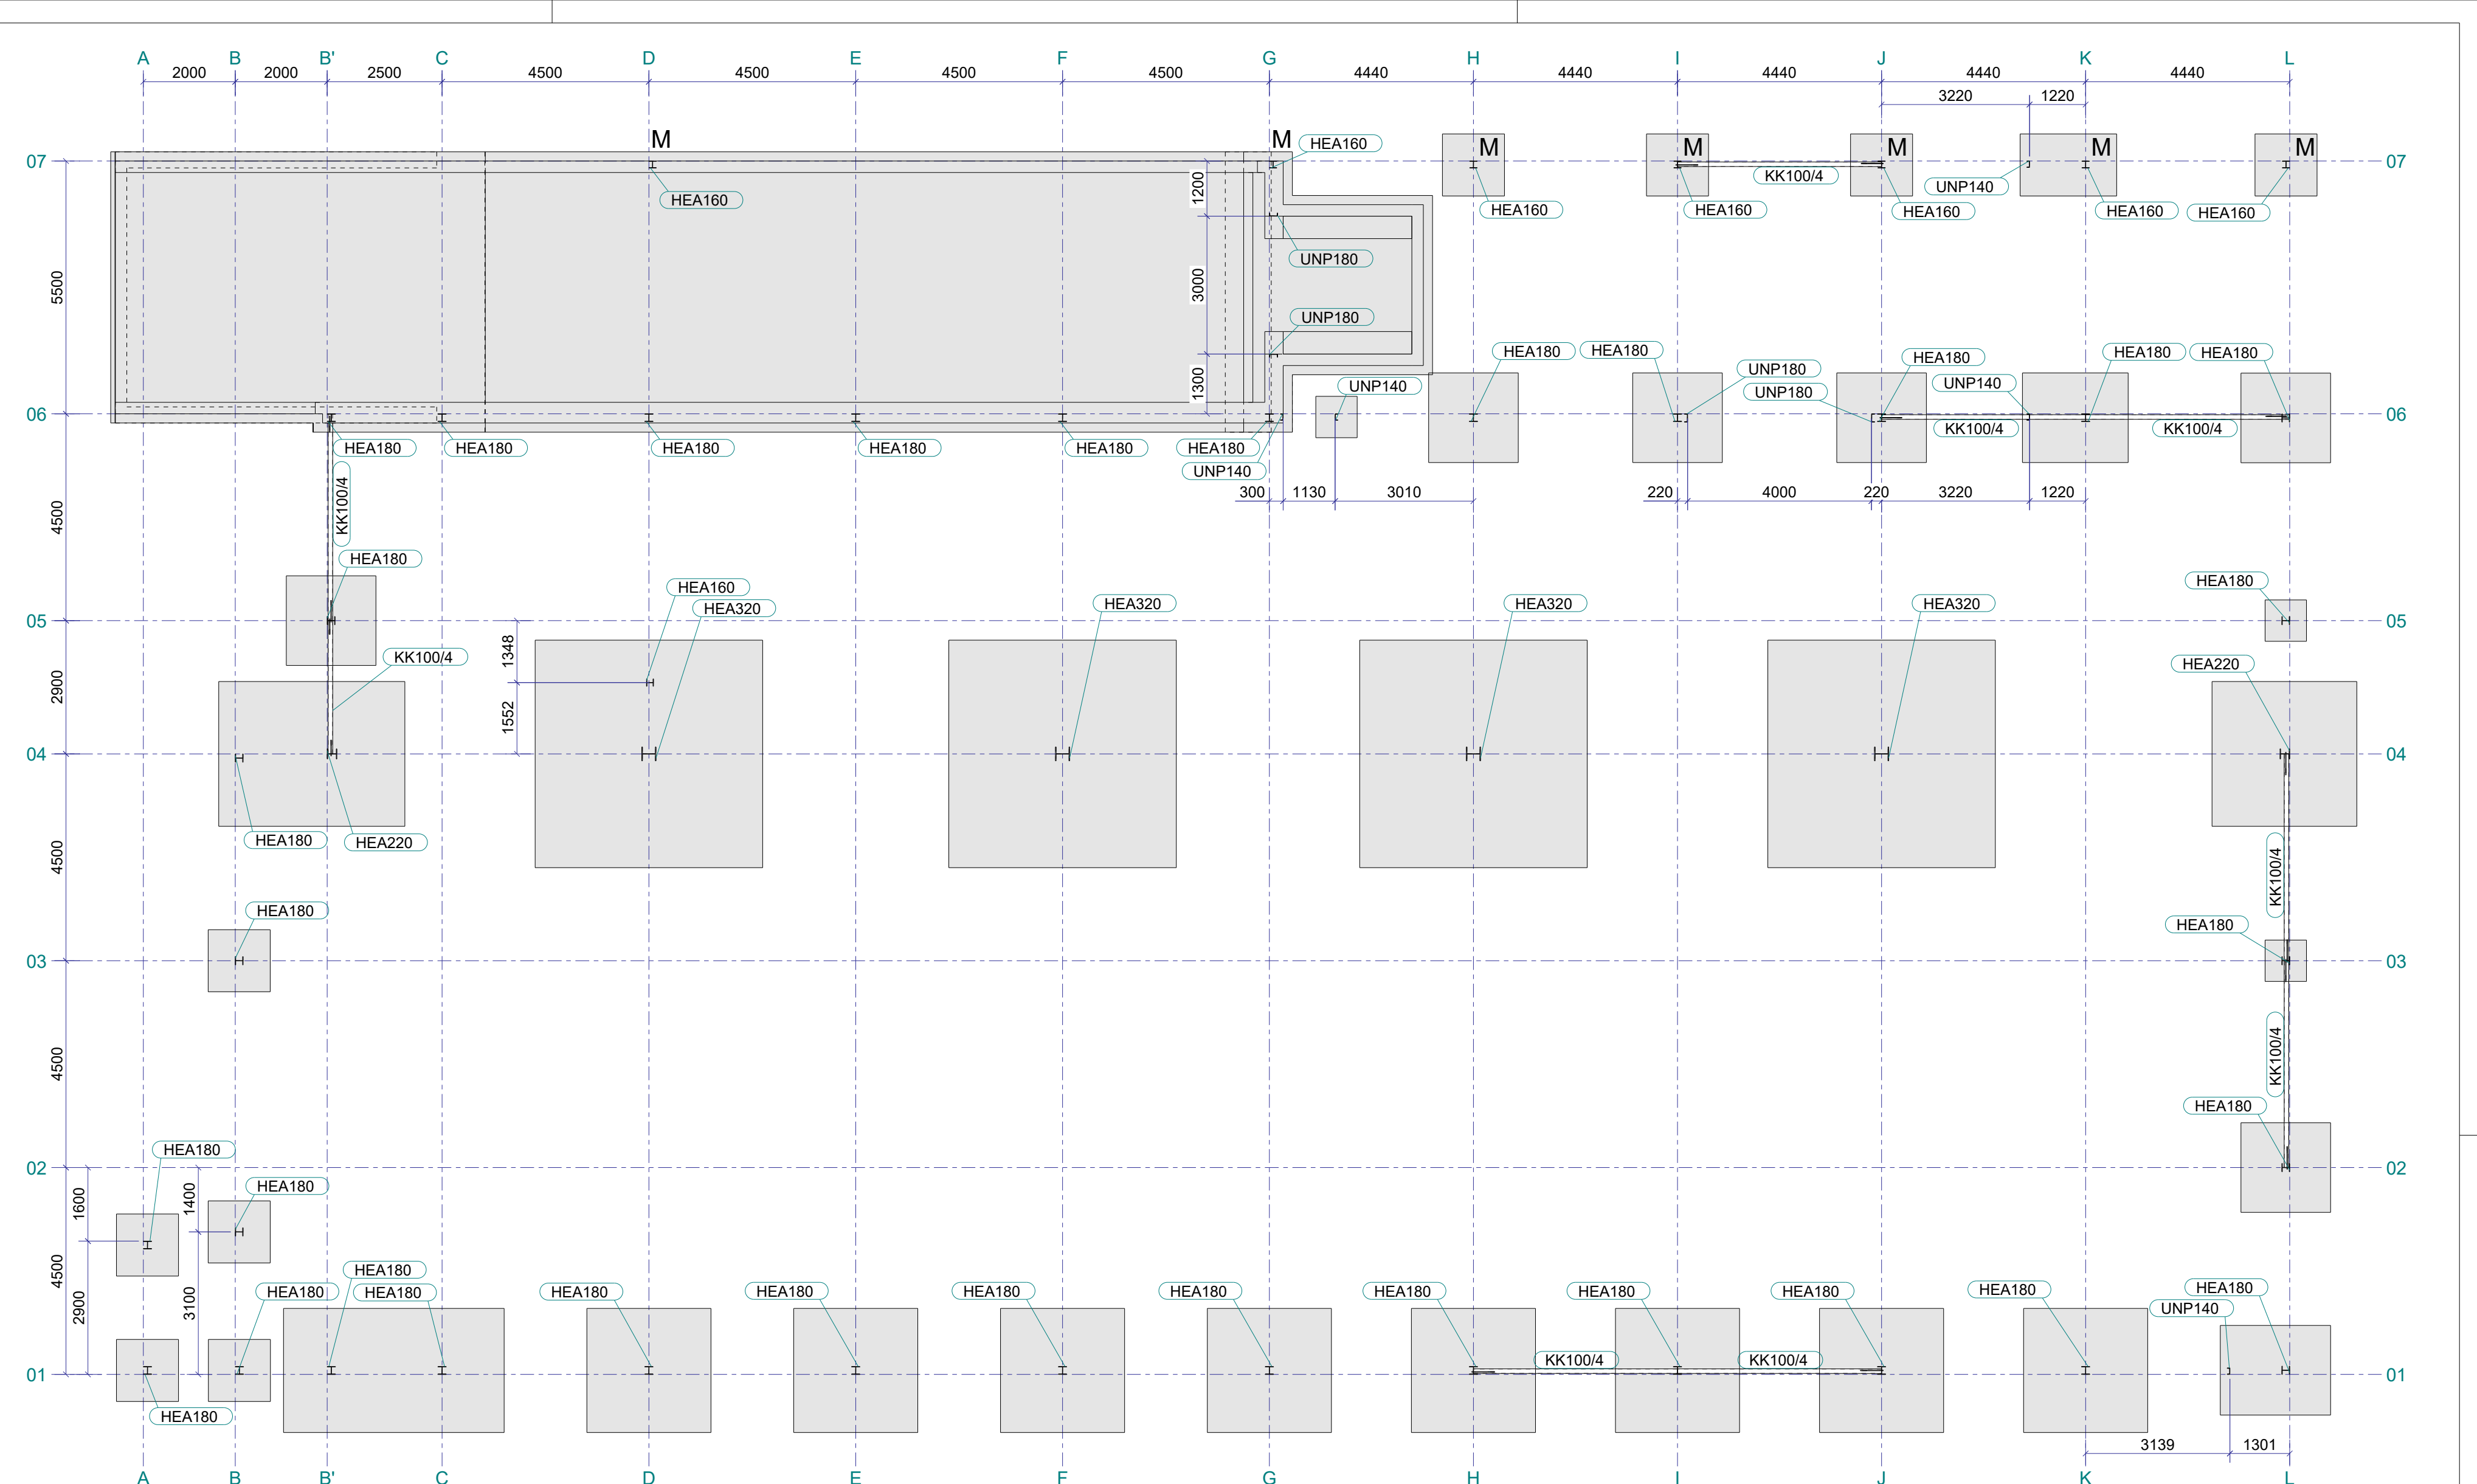

beugel Ø12

2x draadstang M12, pl. 200x10, lg 800mm

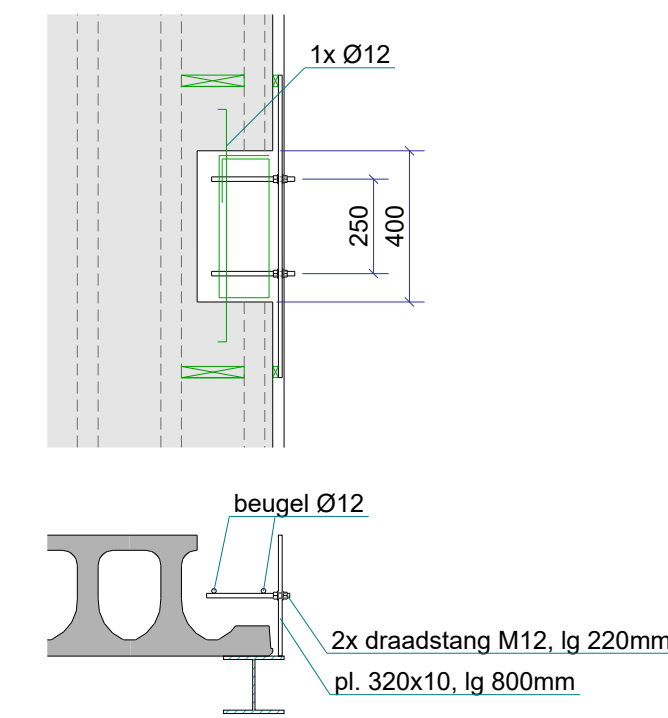

Principedetails hamerkopsparring
aangegeven met "HK" in plattegrond

Lassen, bouten & toleranties	
Lassen	a=4, tenzij anders vermeld, volgens NEN-EN-ISO 2553:2014
Boutkwaliteit	Klasse 8.8, tenzij anders vermeld
Toleranties	volgens NEN-EN-ISO 13920 1) klasse C: lengtematen en hoekmaten 2) klasse G: rechtheid, vlakheid en paralleliteit volgens NEN-EN-ISO 5817 en NEN-EN 1090-2 bijlage D

Materiaalsoorten en kwaliteiten	
Platen en profielen	S235JR volgens NEN-EN 10025-2
Buis en kokkerprofielen	S355J2H volgens NEN-EN 10210-1 (warmvervaardigd) S235JRH volgens NEN-EN 10219-1 (koudvervaardigd)
Voorbeweringsgraad	conform ISO 8501-3/ P1
Fabricage en montage	volgens NEN-EN 1090-2:2008+A1:2011
Executieklasse	EXC2

HARDER
Constructie- & Adviesbureau

Project	Nieuwbouw bedrijfsgebouw HALLZ DKW te Oldebroek
Onderwerp	Plattegronden en aanzichten cijferassen

Opdrachtgever	Hallz.nl B.V.
Project nr	7240003
Tekeningnummer	03
Constructeur	

Status	Eerste Uitgave	Tekenaar	
Papiermaat	A0	Datum	29-05-2024
T+31 (0)326 315 003 - Hordes Constructie & Adviesbureau B.V.			

T +31 (0)20 210 000 Harder Constructie- & Adviesbureau D.V.
 E info@harderconstructie.nl Meiland 1
 W AntonGroep.nl 1713 GJ Obdam
 W HarderConstructie-Adviesbureau.nl Nederland

Building your ambition