
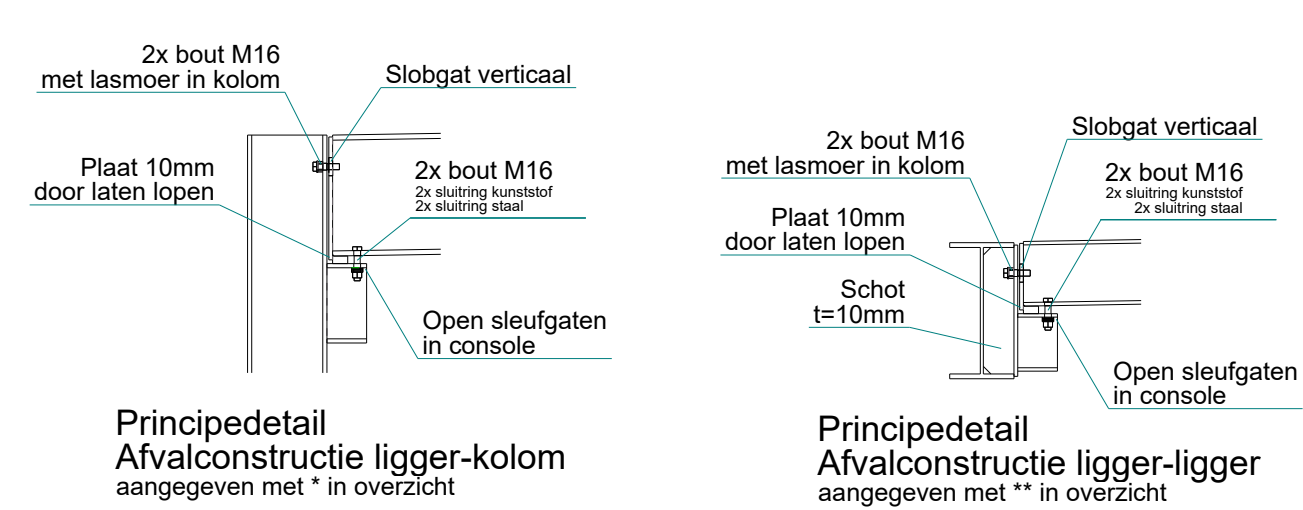
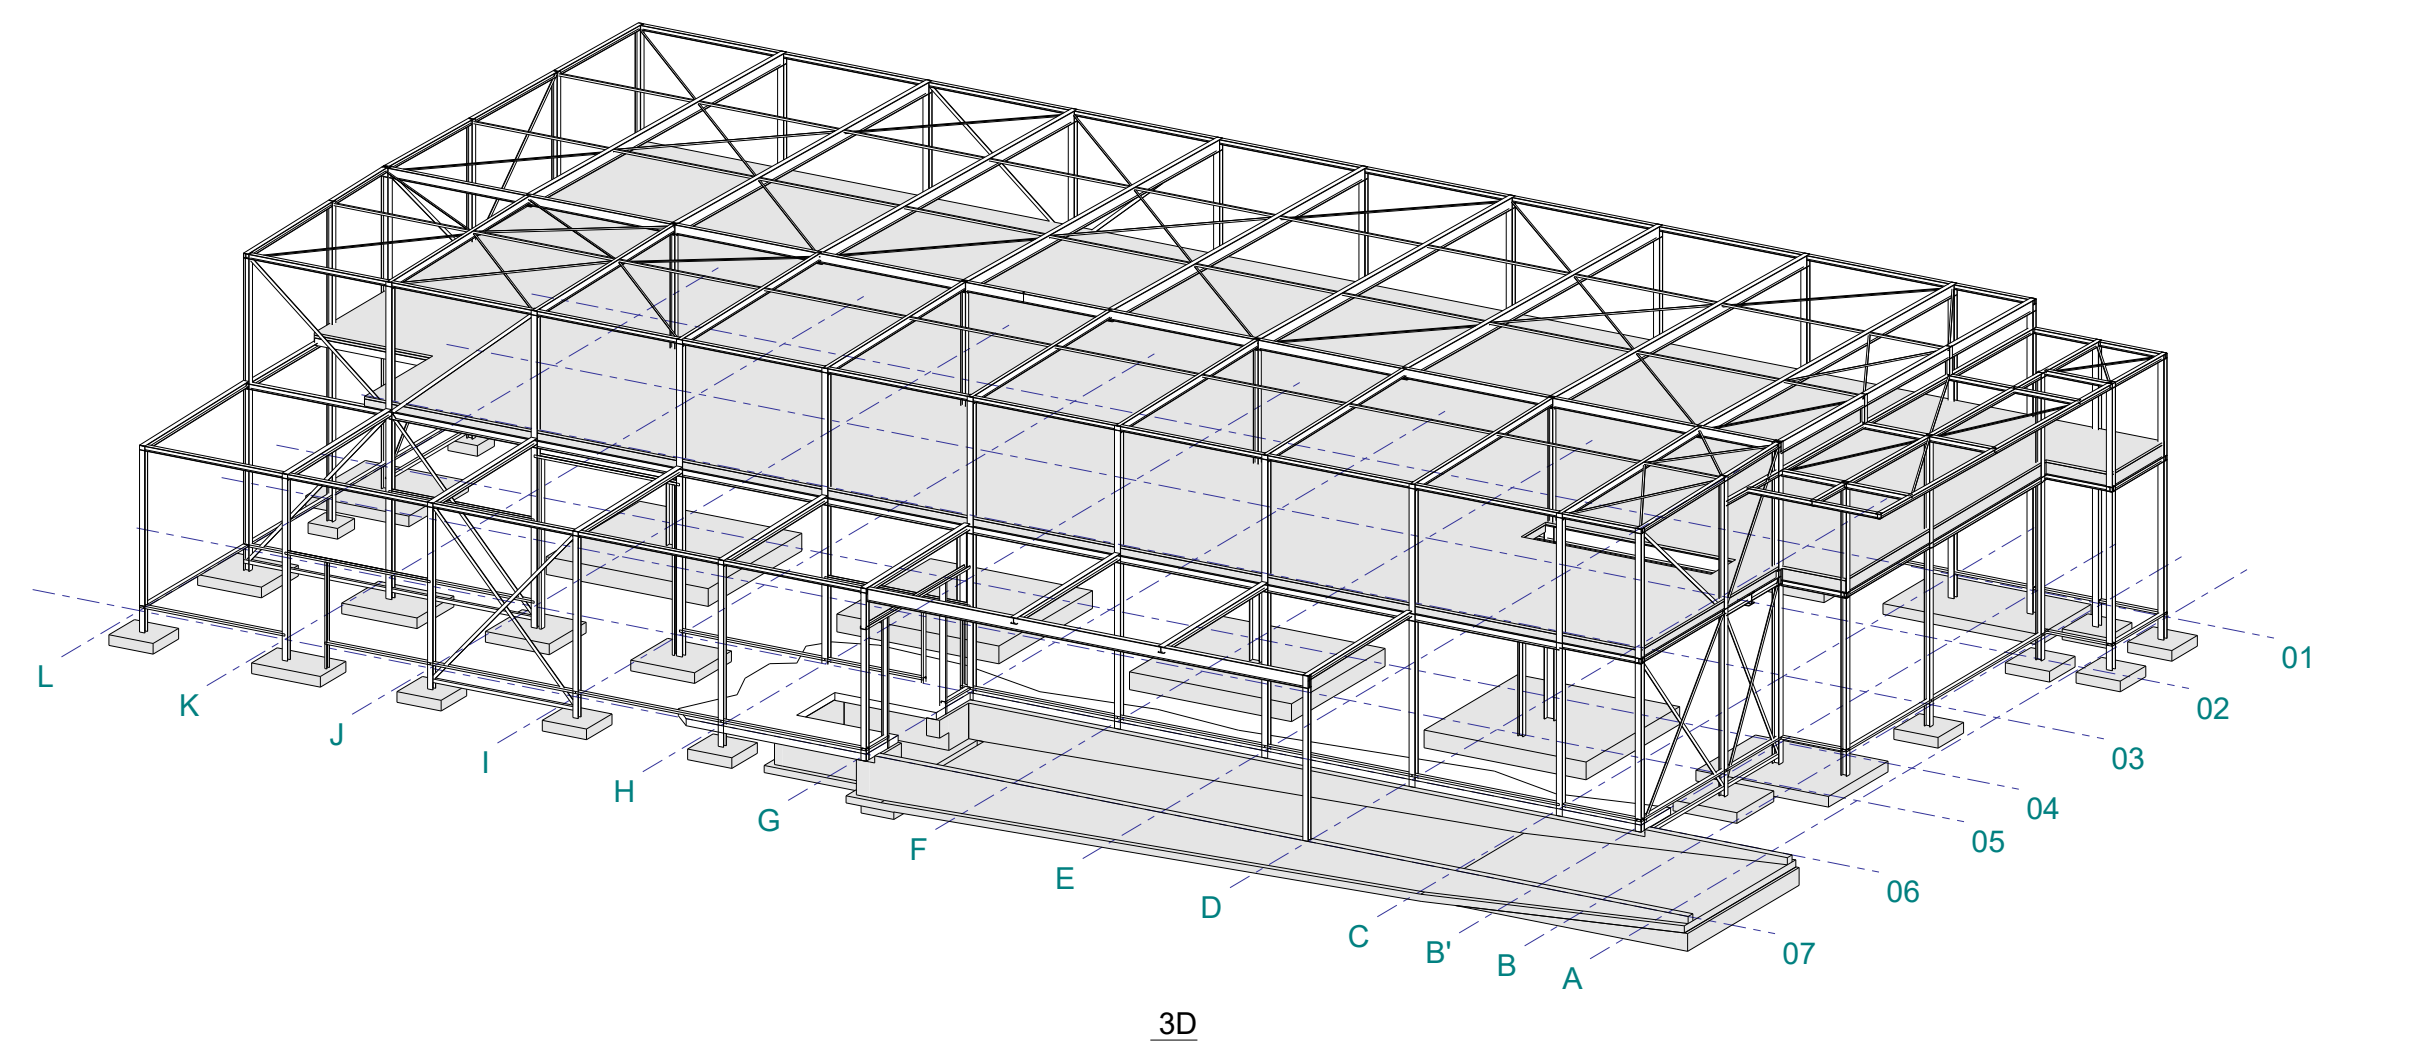


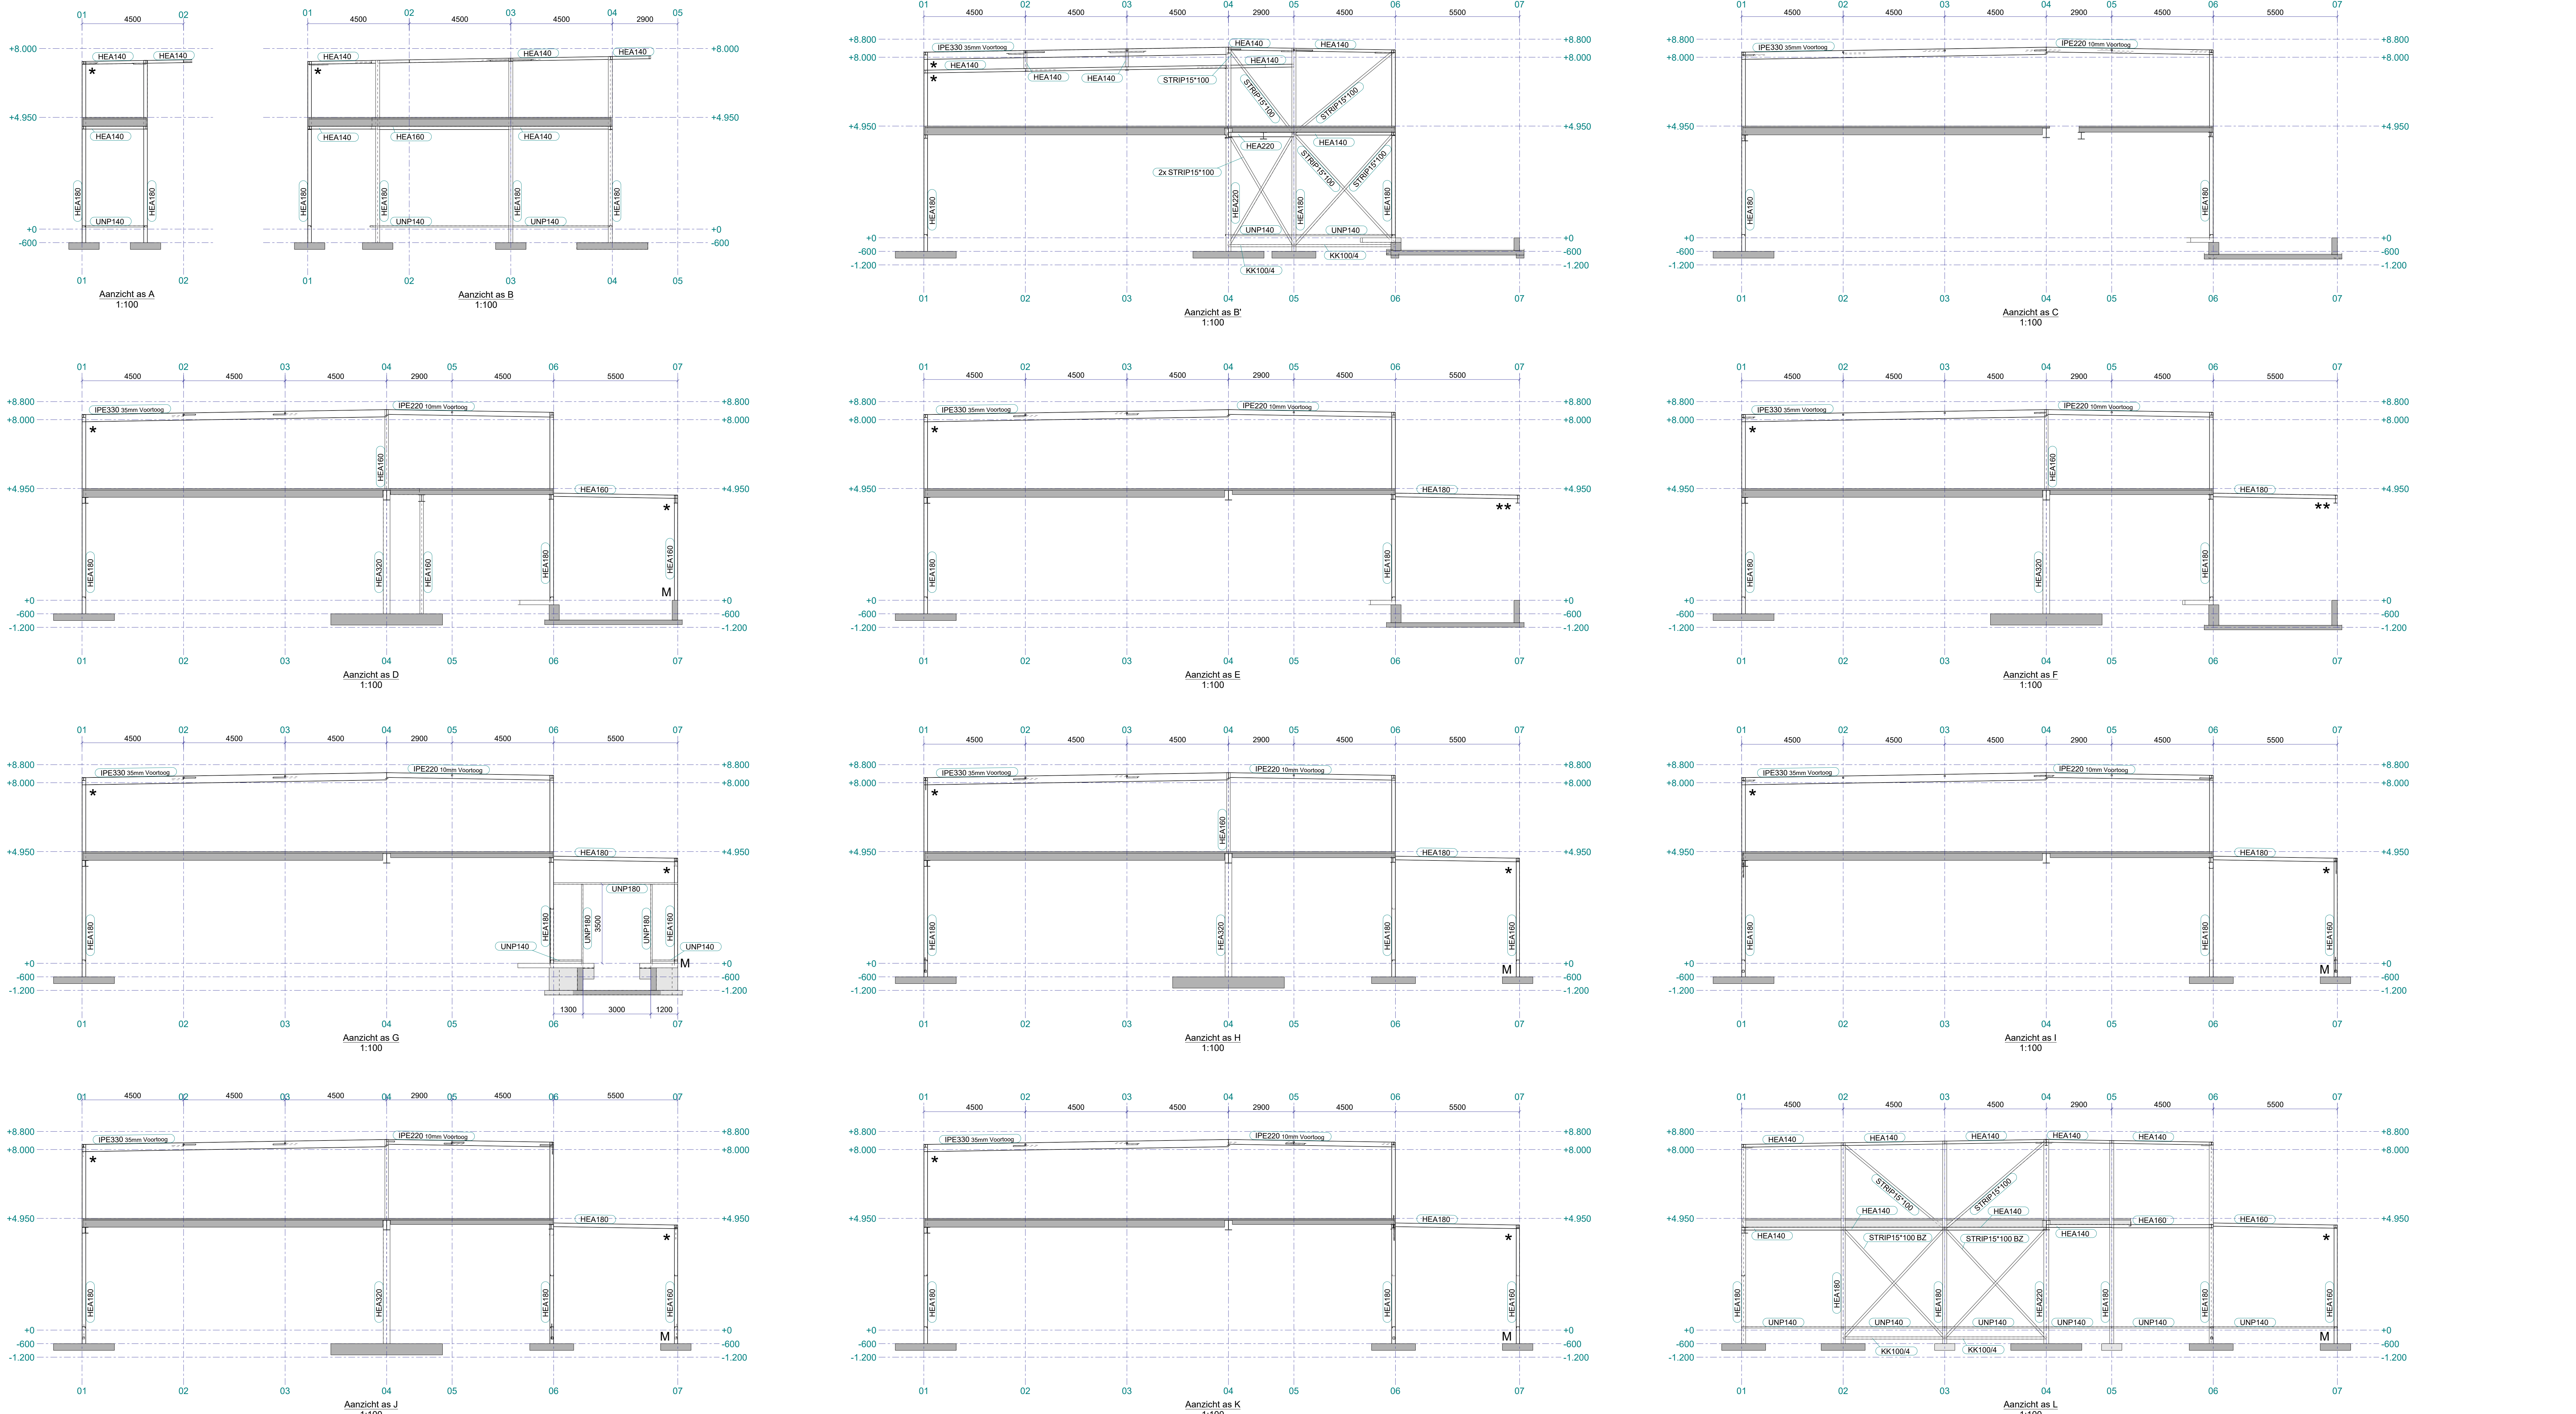

Lassen, bouten & toleranties
a=4, tenzij anders vermeld, volgens NEN-EN ISO 2553:2014
Klasse B; tenzij anders vermeld
volgens NEN-EN ISO 13920 1) Klasse C; lengtematen en hoekmaten 2) Klasse G; rechtheid, vlakheid en paralleliteit
volgens NEN-EN ISO 5617 en NEN-EN 1090-2 bijlage D

Materialsoorten en kwaliteiten
S235JR volgens NEN-EN 10025-2
S235J2H volgens NEN-EN 10210-1(warmvervaardigd) S235JRH volgens NEN-EN 10219-1(koudvervaardigd)
conform ISO 8501-3: P1
volgens NEN-EN 1090-2:2008+A1:2011
Execlatieklasse EXC2

Harder Constructie & Adviesbureau

Project **Nieuwbouw bedrijfsgebouw HALLZ DKW te Oldebroek**
Onderwerp **Aanzichten letterassen en 3D**
Opdrachtgever **Hallz.nl B.V.**
Project nr **7240003**

Tekeningnummer **04**
Status **Eerste Uitgave**
Papierformaat **A0**

Constructeur **Tekenaar**
Datum **29-05-2024**

T +31 (0)226 216 003 Harder Constructie- & Adviesbureau B.V.
E info@harderconstructie.nl Meiland 1
W AntoniGroep.nl 1713 GJ Oldem
Nederland

Staalfervoot:
• Detailtekeningen en detailberekeningen t.b.v. fabricage staalconstructie te verzorgen door staalconstructieleverancier en ter goedkeuring te overleggen aan constructeur.
• M = momentvast verbinding.
• Eventuele brandwerendheid hoofddraagconstructie dmv. brandwerende omklading.
• Bouwkundige voorzieningen aan staalconstructie v.g.s. details architect.
• Denk en doorvalbeveiligingen en voorzieningen t.b.v. gevel bomen daligders.
• Voorzieningen t.b.v. industriële dauren v.g.s. opvang leverancier/fabrikant.
• Kolommen ondersabelen met krimprijtje mocht voortd. systeemverlaren worden geleigd.
• Oplegmatras t.b.v. systeemvloeren v.g.s. opvang fabrikant/leverancier.
• Maafoering windverbanden in gevels t.b.v. buitenzijde staalconstructie in overleg met architect te bepalen.
• B) berekening sandwichpanelen latten op sneuwochtopping.
• Sandwichpanelen dienen als kopsteunen voor daligders.
• Sandwichpanelen bij 2-velde overspanning in halfsteensverband leggen.