

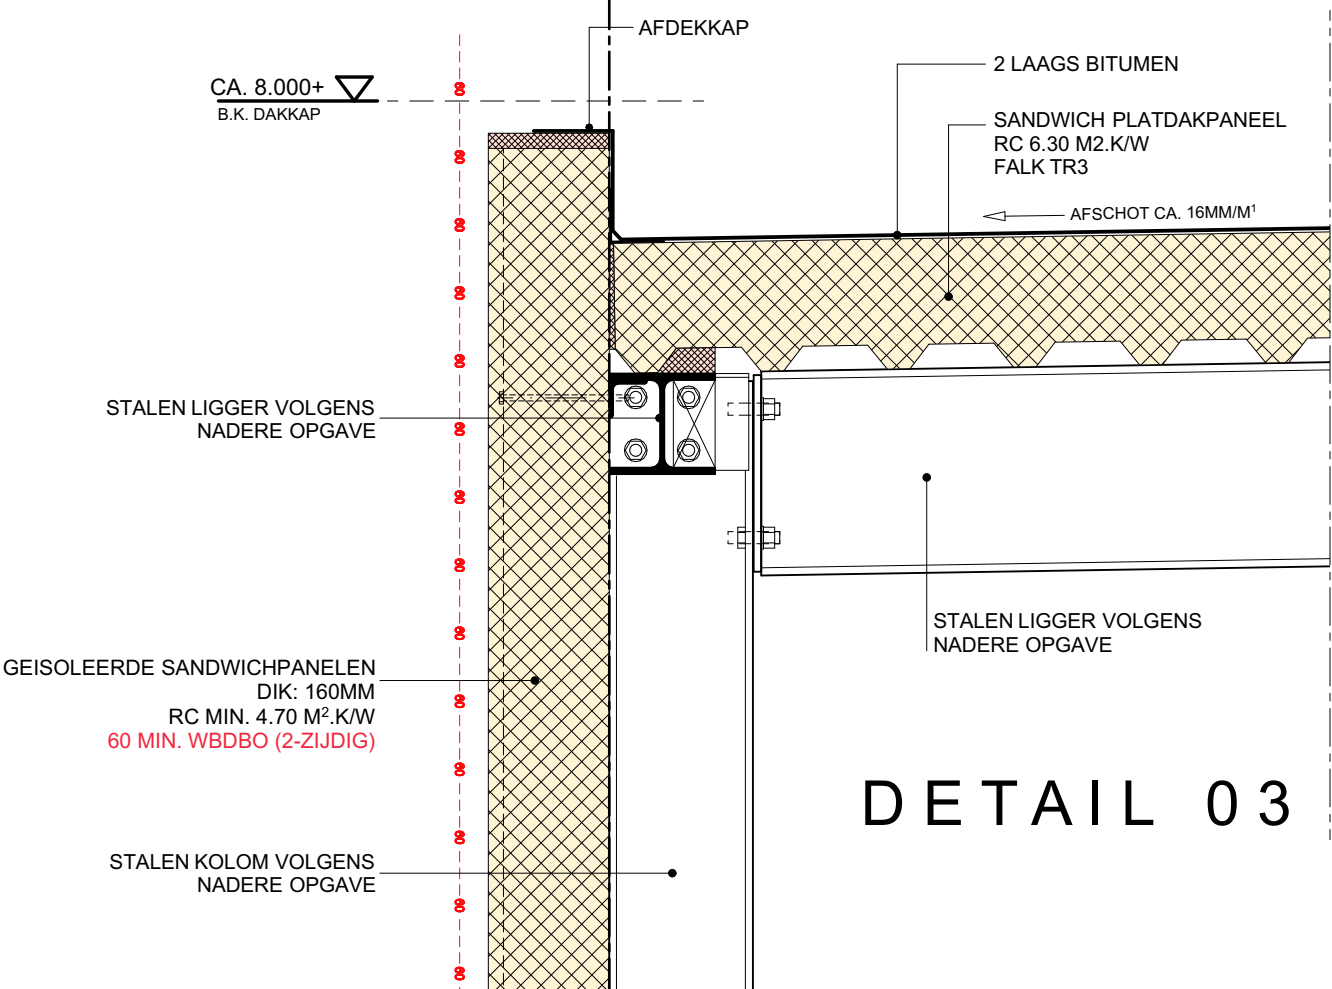


6


DETAIL 04

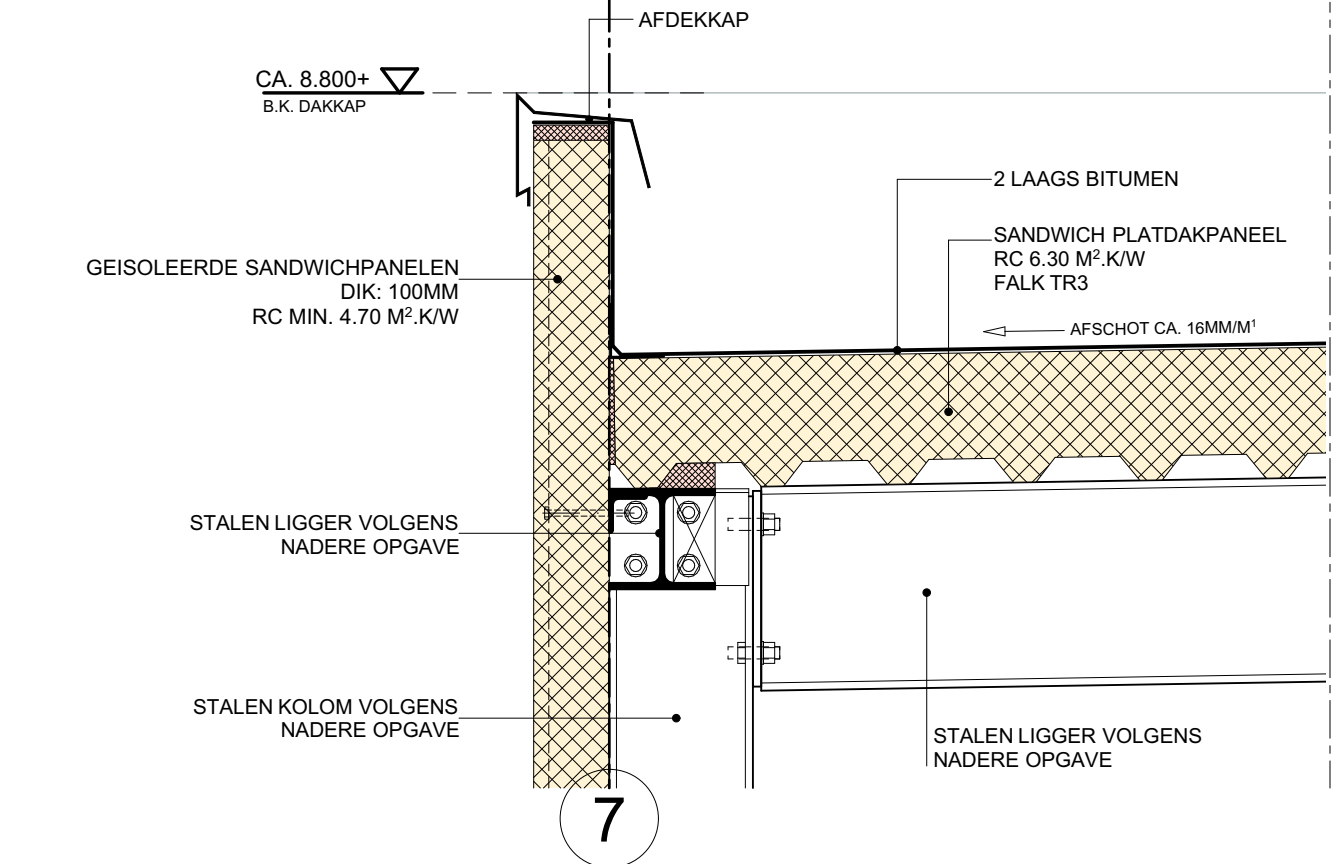

DETAIL 03

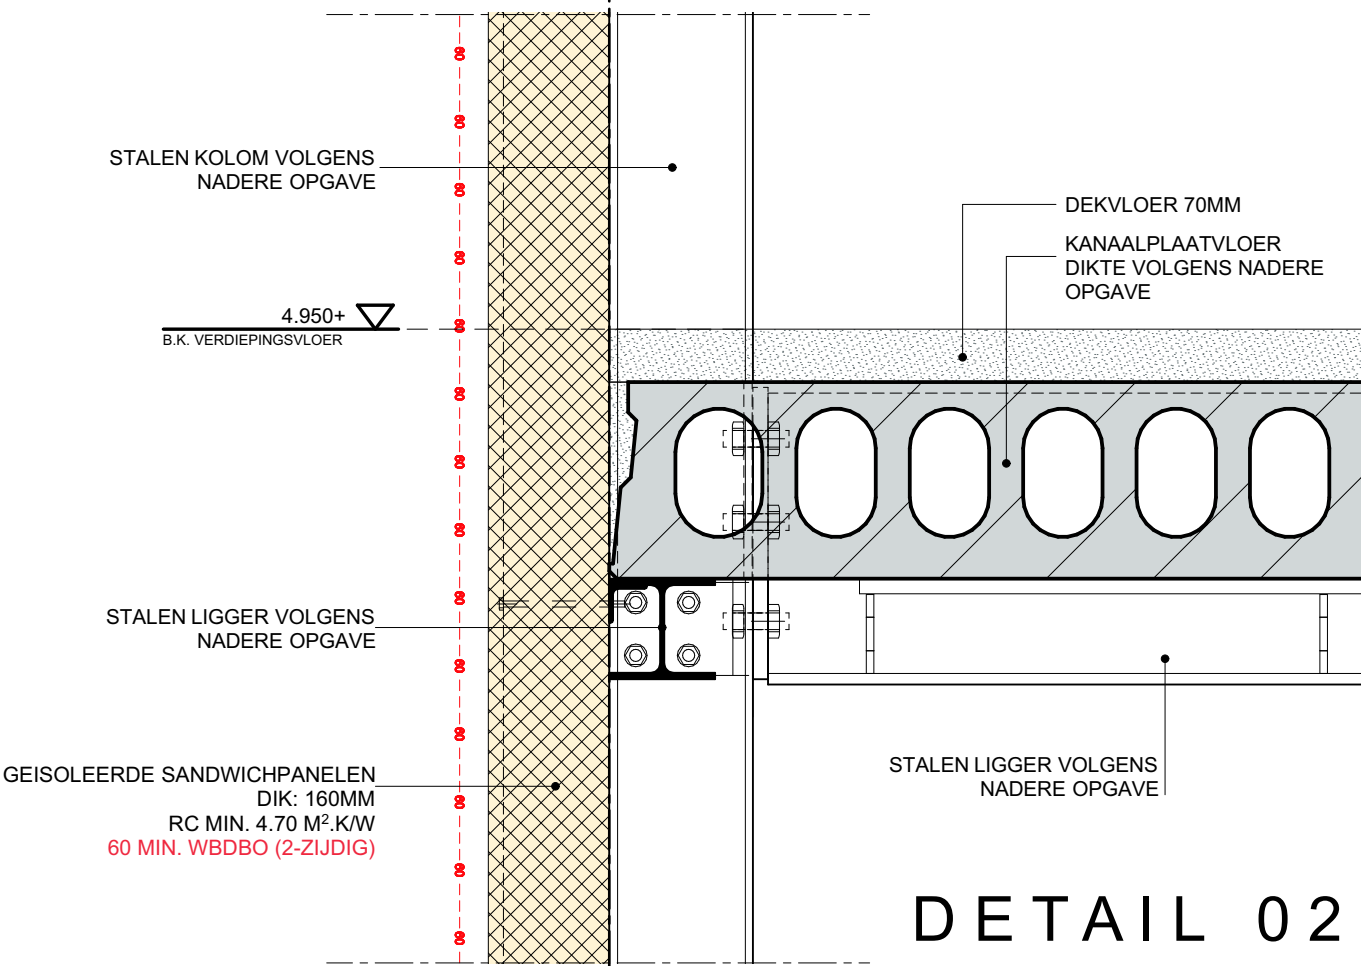


DETAIL 02

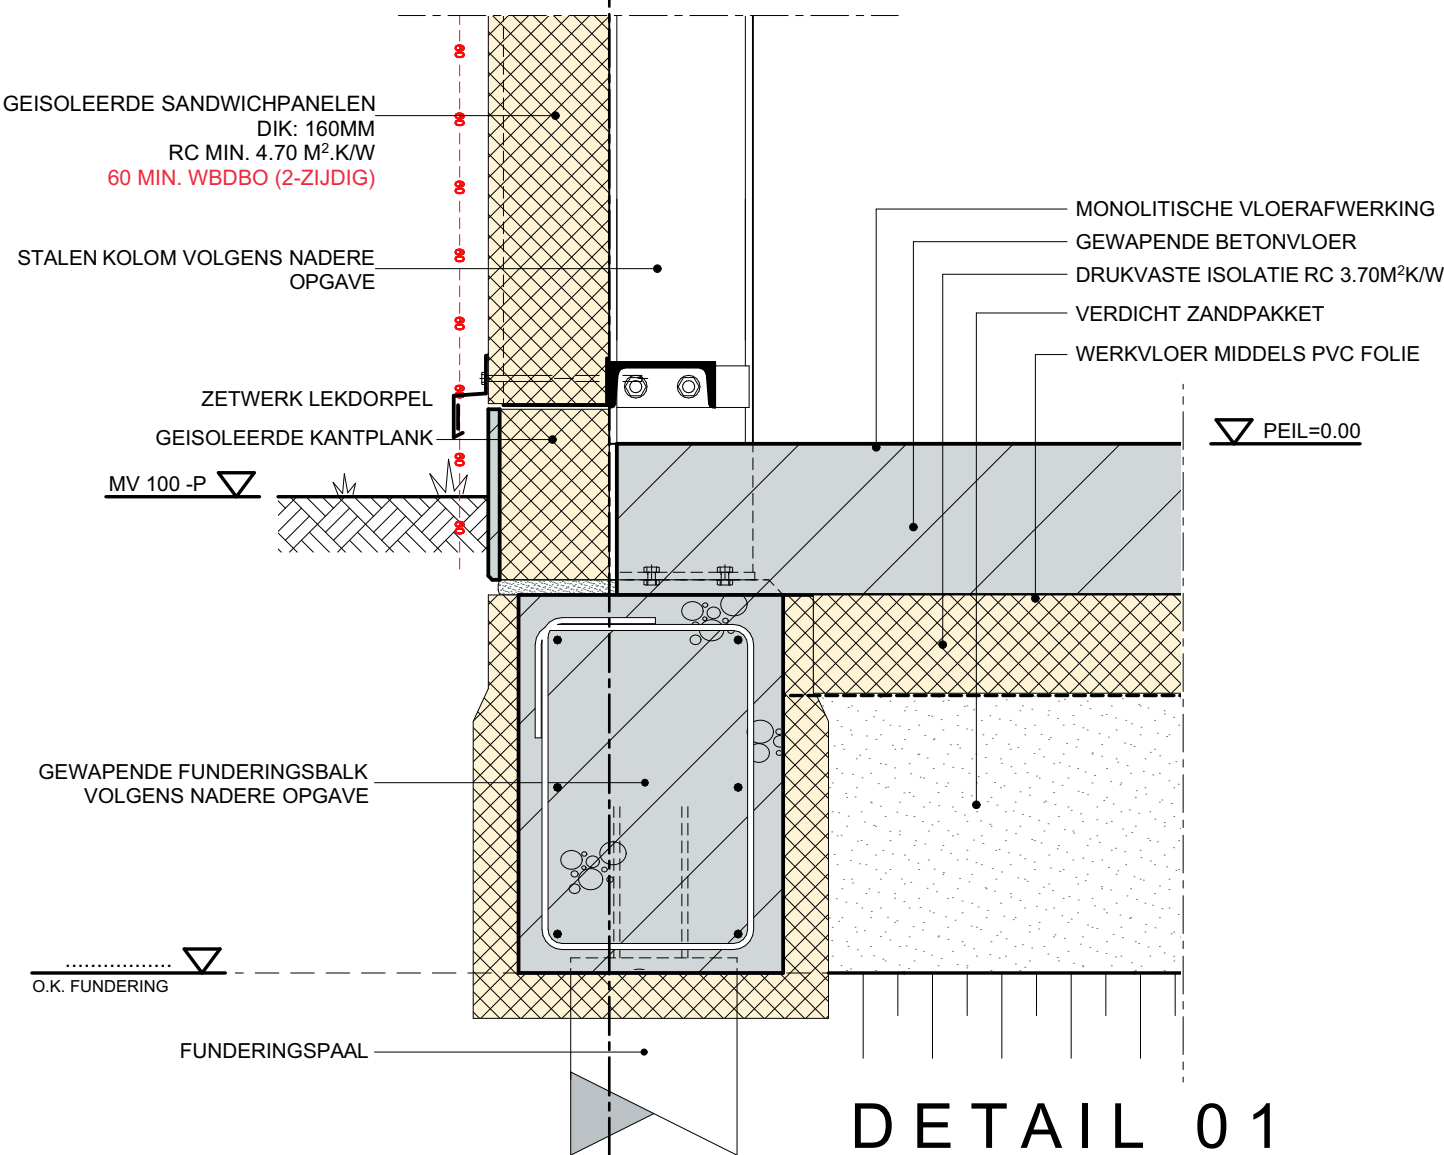



DETAIL 01

G

DETAIL 06

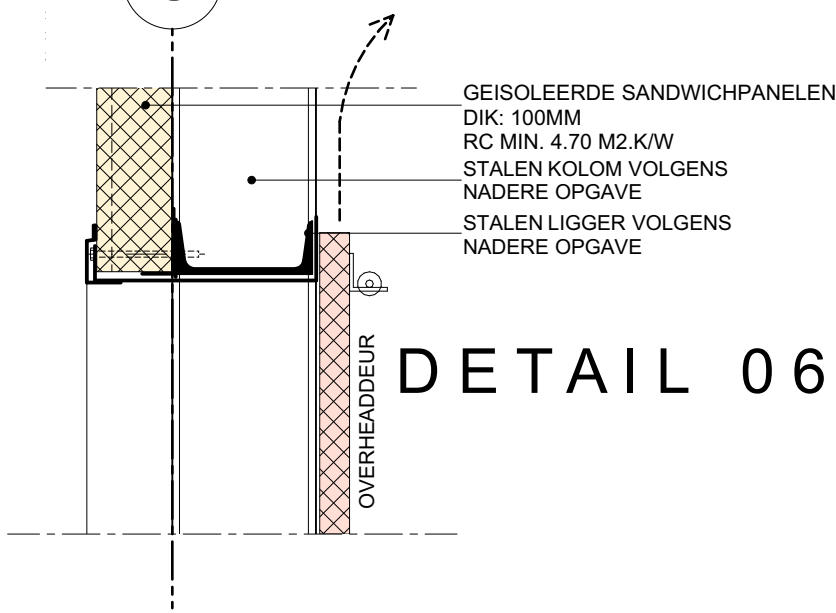

DETAIL 07

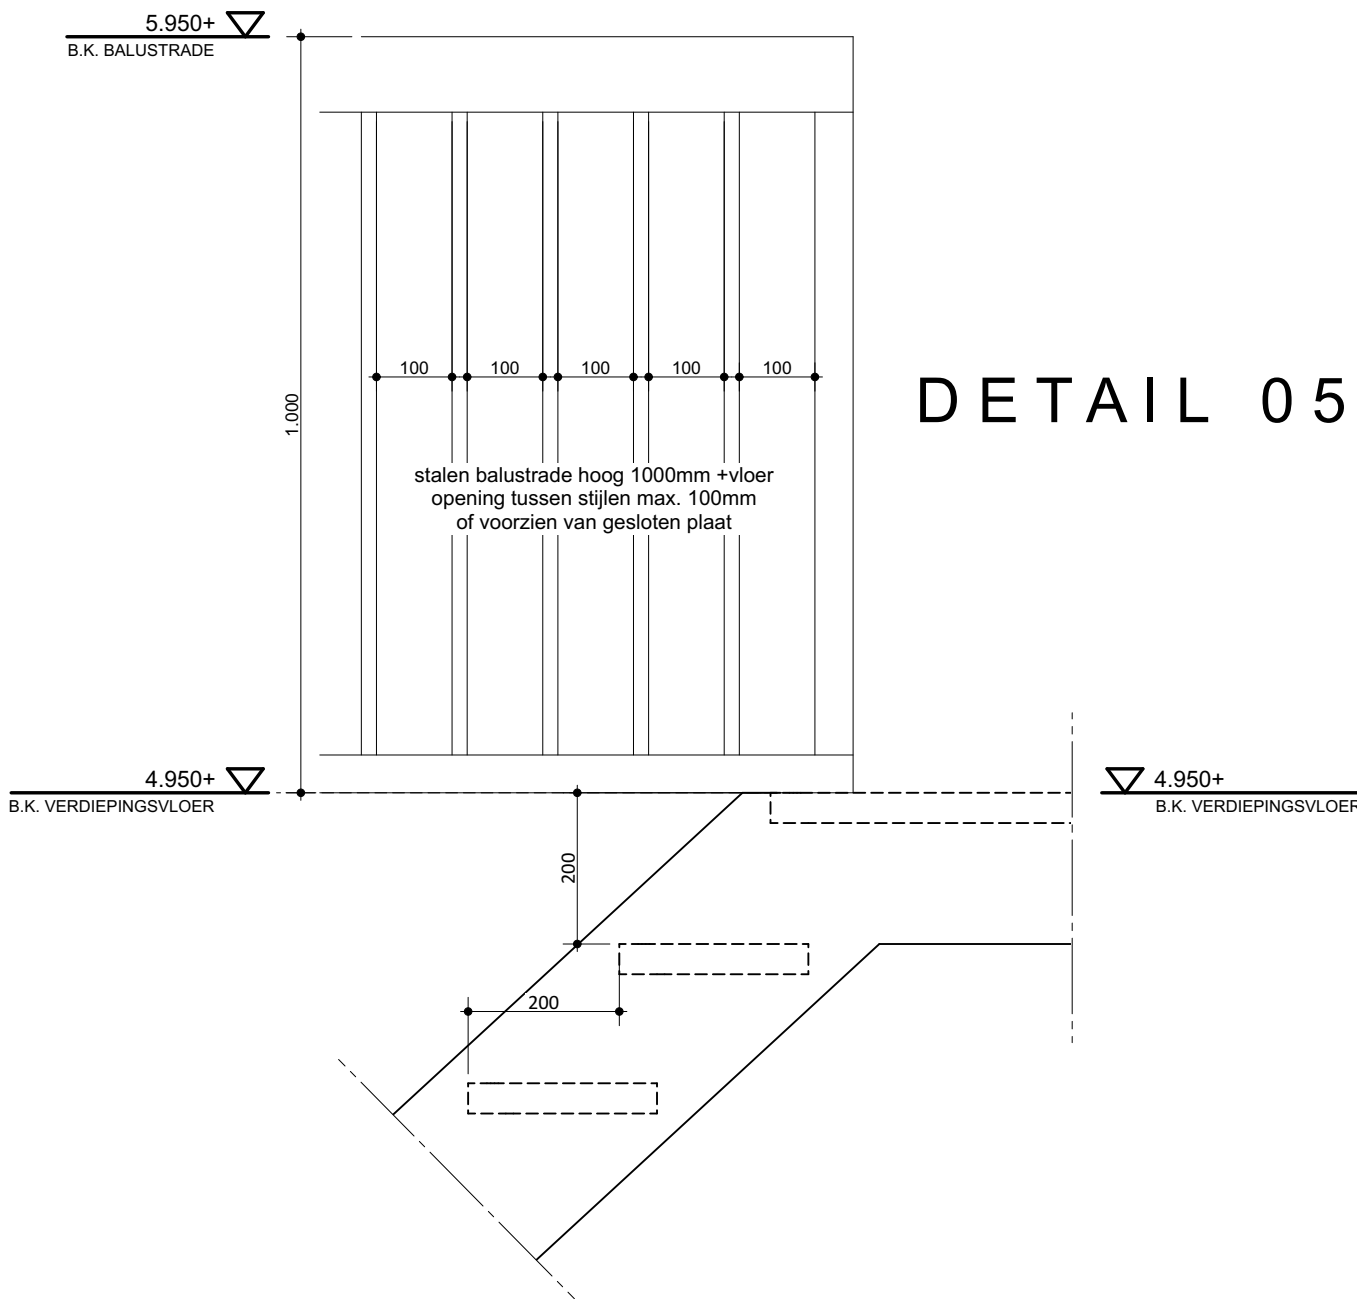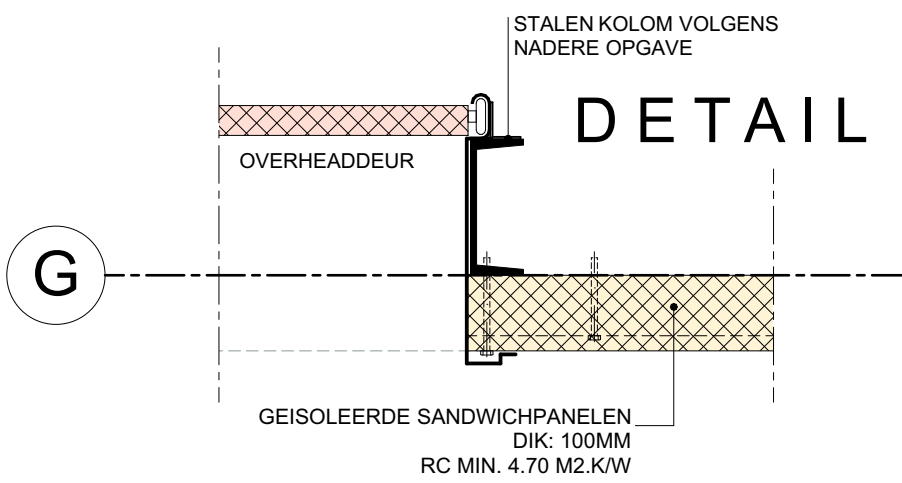

DETAIL 05

project:	HALLZ DKW	
opdrachtgever:	HALLZ DKW	
project:	SCHETSPLAN NIEUWBOUW BEDRIJFSGEBOUW	
fase:	AANVRAAG OMGEVINGSVERGUNNING	
tekeningnr:	A-04 PRINCIPE DETAILLERING	
schaal:	1:10	
datum:	21-12-2023	
wijziging A:	18-03-2024	wijziging F:
wijziging B:		wijziging G:
wijziging C:		wijziging H:
wijziging D:		wijziging I:
wijziging E:		wijziging J:
Zonder toestemming van hallz.nl is het te allen tijde verboden om deze tekening of onderdelen daarvan op welke wijze dan ook te vermenigvuldigen.		
hallz.nl Duurzaamheidstraat 2 - 8094 SB Hattemerbroek T 038 7200 999 E info@hallz.nl hallz.nl		